


### OVERBYGGNING

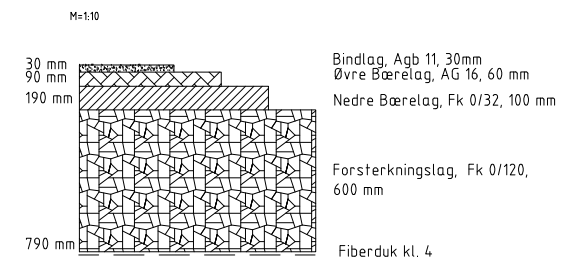

Revisjon	Revisjonen gjelder	Utarb	Kontr	Godkjent	Rev. dato
		Tegningsdato	10.03.2022		
Utbedringshiltak fv. 2364, fv. 2370 og fv. 2440		Bestiller	olakol		
--		Produsert for	Innlandet fylkeskommune		
Skisser		Produsert av	Innlandet fylkeskommune		
		Akivreferanse	-/-		
		Brukt	-		
		Målestokk A1-format	IKKE I SKALA		
		Målestokk A3-format	IKKE I SKALA		
		Koordinatsystem			
Utarbeidet av	Kontrollert av	Godkjent av	Konsulentarkiv	Tegningsnummer /	revisjonsbokstav
læand	olakol	olakol	-	F01-00	