


KK  
JU  
II  
HH  
GG  
FF  
EE  
DD  
CC  
BB  
AA  
O  
E  
Z  
Y  
X  
W  
V  
U  
T  
S  
R  
O  
D  
N  
M  
L  
K  
J  
I  
H  
G  
F  
E  
D  
C  
B  
A

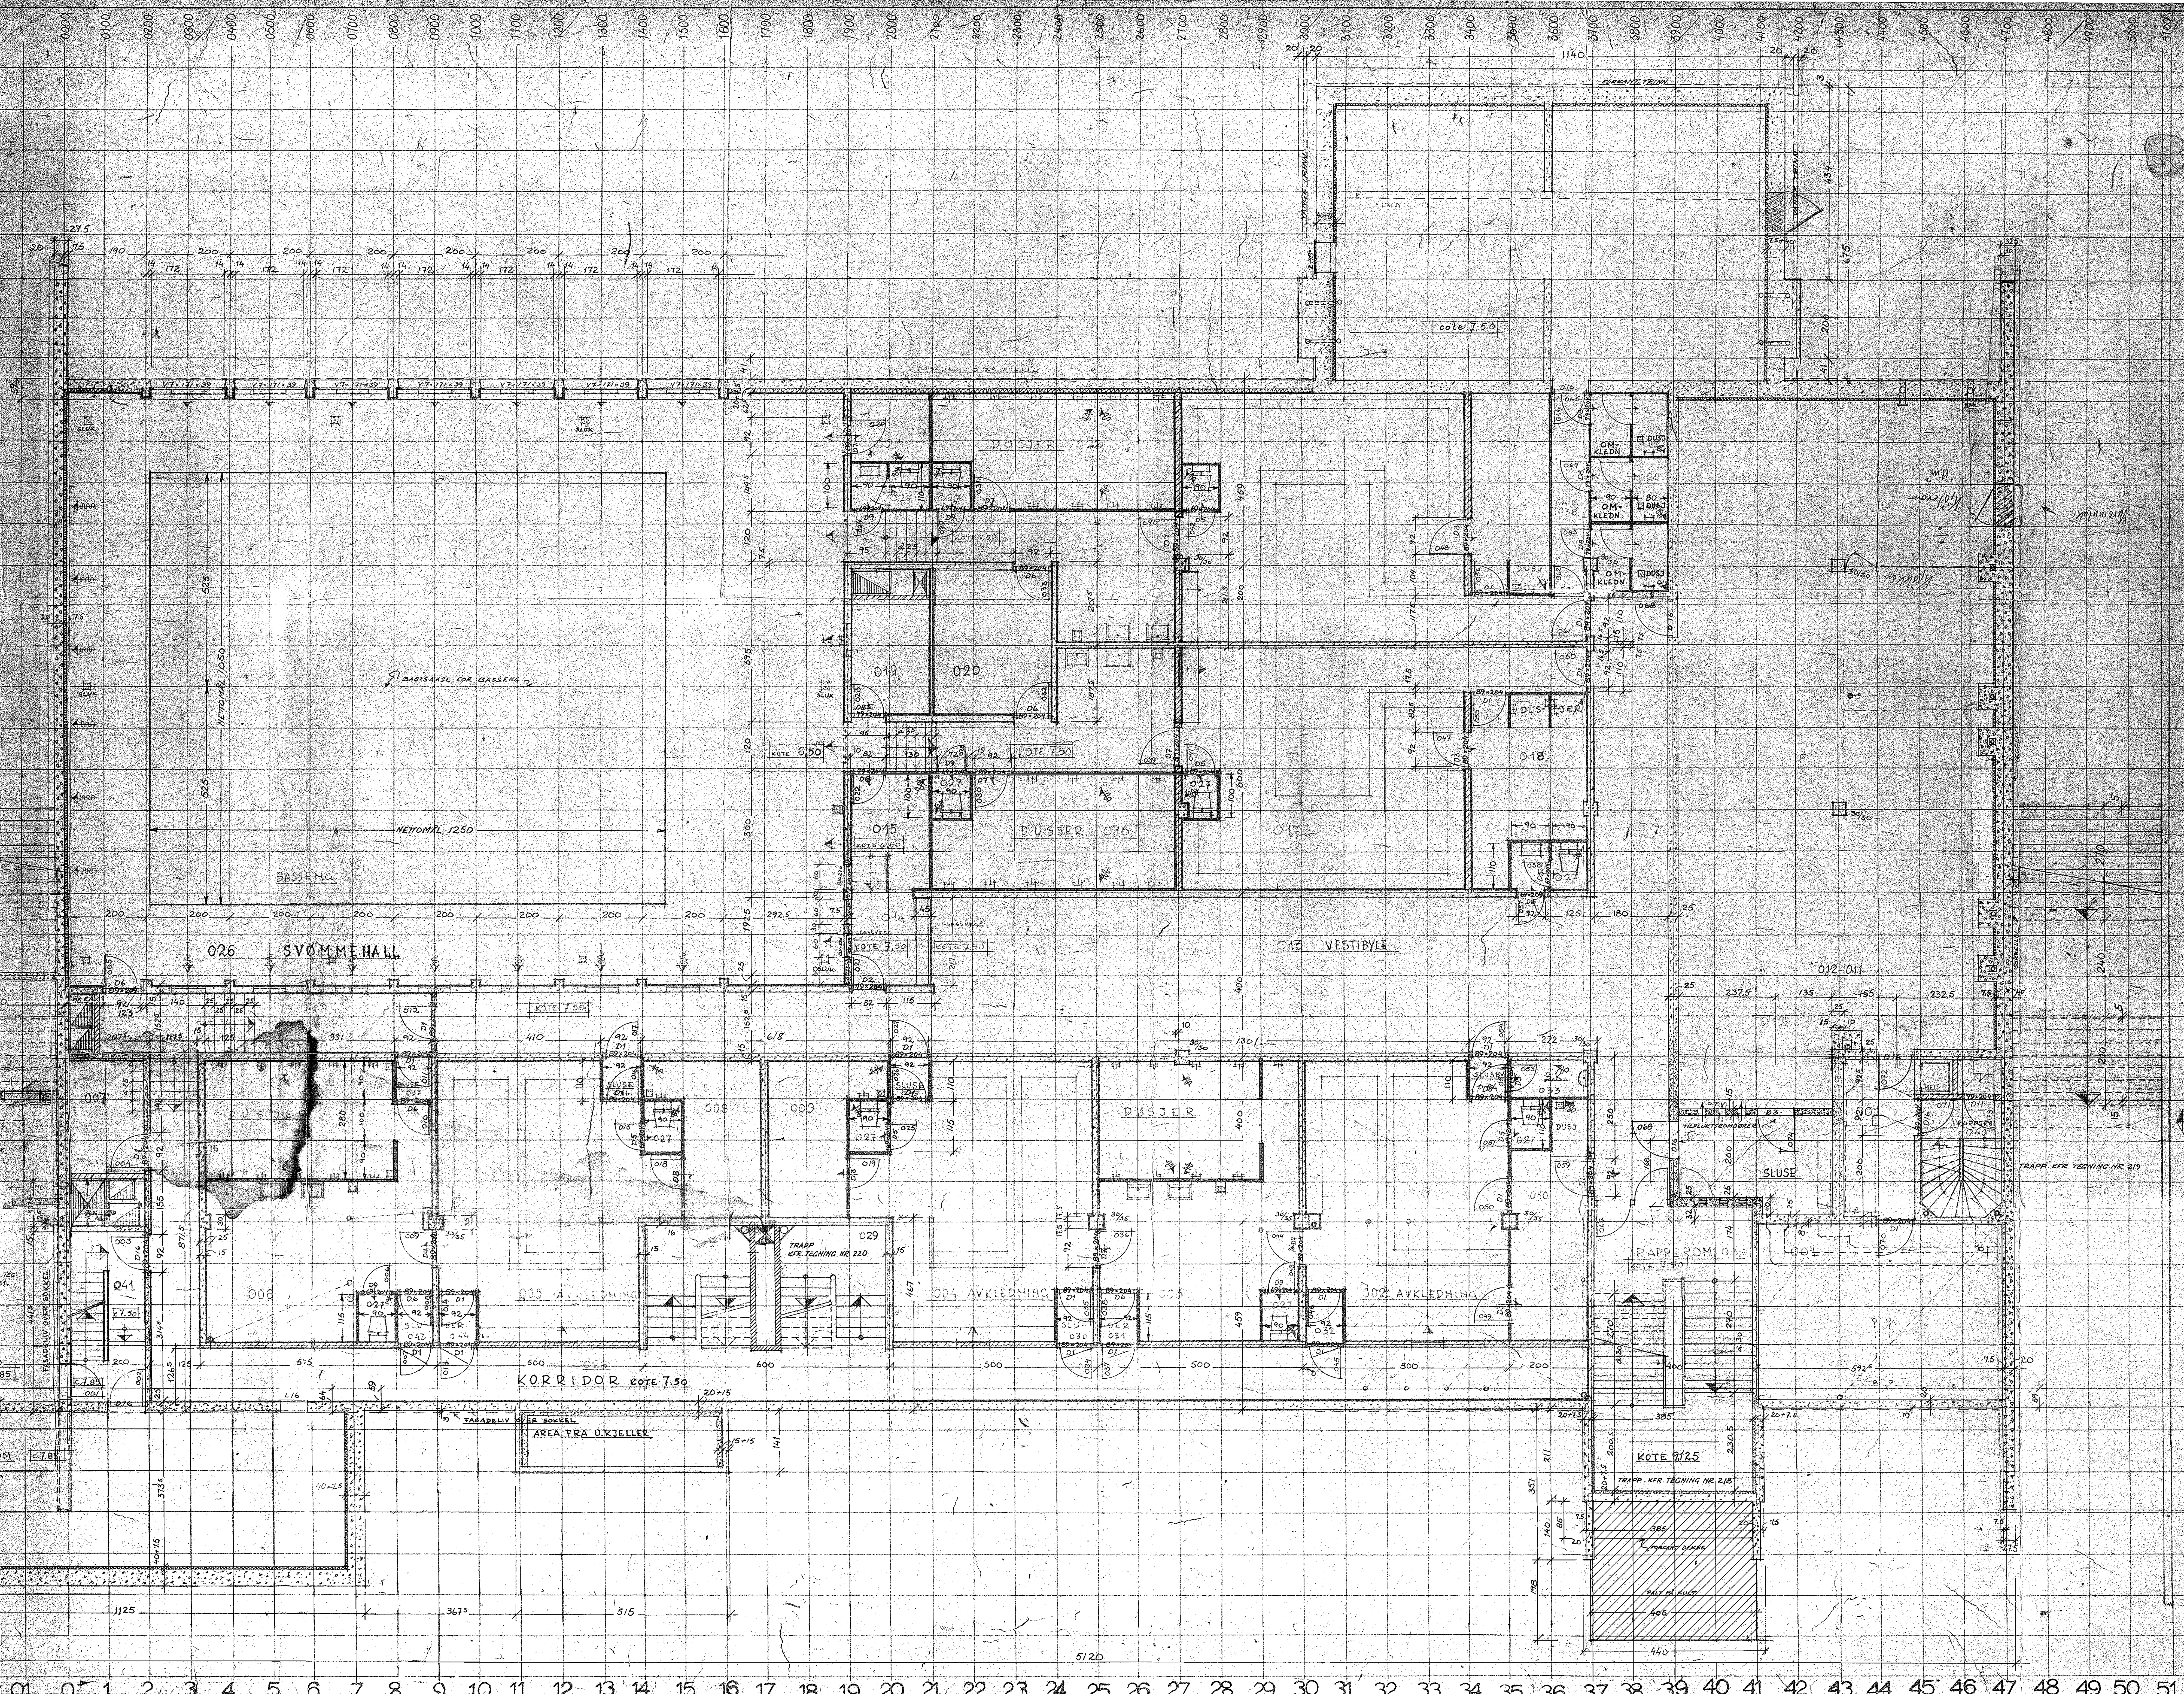

FORELØBIG TEGN  
DIVERSE KORREKTIONER  
ERUJET  
RÅDVGIVER, INNHANGSPÅRTER  
12.5.1966 E.H.  
17.5.1967 A.  
16.11.1967 A.

SKOLE / SAMFUNNSHUS 1. BRØNNØYSUND  
BRØNNØYSUND KOMMUNE SAK 6235  
PLAN UNDERETASJE M=1:50  
NEBL'S ARKITEKT KONTOR OSLO T 37 29 70  
VIL STRAND & HENRIKSEN