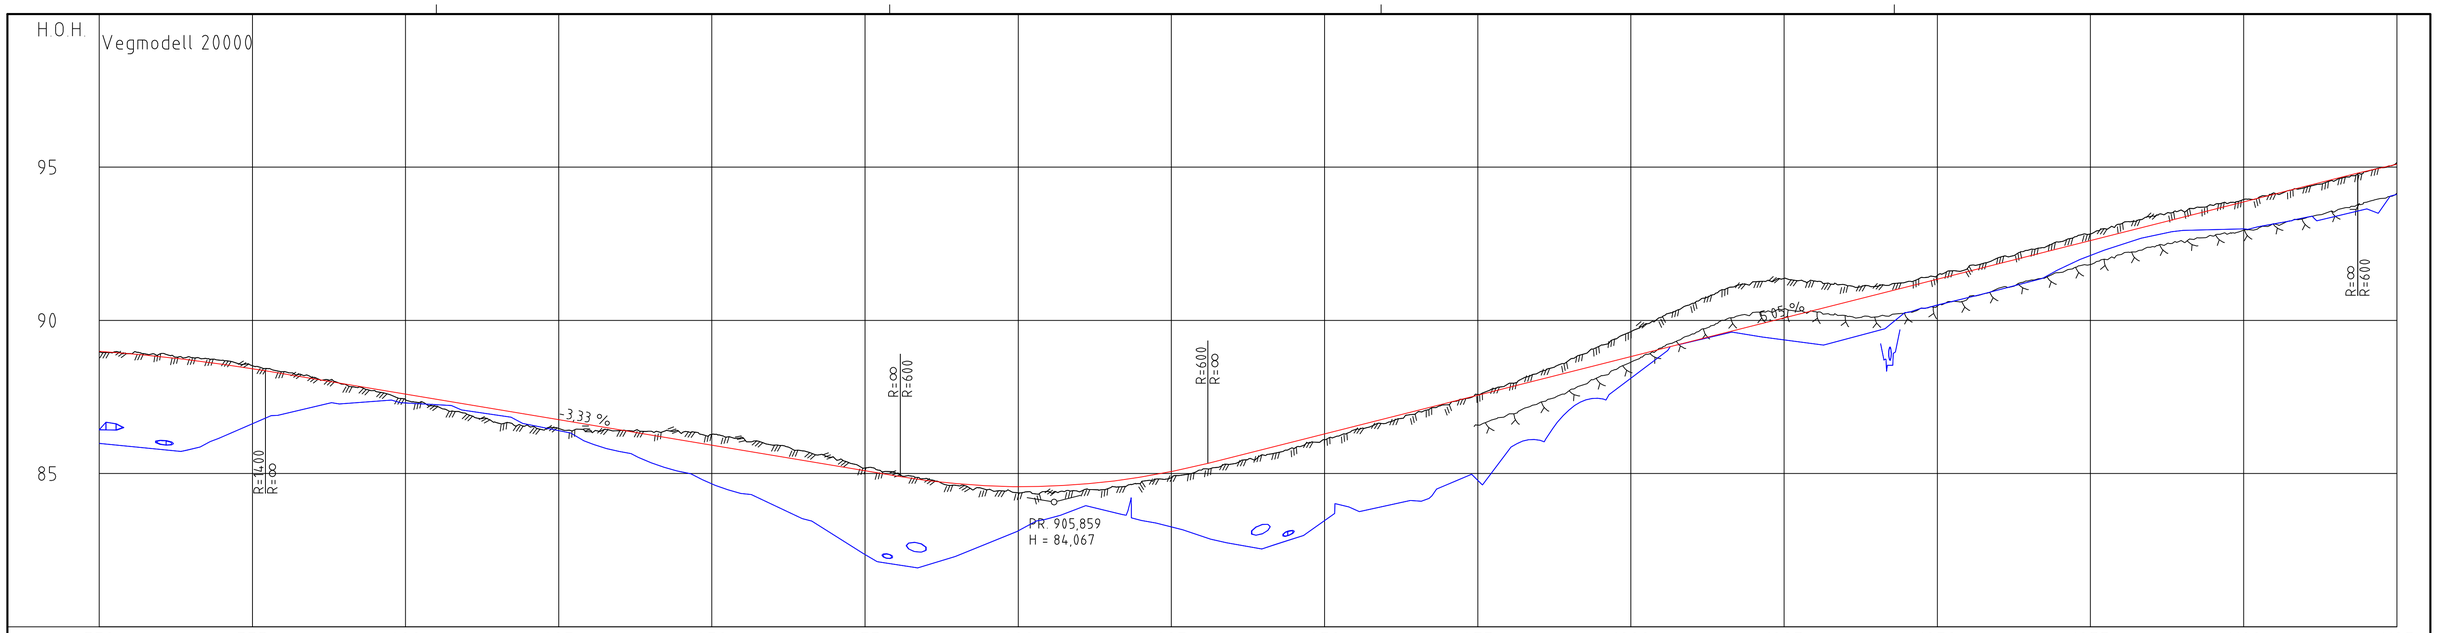

PROFIL NR.	750	775	800	825	850	875	900	925	950	975	1000	1025	1050	1075	1100	1125
HOR.KURV.	R=-340		A=120		R=-140	A=59,161	A=70	R=200 A=50	R=∞	A=84	R=125	A=55,902	A=79,057	R=-250 A=50	A=79,057	R=250 A=137,844
BREDDEUTV.	0,20m 0,20m					0,00m 0,00m		0,25m 0,25m			0,35m 0,35m	0,00m 0,00m		0,20m 0,20m	0,00m 0,00m	0,20m 0,20m
TVERRFALL H.kj.b.k.	7,1%	7,1%		8,0%	8,0%	0,0%	8,0% 8,0%	4,0%	4,0%	8,0%	8,0%	0,0%	7,7% 7,7%	0,0%	7,7% 7,7%	5,8%
TVERRFALL V.kj.b.k.																
OVERBYGN.T.		57CM														


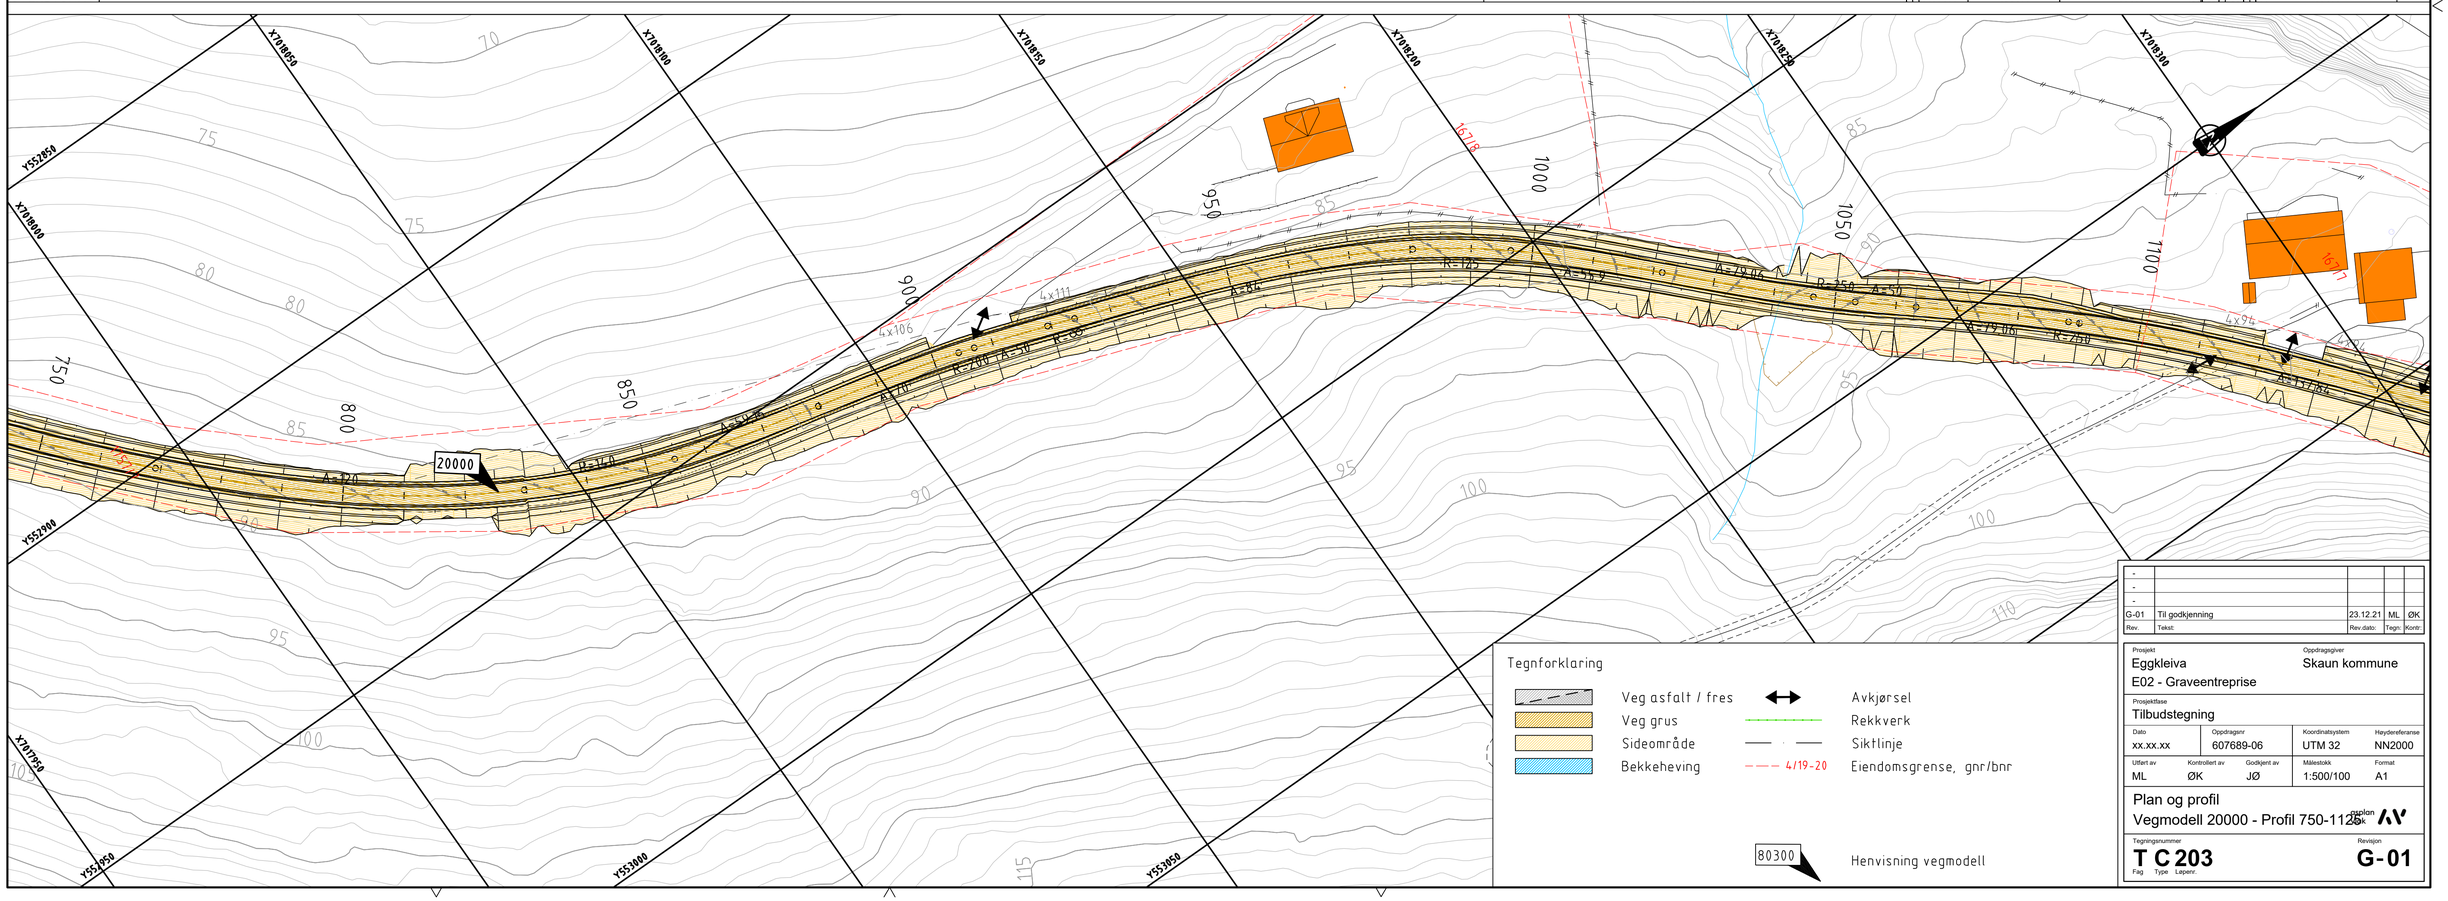

Tegnforklaring

- Veg asfalt / fres
- Veg grus
- Sideområde
- Bekkeheving
- Avkjørsel
- Rekkverk
- Siktlinje
- 4/19-20 Eiendomsgrense, gnr/bnr

80300 Henvisning vegmodell

Rev.	Tekst	Rev.dato:	Tegn.	Kontr.
-				
-				
-				
G-01	Til godkjenning	23.12.21	ML	ØK

Prosjekt: Eggkleiva
E02 - Graveentreprise

Oppdragsgiver: Skaun kommune

Prosjektfase: Tilbudstegning

Dato	Oppdragsnr	Koordinatsystem	Høydereferanse
xx.xx.xx	607689-06	UTM 32	NN2000

Utført av	Kontrollert av	Godkjent av	Målestokk	Format
ML	ØK	JØ	1:500/100	A1

Plan og profil
Vegmodell 20000 - Profil 750-1125

Tegningsnummer: T C 203 (Fag Type Løpenr.)

Revisjon: G-01