



PROFIL NR.	0	50	100	150	200	250
Grunneier						
Markslag						
Grunnforhold						
TERRENG H/TOPP VEGDEKKE	170.68	170.53	169.61	168.87	168.72	168.57
Hor. vinkelpunktavstand i m	11.7	8.4	7.4	32.5	17.4	13.9
Kumavstand i m	7.0	6.5	8.0	32.5	17.4	13.9
Fall i %	-10.8	-183.1	-61.2	-23.4	-130.8	-59.9
Kote utv. topp	168.58	167.55	167.06	166.30	164.03	163.20
Type og dim				200PVC SN8		
Kumavstand i m	6.4	5.2	32.5		17.4	13.9
Fall i %	-93.8	-282.4	-24.5		-130.9	-59.7
Kote innv. bunn	167.26	166.43	165.64		162.08	162.08
Type og dim						
Kumavstand i m	6.3	6.2	7.4	32.5	17.4	13.9
Fall i %	-16.4	-190.4	-104.4	-23.4	-92.8	-92.8
Kote utv. topp	168.58	167.83	167.06	166.30	164.03	163.20
Type og dim						300SJK C50

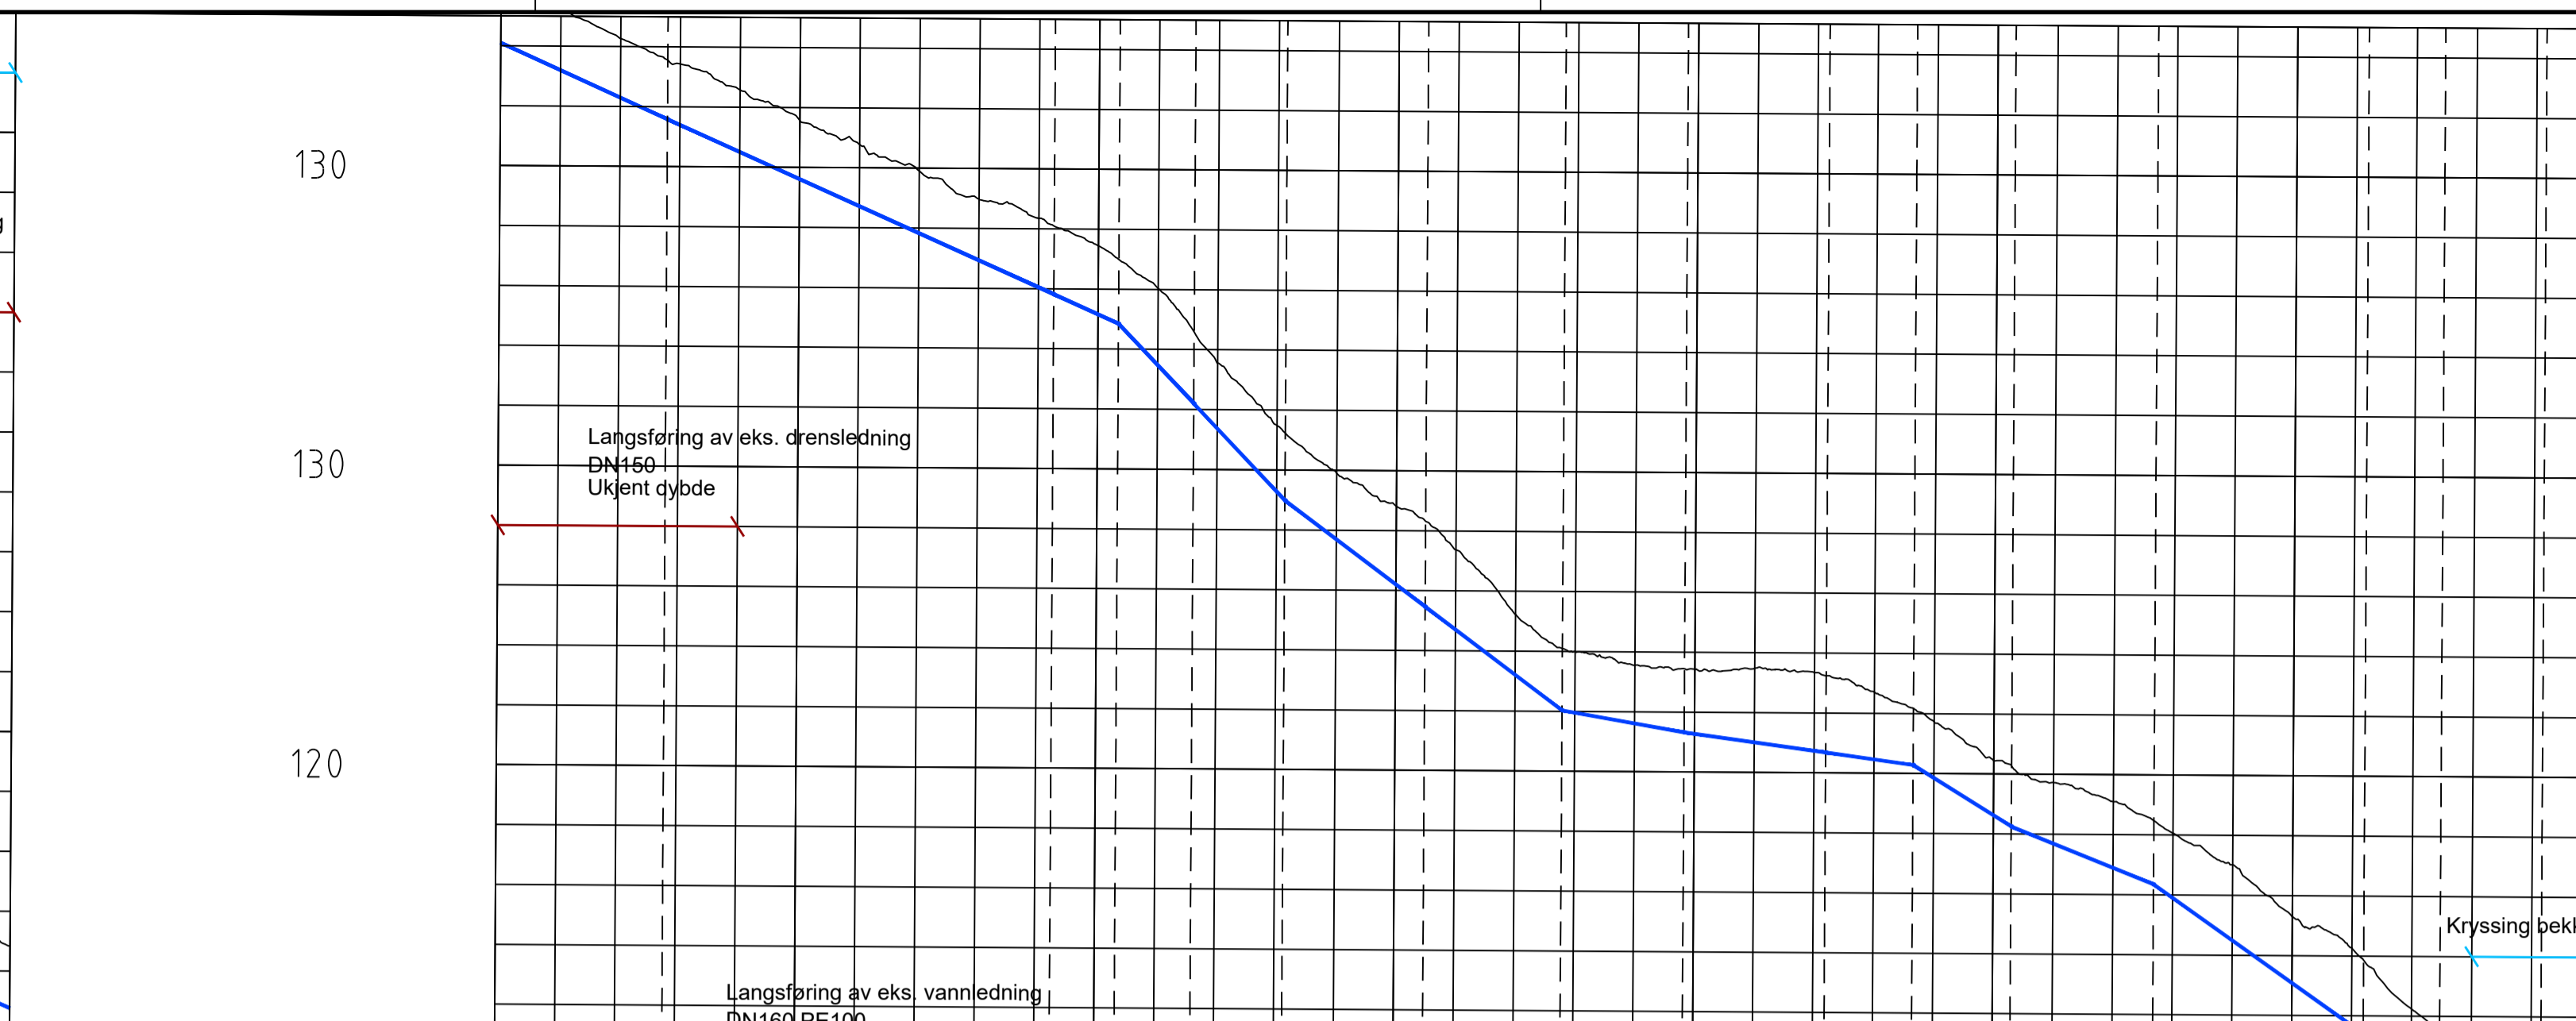

PROFIL NR.	250	300	350	400	450	500	550
Grunneier							
Markslag							
Grunnforhold							
TERRENG H/TOPP VEGDEKKE	146.23	145.22	144.26	143.43	142.57	141.56	140.78
Hor. vinkelpunktavstand i m	33.2	14.4	14.4	64.7	12.6	15.3	23.5
Kumavstand i m	33.2	28.0	75.5	10.8	28.0	46.5	23.0
Fall i %	-90.3	-89.1	-209.7	-149.6	-34.6	-27.3	20.4
Kote utv. topp	144.10	141.58	134.85	128.98	122.03	121.33	120.28
Type og dim				300SJK C50			
Kumavstand i m	33.2	75.5	12.6	23.5	20.4	23.7	16.4
Fall i %	-90.3	-89.1	-208.2	-123.6	-123.6	-79.7	-47.9
Kote utv. topp	144.10	134.85	132.22	122.03	118.25	116.35	109.61
Type og dim							300SJK C50

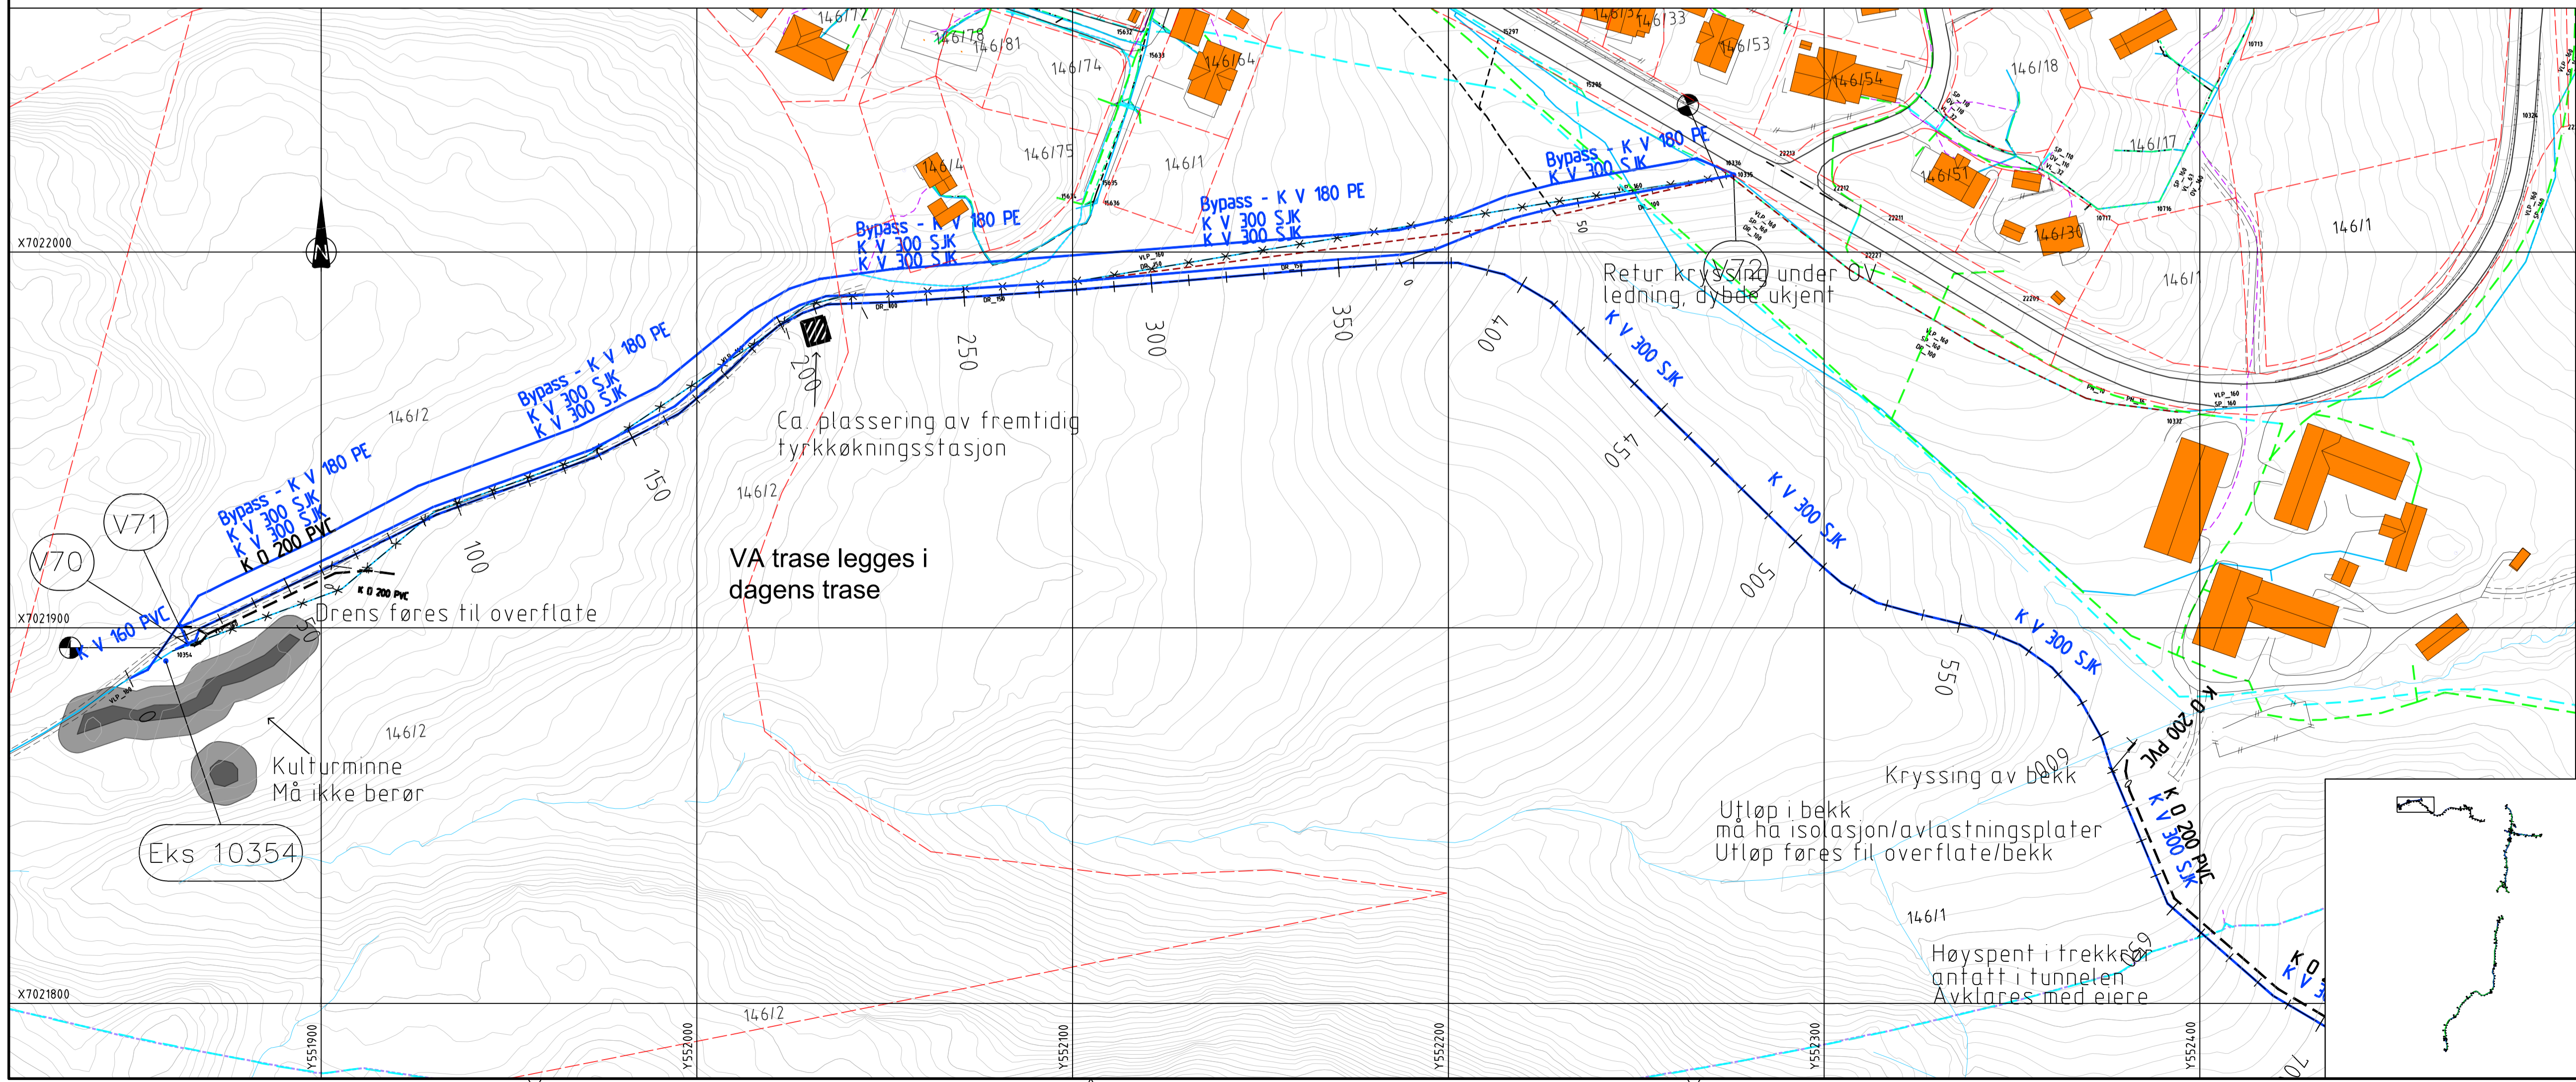

TEGNFORKLARING:

VA

- Prosjektert vannledning, VL
- Prosjektert spillvannledning, SP
- Prosjektert trykkledning, PS
- Prosjektert overvann, OV
- Eksisterende vannledning, VL
- Eksisterende spillvannledning, SP
- Eksisterende trykkledning, PS
- Prosjektert overvann, OV
- Ledninger - Nedlagt/medlegges
- VA - kum, S, O, V

Kabler

- EL - kabel i jord
- EL - kabel høyspent i jord
- EL - kabel i luft
- EL - kabel høyspent i luft
- Tele/fiber kabel i jord
- Tele/fiber kabel i luft
- Trekkør
- Kabel TV

Annet

- Eiendomsgrense
- Entreprensgrense
- Tremast til strøm/kabler
- Sikkerhetssone rundt høyspent tremast
- Geoteknisk tiltak - Ref. geo rapport
- Seksjonsvis utgraving
- Langs anleggstrikke
- Deponi eller riggområde

A-01	Anbudtegnning	27.03.22	JS
G-01	Til godkjenning	13.03.22	JS, KT
Rev:	Tegn:	Rev-dato:	Tegn: Korrig

Prosjekt: Eggkleiva
Oppdragsgiver: Skaun kommune
E02 - Graveentreprise

Prosjekttype: Tilbudstegning

Dato	Oppdragsnr	Koordinatsystem	Heysderreferanse
23.12.21	607689-06	UTM 32	NN2000
Uført av	Kontrollert av	Godkjent av	Målestokk
JS	KT		1:000 / 1:200
Format		A1	

Plan og profil
Trase 3: 0 - 575

Tegningsnummer: HC 301
Fig. Type: Løper.

opslan vijk: AV
Revisjon: A-01