





















Symbolforklaring:

-  E 30 [F30]
-  EI 30 [B30]
-  EI 60 A2-s1,d0 [A60]
-  EI 90 A2-s1,d0 [A90]
-  REI 120 A2-s1,d0 [A120]
-  Spesielskille (Tilpasses)
-  Utenfor tiltaket
-  Rømningsvei
-  Rømningstrapp
-  Fluktvei
-  Rømningsretning
-  Rømningsvindu
-  Hovedangrepsvei
-  Håndslukker
-  Brannslange
-  Manuell melder
-  Brannpanel
-  Sprinklersentral
-  Gass under trykk
-  Nøkkelboks

Merknader:


Risikoklasse 2
Brannklasse 3

Hovedbæresystem R90
Sekundært bæresystem R60
Trappeløp R30

Automatisk slukkeanlegg generelt: NS-EN 12845
I sterilt lager: sprinkler iht NFPA eller FM
I UPS/fordelingstavler: NS-EN 12845 m/ pre-action

Brannalarmanlegg kategori 2 - NS 3960
Nødløp og ledesystem - NS-EN 1838/NS3926

Branntegninger må ses i sammenheng med
brannkonsept.

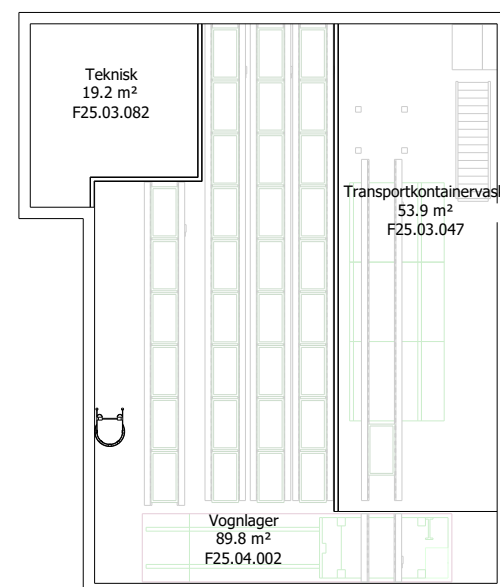

Plan 02 inngår i samme branncelle som overliggende etasje (Plan 01). Dette nivået har kun sporadisk personopphold (f.eks. ved vedlikehold). Evakuering fra dette nivå via stige/leder til plan 01.

5	Oppdatert til siste ARK-underlag	JH	GH	JH	03.03.2022	
4	Oppdatert til siste ARK-underlag	JH	GH	JH	10.06.2021	
3	Ny planløsning, revidert forprosjekt	JH	ES	JH	18.09.2020	
2	Revidert planløsning, guller, vedlikehold m.m.	JH	GH	JH	02.04.2020	
1	Revidert til siste ARK-underlag	JH	GH	JH	13.02.2020	
-	Utgitt til I.G.	JH	GH	JH	20.12.2019	
Rev.	Revisjonen gjelder	Utførende	Kontroll	Prosjektleder	Godkjent	Dato
Prosjekt: Parkhjørnet		Prosjekt nr: 000573				
Tegning produsent:		Tegning mottatt:				
<input type="radio"/> ARK <input type="radio"/> FDV <input type="radio"/> RIB <input type="radio"/> LARK <input type="radio"/> RIE <input checked="" type="radio"/> BRA <input type="radio"/> RIV <input type="radio"/>						
Prosjekt fase: Prosjekt fase		Tilbudtegning		Underlig detaljprosjekt		An-budt
Tegningstittel: Parkhjørnet Plan 02 Branntegning		AFRY		AFRY		
Tegningsnummer: 025 02 F P 200 01 5		Prosjekt nummer: 18478		Målestokk: 1:200		Klassifisering: A3
Forvaltningsnummer		Bygghjørnet		EttasjePlan		Fag