



Terrengplan
1 : 100

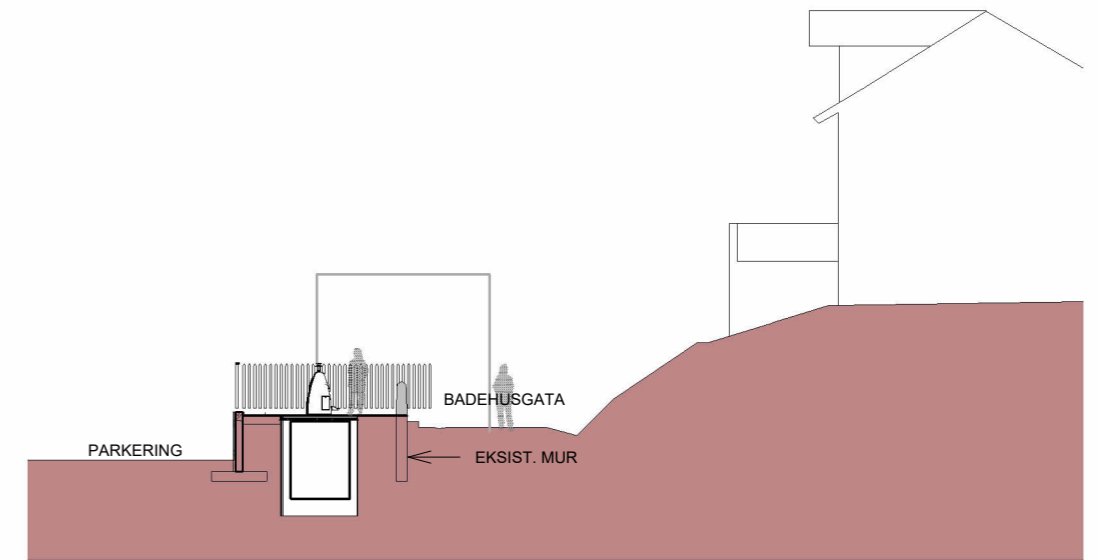

Snitt
1 : 200

1	Taktilt varslefelt ved trinn	pj	oeh	16.03.2022
0	Rammesøknad / Tilbudsgrunnlag	alph	oeh	11.10.2018
Rev.	Revisjonen gjelder	Utført	Kontr.	Dato
Frogn Kommune		Målestokk	Dato	.
NEDGRAVDE AVFALLSLØSNINGER		1:100 / 1:200	Tegnet	alph
Terrengplan		Prosjekt nr.	Kontr.	oeh
3. SJØTORGET 86/212		200595	Tegning nr.	Rev.
A3 1-1-002				1

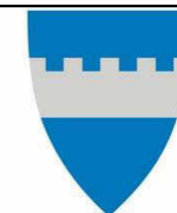

Frogn
kommune



Storgata 10 B - 0155 Oslo
TLF: 952 51 179

16.03.2022 20:40:08