


Planforslag tilbygg  
1:100

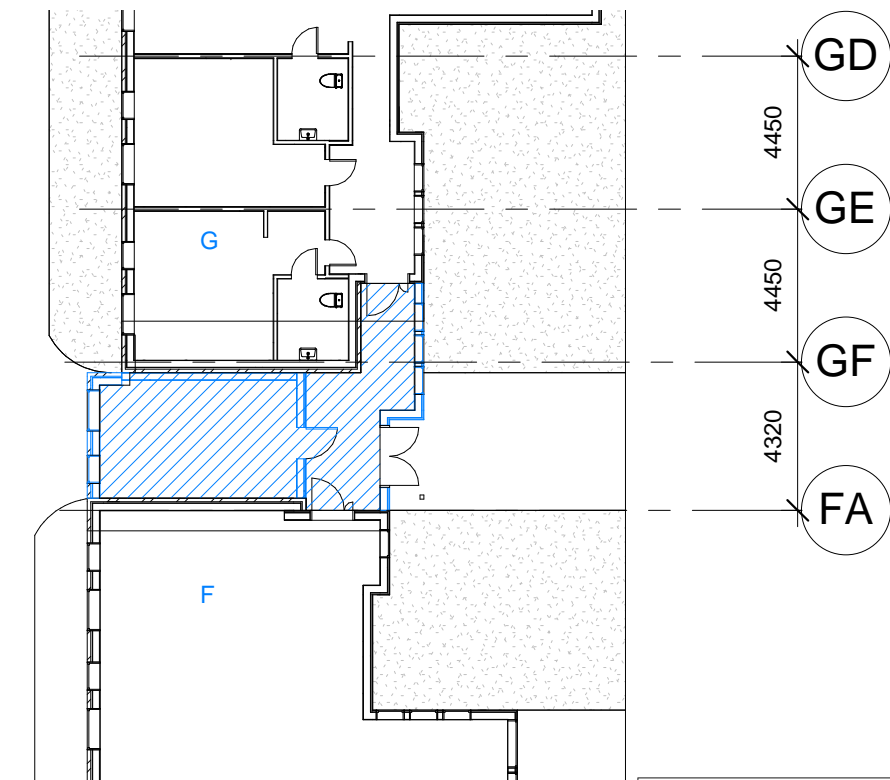

Utsnitt Bygg F og G  
1:200

- Tiltak:**  
Nye inngangsparti/mellombygg
- Generell info:**  
-TEK17/VTEK  
-RKL 6  
-BKL 1  
-R60 [B 60] sek. bærende hovedsystem
- Tiltaket utstyres med:**  
-Brannalarmanlegg kategori 2 videreføres, NS 3960  
-Nødbelysning videreføres, NS-EN 1838  
-Eks. brannslange, dekning verifiseres av ENTR
- Tegnforklaring:**  
→ =Rømningsvei/utgang  
--- =Tiltaksgrense  
--- =E160 [B 60]
- Ekstisterende dørklasser:**  
**B30**

Oppdragsgiver: Usbl Prosjekt AS

**FASE: IG**

Underlagsfiler fra Usbl Prosjekt AS v/Torgeir Moen 01.06.21.

Rev.	Dato	Revisjonen gjelder	Sign.
B	22.02.22	Oppjustert brannskiller fra E130 til E160.	KB
A	15.06.21	Revidering etter sidemannskontroll.	KB

Tiltakshaver: Usbl Prosjekt AS  
 Prosjekt: Bråtaveien 12, 16 og 18, Mjøndalen  
 Tegning: Branntegning plan 1, bygg F-G

Tiltak: Nye inngangsparti/mellombygg mellom bygg 12 og 18 og mellom 18 og 16

Tegnet av:	BTA:	SK:	Dato:
KB	34	JV	04.06.21
Int. proj.nr.:	Arkformat:	G.nr.:	B.nr.:
AA214		217	112/113

**RJ**  
Ditt prosjekt vår kompetanse

Målestokk:	Fag:	Tegn. nr.:	Rev:
1:100	Br	Brs20-40-02	B

Tegningen er å anse som konsepttegning og skal leses sammen med brannkonseptet.  
Den har ikke status som arbeidstegning.