


Bunnledning	Tegningsnummer	RA V30 2010	Rev.
VVS-anlegg	Status	TILBUDSTEGNING	

Rev	Dato	Beskrivelse	Nr.	Saksb. / Sidem.k. / Oppdr.a.
		Ringerike Kommune	Tegnet av	ALSS
		Infrastruktur Eggemoen	Saksbehandler	TEHN
		Bunnledning	Sidemanskontr.	TGG
		VVS-anlegg	Fag	RIV
			Dato	31.08.2021
			Oppdragsnr.	A202395
			Status	TILBUDSTEGNING
			Tegningsnummer	RA V30 2010
			Rev	

COWI



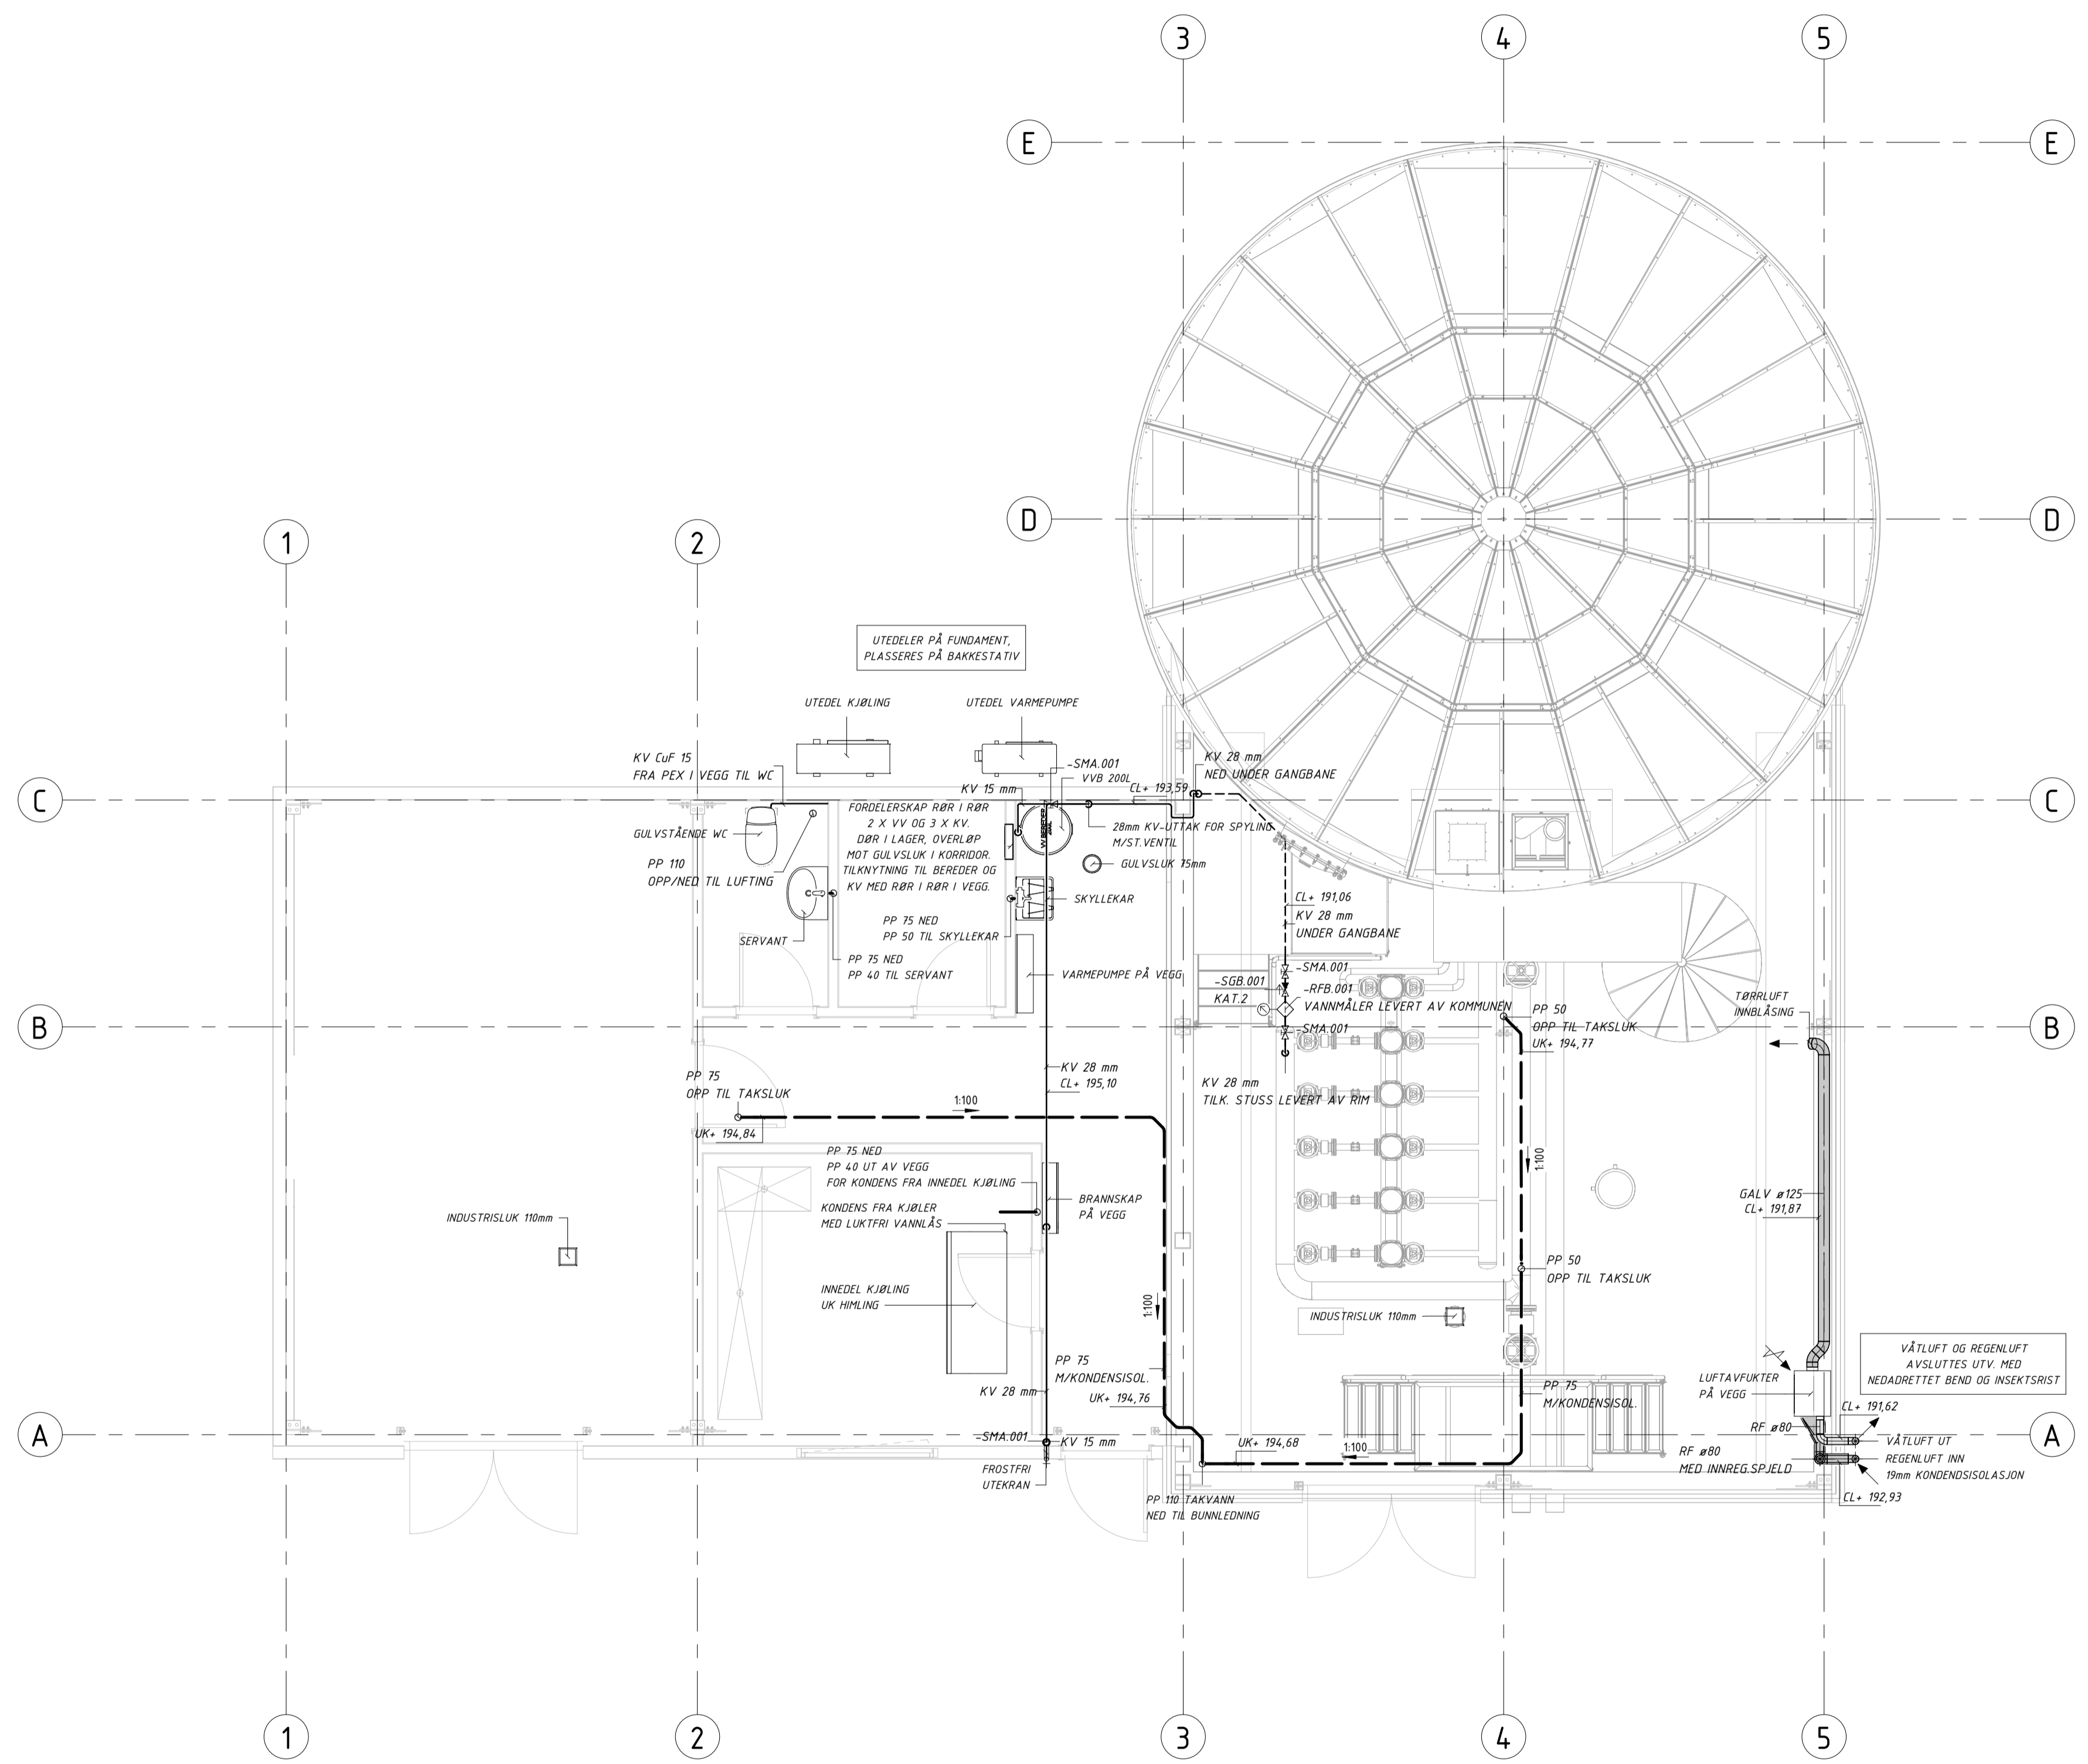


Plan 0	Tegningsnummer	RA V30 2011	Rev.
VVS-anlegg	Status	TILBUDSTEGNING	

Rev	Dato	Beskrivelse	Nr.	Saksb. / Sidem.k. / Oppdr.a.
		Ringerike Kommune	Tegnet av	ALSS
		Infrastruktur Eggemoen	Saksbehandler	TEHN
		Plan 0	Sidemannskont.	TGG
		VVS-anlegg	Oppdragsansvarlig	EMI
			Fag	RIV
			Målestokk	1:50
			Dato	31.08.2021
			Oppdragsnr.	A202395
			Status	TILBUDSTEGNING
			Tegningsnummer	RA V30 2011
			Rev	

COWI



Filnavn: \\COWI.net\projects\A202395\Byggen\Trepriise\DAK\05_Arbeidsområde\RIV\00_Modeller\Revit\Eggemoen-RIV.rvt

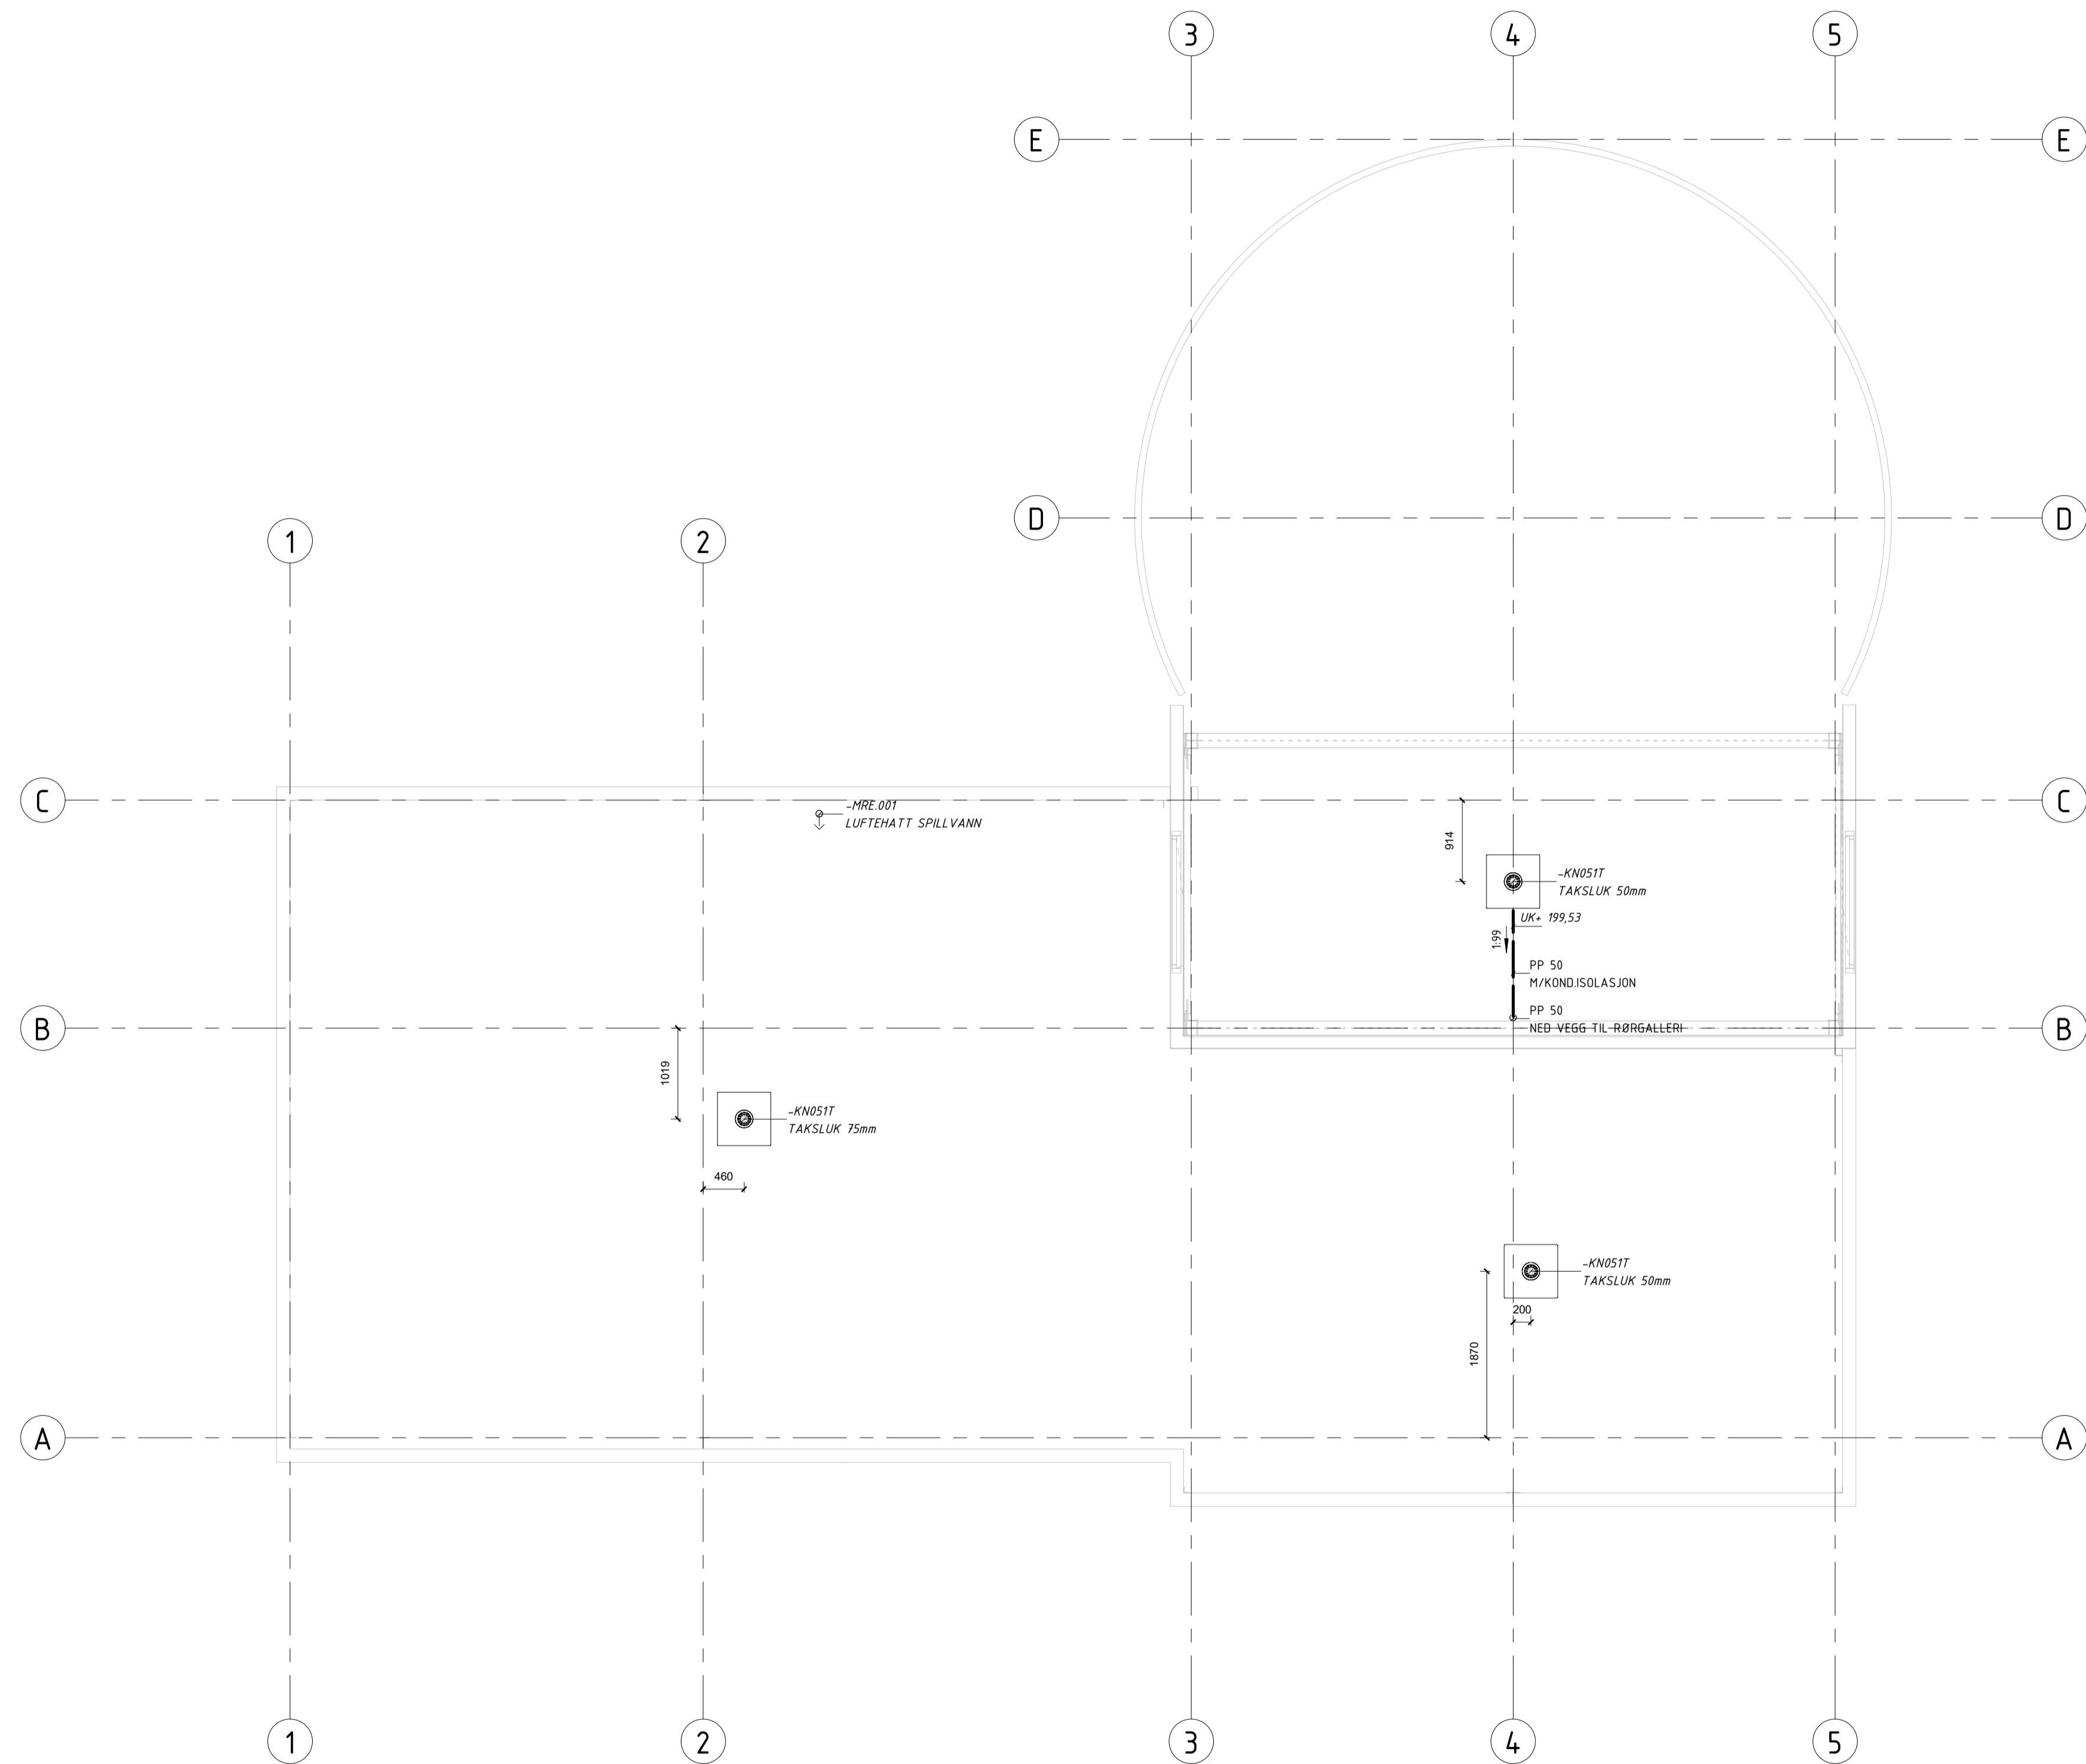

Takplan	Tegningsnummer	Rev.
VVS-anlegg	RA V30 2012	
	Status	TILBUDSTEGNING

Rev	Dato	Beskrivelse	Nr.	Saksb. / Sidem.k. / Oppdr.a.
		Ringerike Kommune	Tegnet av	Saksbehandler
		Infrastruktur Eggemoen	ALSS	TEHN
		Takplan	Sidemannskont.	Oppdragsansvarlig
		VVS-anlegg	TGG	EMI
			Fag	Målestokk
			RIV	1:50
			Dato	
			31.08.2021	
			Oppdragsnr.	Status
			A202395	TILBUDSTEGNING
			Tegningsnummer	Rev.
			RA V30 2012	

COWI



Filnavn: \\COWI.net\projects\A202395\ByggenTreprise\DAK\05_Arbeidsområde\RIV\00_Modelier\Revit\Eggenen-RIV.rvt