


MERKNADER

Skal bygges:
 Brønnkum inkl. sementblokk, sementgulv og brønnlokk, samt nye masser.
 Det resterende er eksisterende.

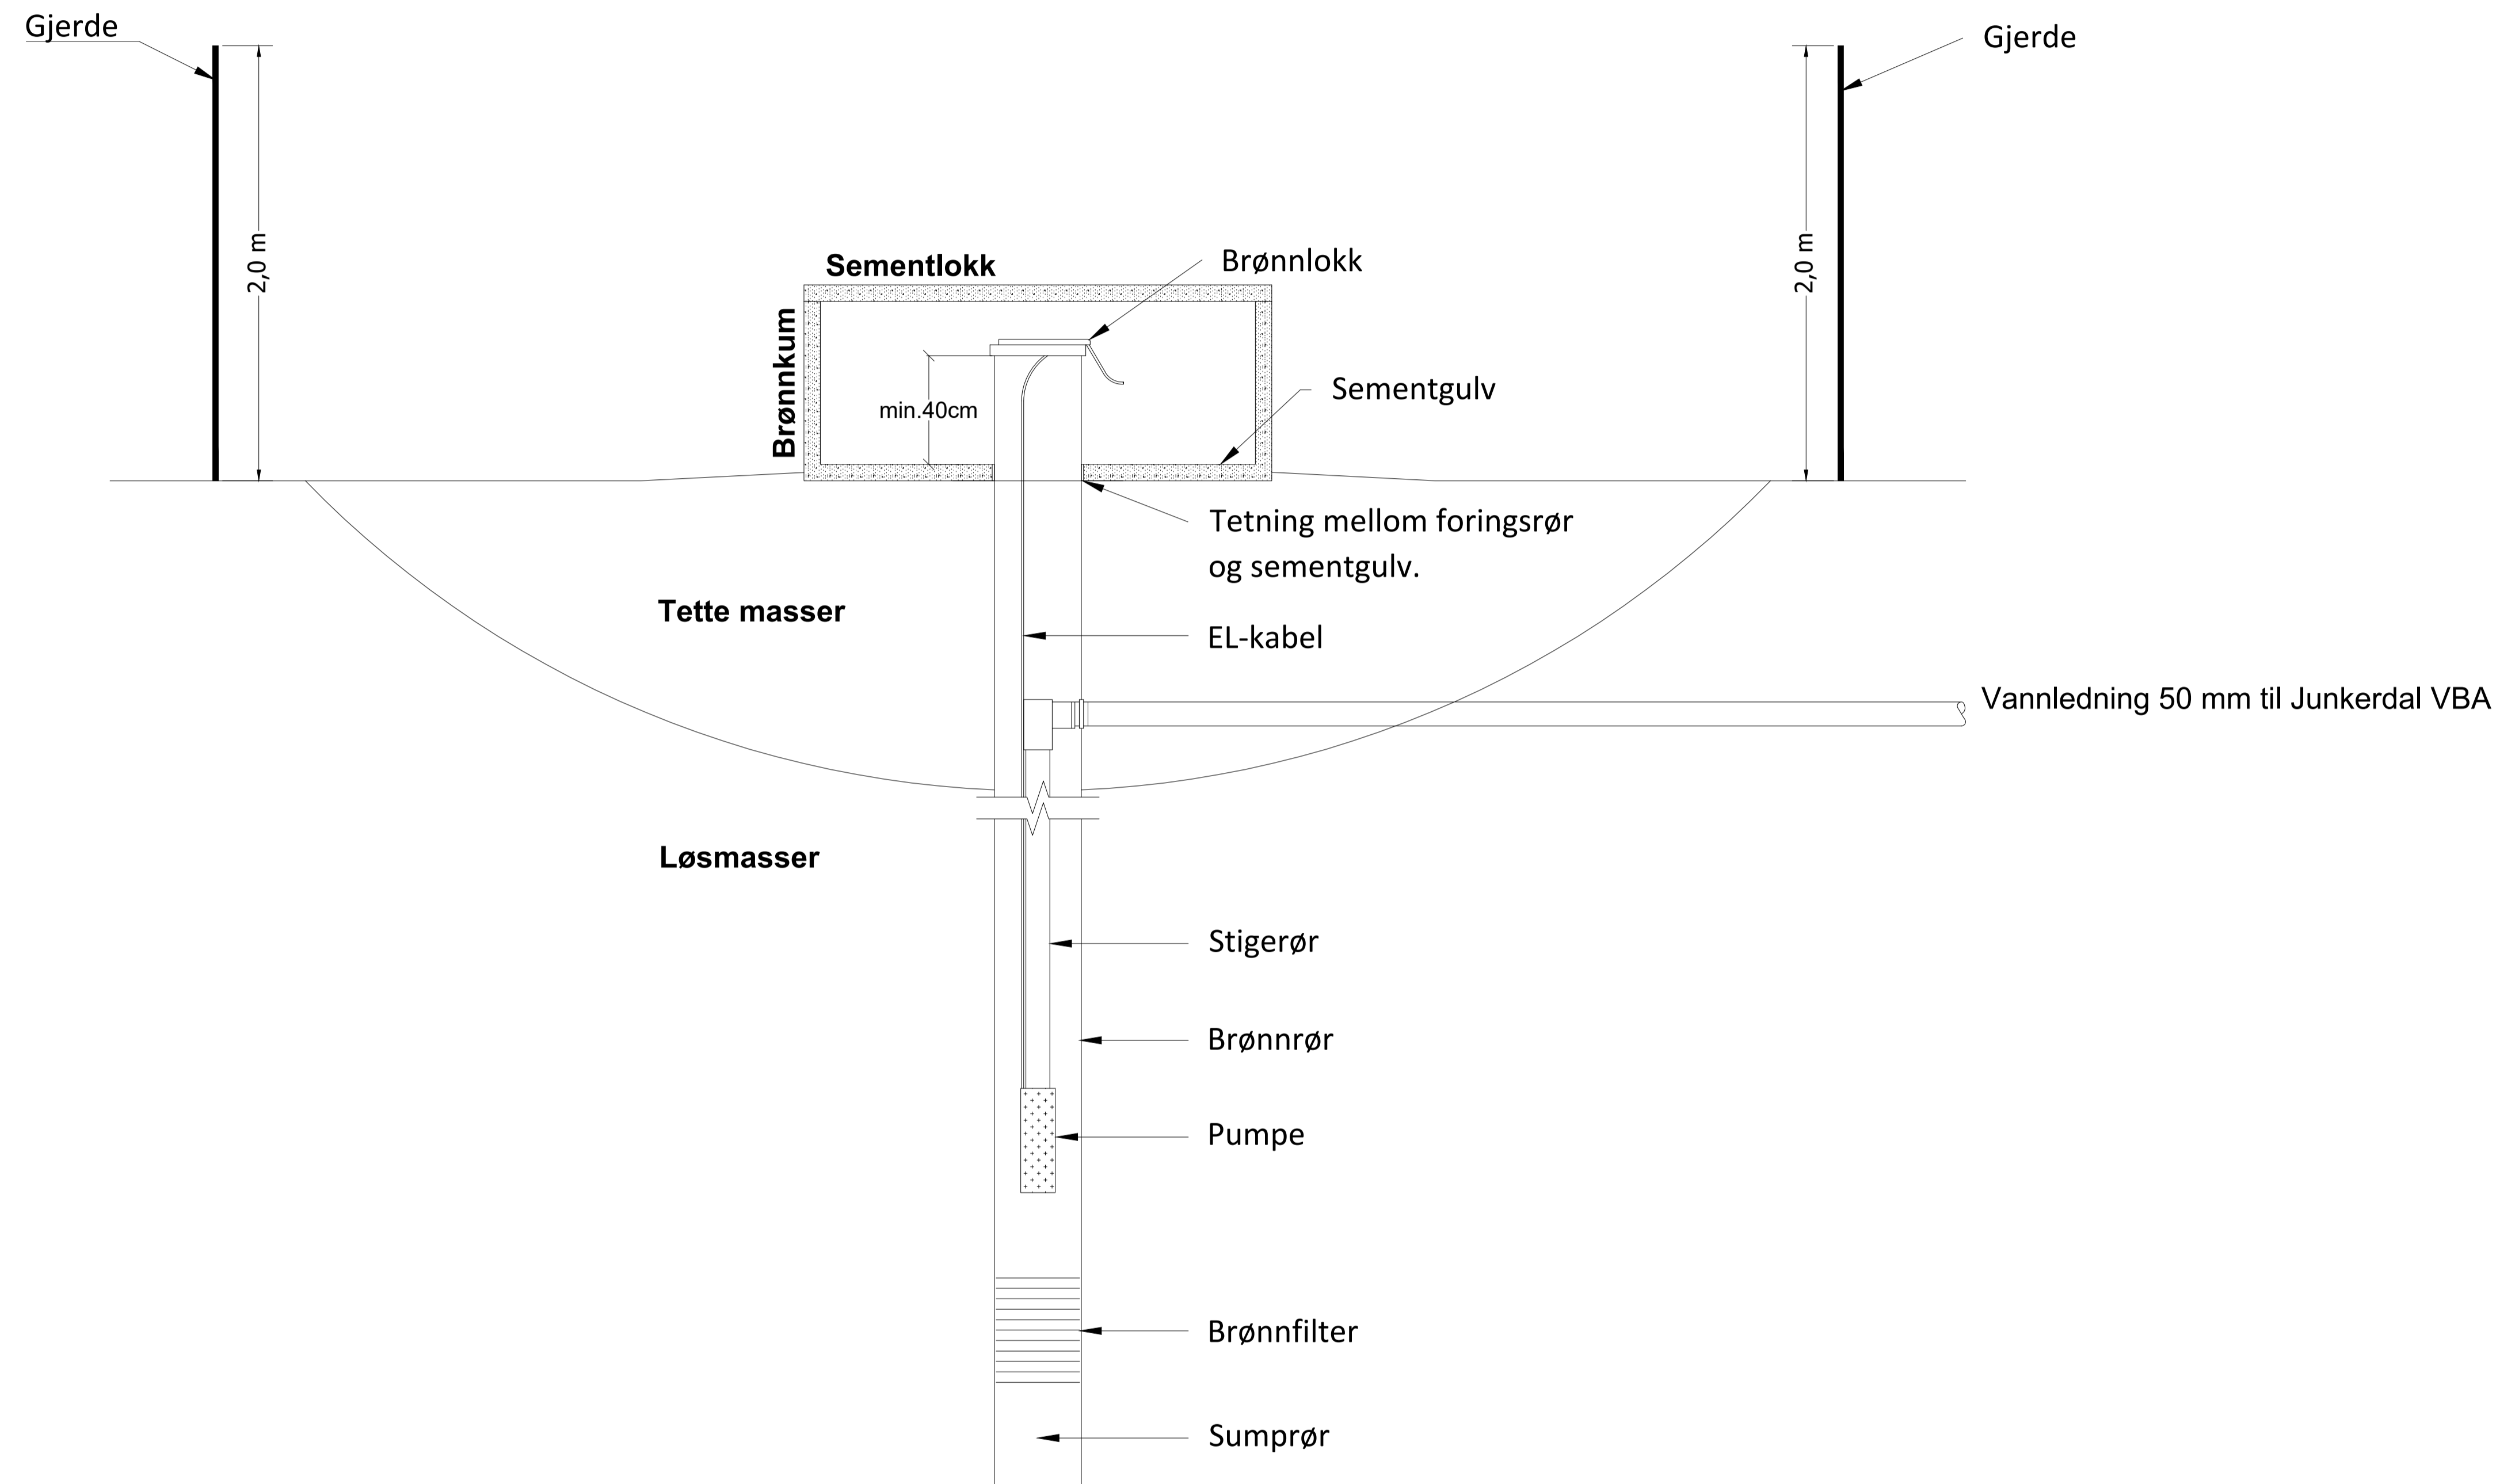

Rev.	Dato	Revideringen gjelder	Nr.	Saksb.	Sidem.k.	Oppdr.a.
SALTDAL KOMMUNE			Tegnet av	AMKN	Saksbehandler	RYPN
JUNKERDAL VANNVERK			Sidemanskontr.	RYPN	Oppdragsansvarlig	RYPN
DETALJTEGNING			Fag	VA	Målestokk	1:40
VA			Dato	08.03.2022		A3
BRØNN			Oppdragsnr.	A201164	Status	TILBUDSTEGNING
COWI			Tegning nr.		Rev.	
			GH102 Brønn			

Format: A1 File: C:\Users\amkn\AppData\Local\Temp\AcPublish_1872\Layer_A_GH102p1_xref.dwg