


VK1

Ø1400 mm
Vannkum

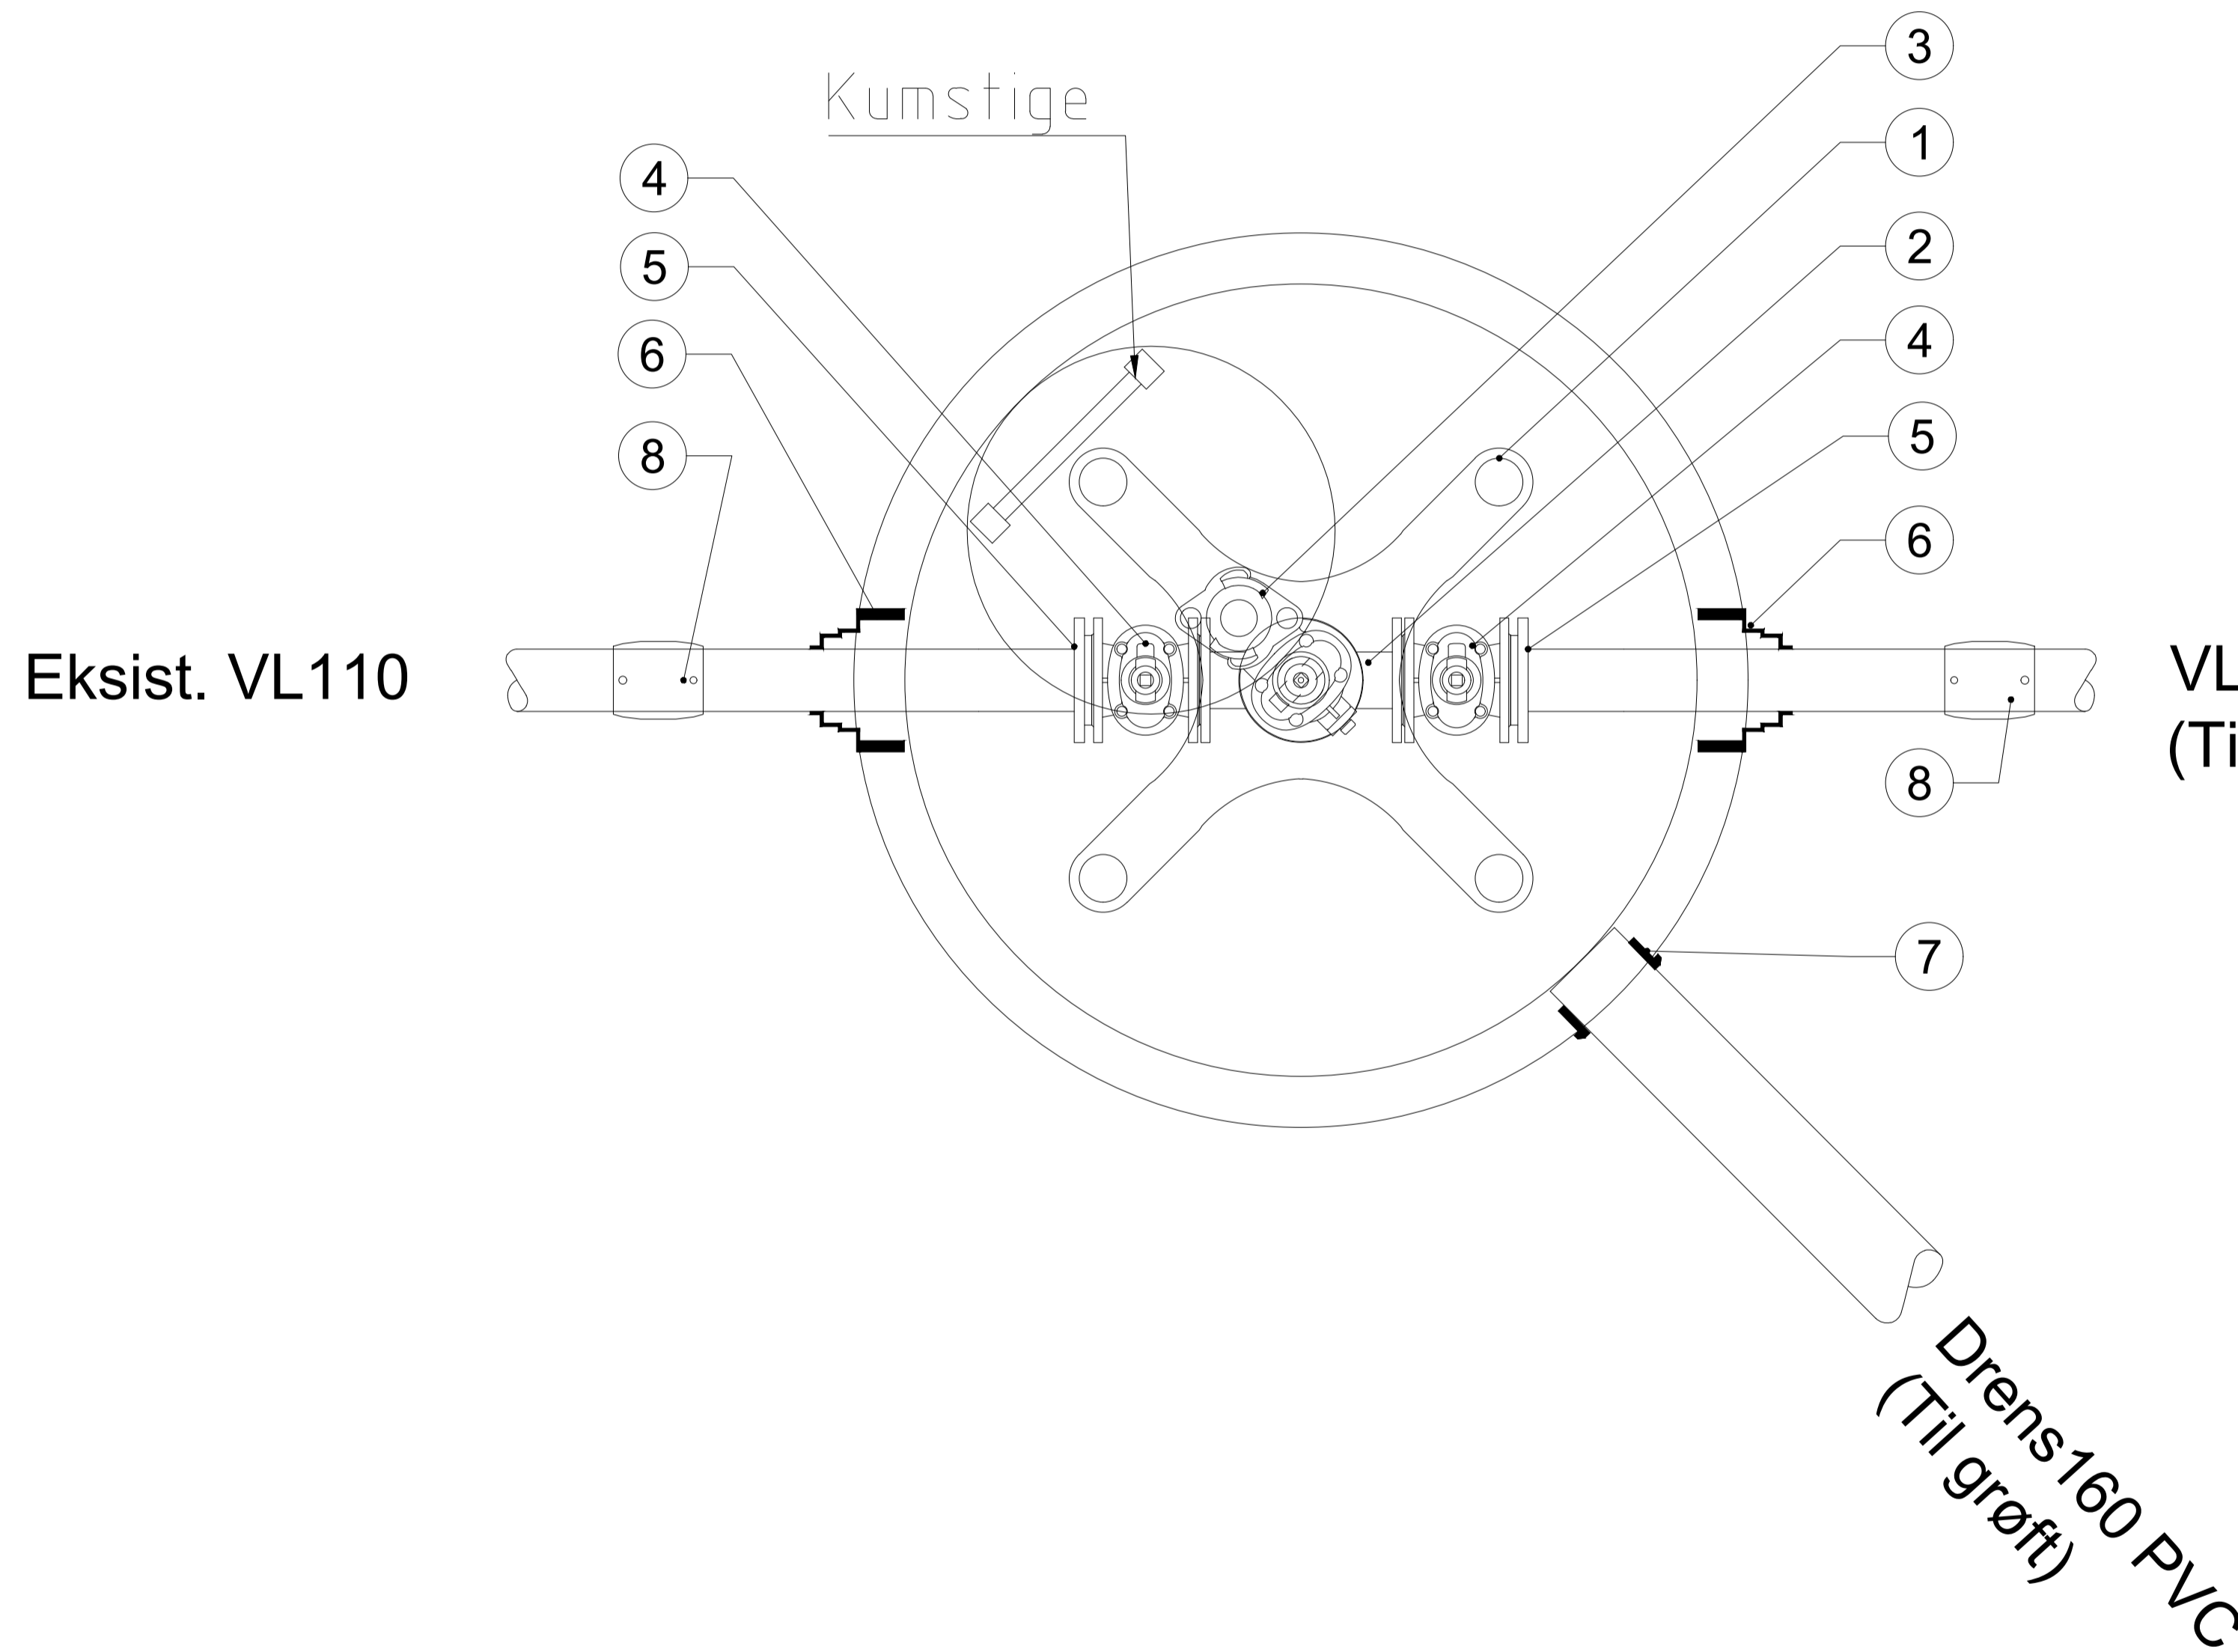

Nr.	Beskrivelse Vannverksdeler	Dim.	Antall
1	Konsoll tilpasset flense T-rør iht. VA/miljøblad 112	100	1
2	Flense T-rør	100	1
3	Stengbar brannventil	100	1
4	Sluseventil med serviceventil	100	2
5	PE HP Krage-flens lang SDR11	DN100-110	2
6	COMBI kjerneboringspakning	110	2
7	AR kjerneboringspakning	160	1
8	PE elektro dobbelmuffe	110	2

Rev.	Dato	Revideringen gjelder	Nr.	Saksb.	Sidem.k.	Oppdr.a.
SALTDAL KOMMUNE			Tegnet av	AMKN	Saksbehandler	RYPN
JUNKERDAL VANNVERK			Sidemansktr.	RYPN	Oppdragsansvarlig	RYPN
DETALJTEGNING			Fag	VA	Målestokk	1:20
VA			Dato	08.03.2022		A3
VANNKUM			Oppdragsnr.	A201164	Status	TILBUDSTEGNING
COWI			Tegning nr.		Rev.	
			GH104 Vannkum			