



Plan 02 etasje garderober

1 : 50

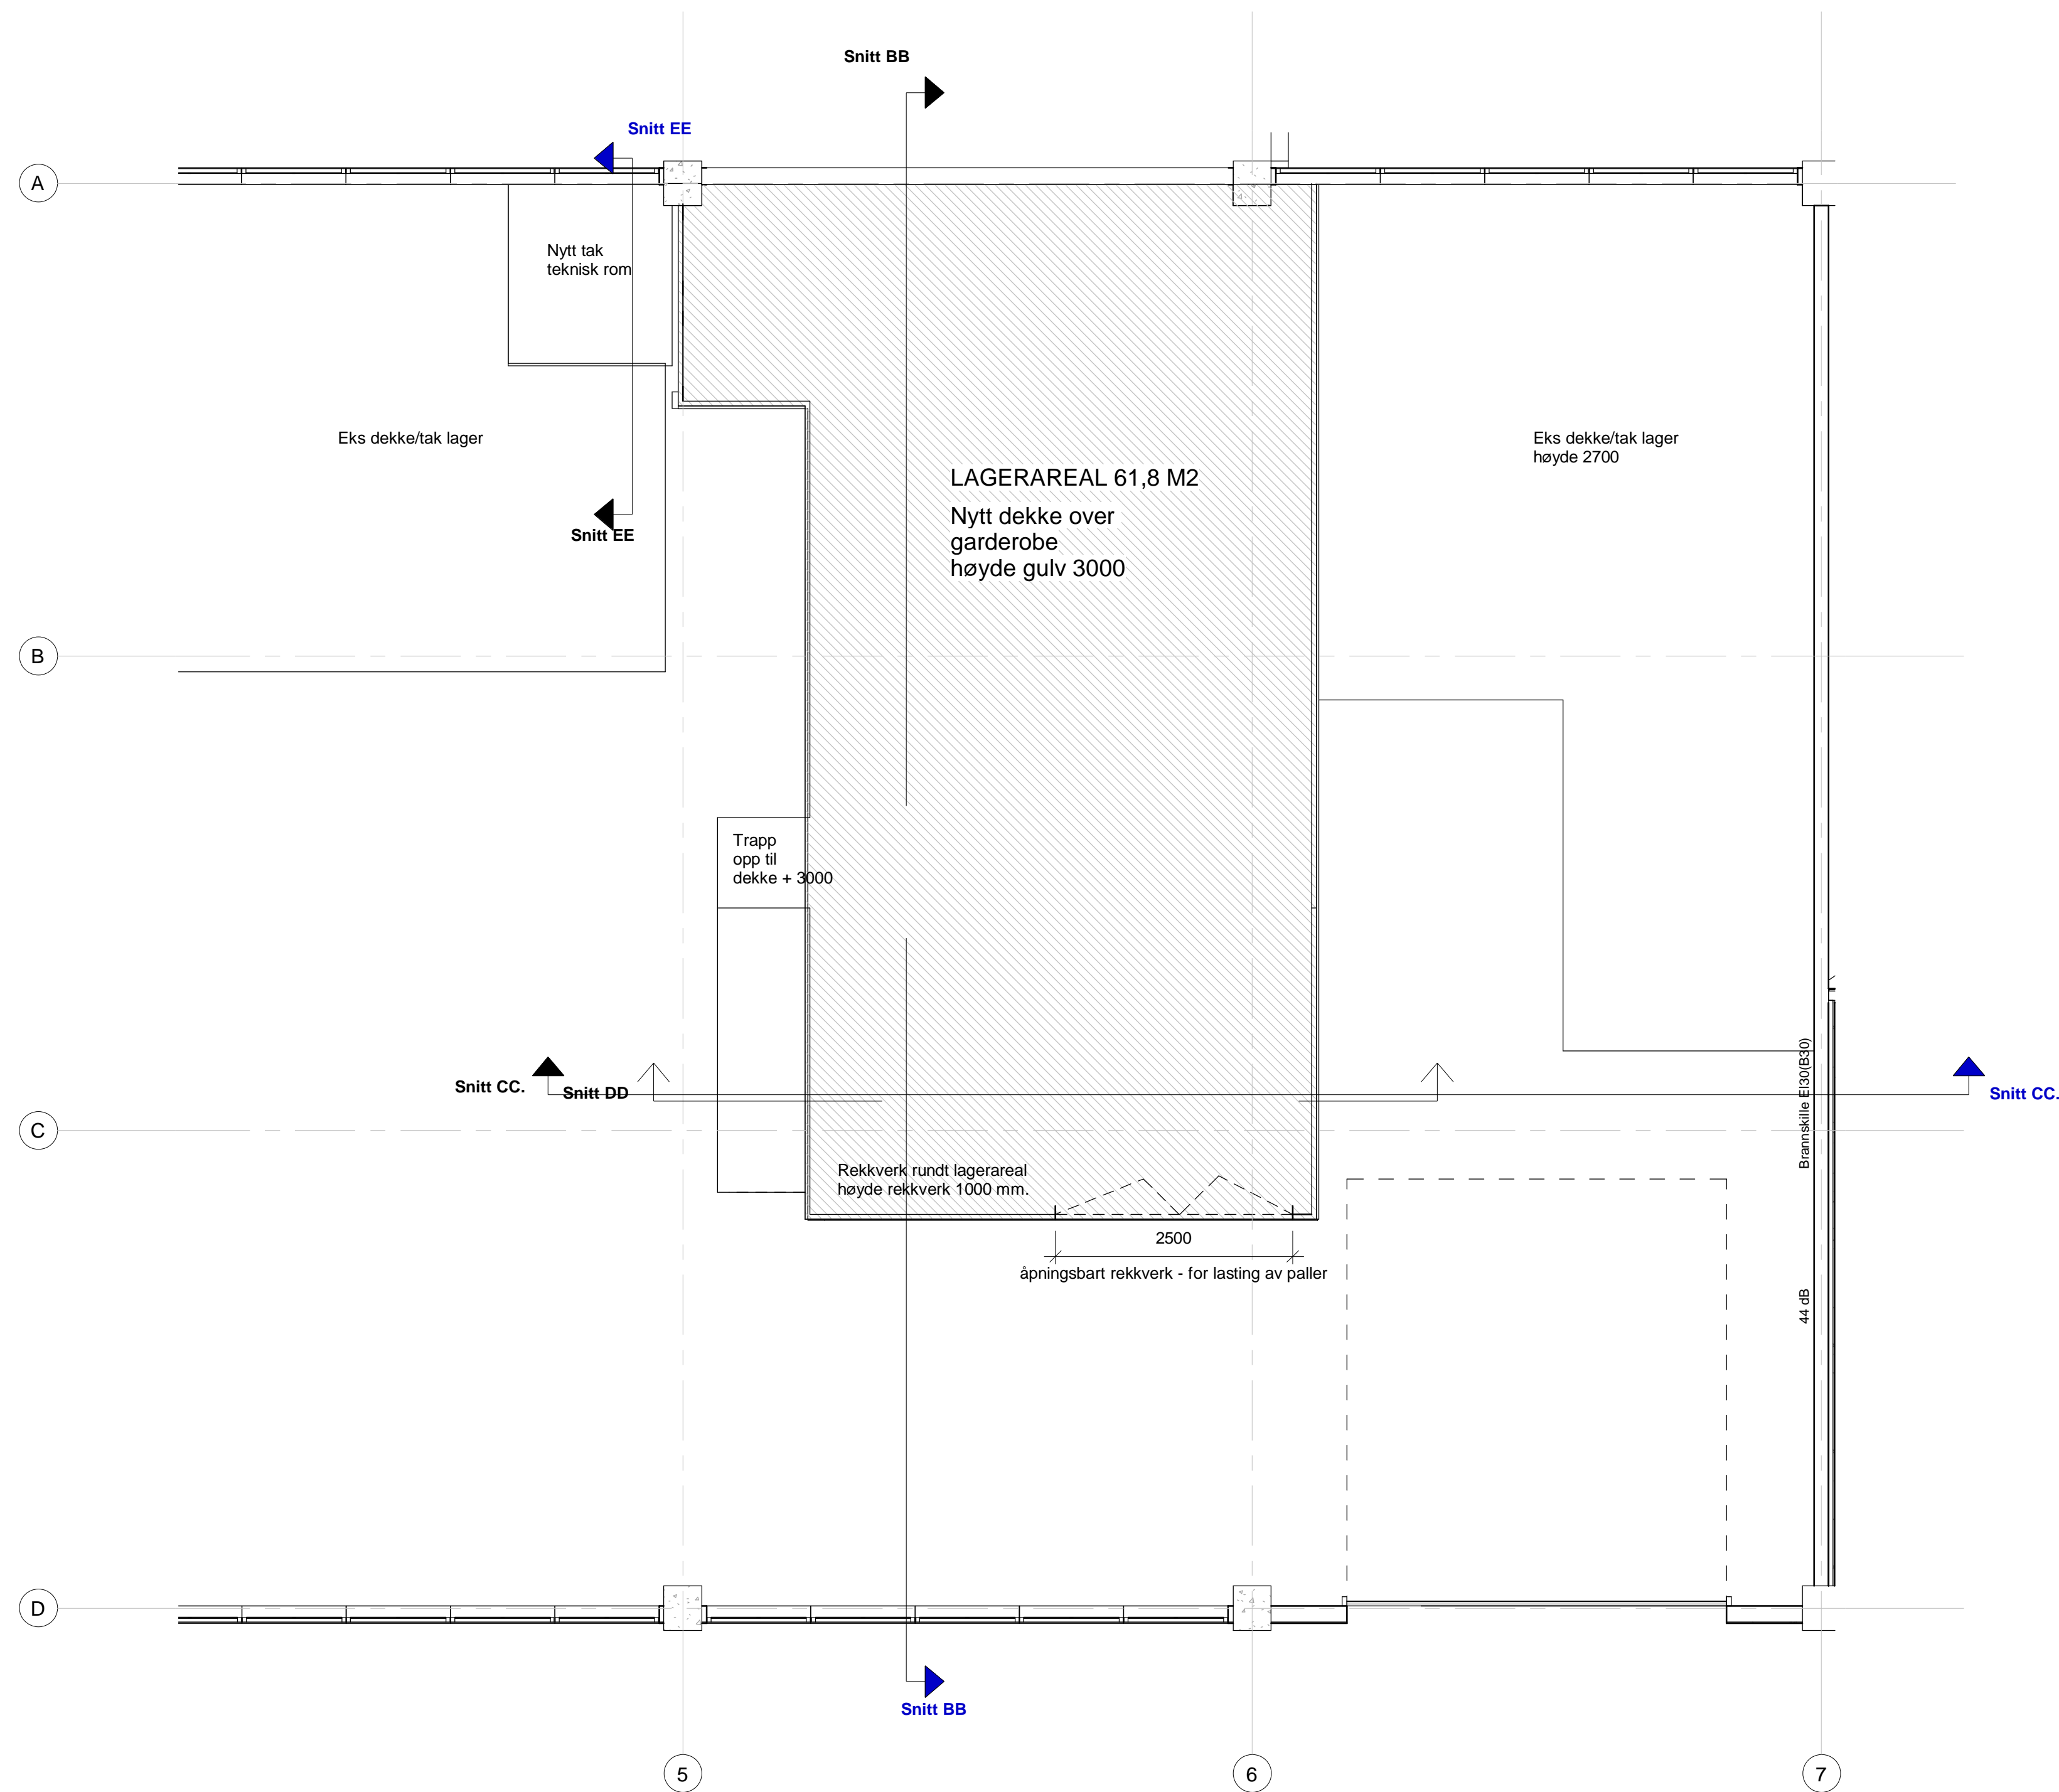

F 1	Anbudstegning	gunlin	vibkal	2022-01-28
Rev	Endring	Utført	Kontr.	Dato
Tegningsnummer (Fig, Tegntype, Etasje, Løpnr.)				Prosjektnr.
A-23.02.101				5204702

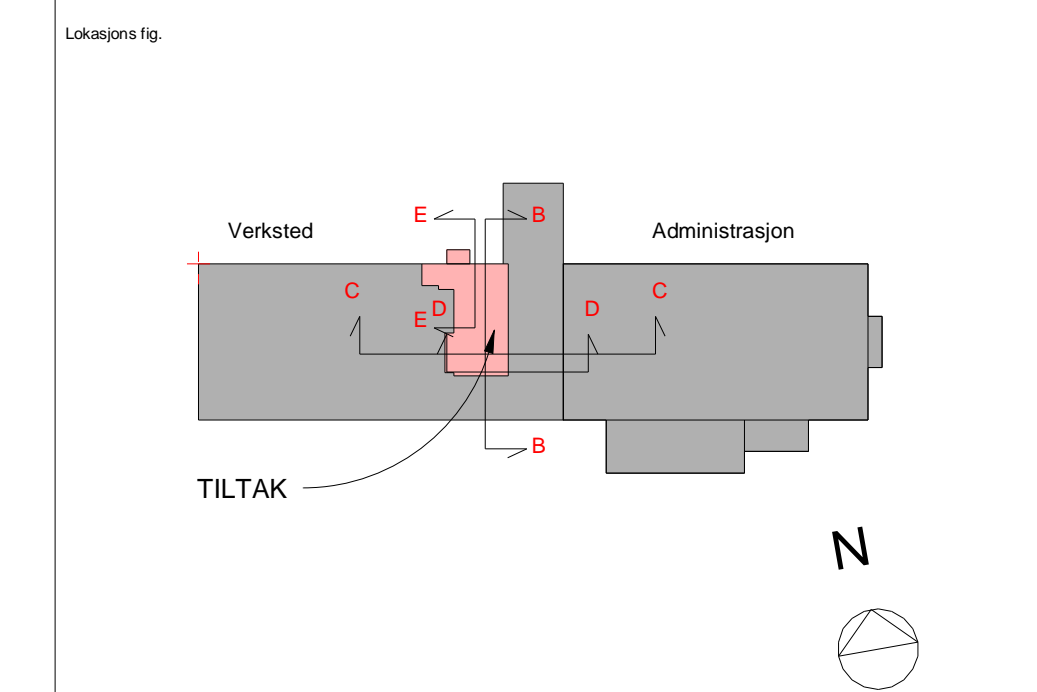

Prosjekt: HRA Hadeland og Ringerike
Gnr 150 / Bnr 307

Tilakshever: Hadeland og Ringerike Avfallsselskap AS
Musmyrveien 10
3520 Jevnaker

Norconsult AS
Hvervenveien 49
3511 Hordaloss

Fase: ANBUDSTEGNING		Tegnet: gunlin	Kontrollert: vibkal
Prosjekt nr.: 5204702	Dato: 2021-12-10	Rev. Dato: 2022-01-28	Målestokk: 1:50 / Format: A1/A3

Plan 2 etasje Nye garderober

Tegningsnummer (Fig, Tegntype, Etasje, Løpnr.)	Rev.
A-23.02.101	F 1