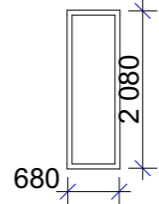
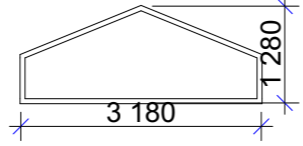
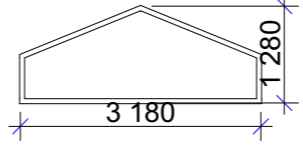
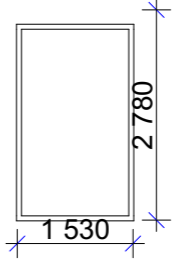
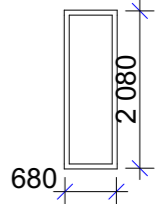


ID	IV1	IV2	V2	V3	V4
Rev.					
Antall	2	1	1	2	2
					
Størrelse	B= 700 H= 2 100	3 200 1 300	3 200 1 300	1 550 2 600	700 2 100
Brannklasse	ingen	ingen	ingen	ingen	ingen
Lydkrav	ingen	ingen	ingen	ingen	ingen
U-verdi	ingen	ingen	U=1,1	ingen	U=1,1
Ventilasjon					
Funksjonstype					
Glass	1 Lags personsikkert glass	1 Lags personsikkert glass	2 lags personsikkert glass	1 lags Plexiglass	2 lags personsikkert glass
Overflate	Inne: Malt tre Ute: Malt tre	Inne: Malt tre Ute: Malt tre	Inne: Malt tre Ute: Alubelagt lakkert	Enkel Alu-ramme	Inne: Malt tre Ute: Alubelagt lakkert
Hengsler					
Låssystem					
Nøkkelside	---	---	---	---	---
Beslag/låskasse innst					
Ekstra utstyr					
Kun for sortering	Vindu	Vindu femkantet	Vindu femkantet	Vindu	Vindu