




**Gulvbehandling**

-  Ledelinjer
-  Nedfelt matte: Finribbet, sort farge - eks. Antracite 010 (Geggs).
-  Massiv stavparkett i heltre: Mefo floor Eik Natur eller tilsvarende, 20 mm tykk.
-  Terazzo: Respo Terrazzo HT-Salvatore (Herjunga XO), mattislet 400 grit, dim. 600x600 (modulmål) 12 mm tykkelse. Fugebredde mellom flis skal være minimal < 5 mm og fugefarge lik flisens grunnfarge.
-  Vinyl banelegg: Forbo Sphera Energetic Shimmer Concrete 52202
-  Vinyl banelegg: Forbo Sphera Element Stone 50024
-  Vinyl banelegg: Forbo Sphera Energetic Shimmer Masala 52225 (teracotta)
-  Skillemende vinyl banelegg (R10), barfotvennlig: Forbo Surestep Laguna Greige 181482
-  Skillemende vinyl banelegg (R10): Forbo Surestep Star Smoke 176032
-  Skillemende vinyl banelegg (R10): Forbo Surestep original Elephant 171952.
-  Antistatisk beleg: Forbo Energetic Shimmer Concrete 52202 el. tilsv.

- Se også 7225-ABC-00-A-20-70-02  
 Innvendig material- og farge palett

- Det kan være behov for å avklare omfang av ledelinjer med bruker/ byggherre.

Rev.	Adversaringsnr.	04.03.22	NTN	JKF
A	Bestilling			
B	Bestilling			

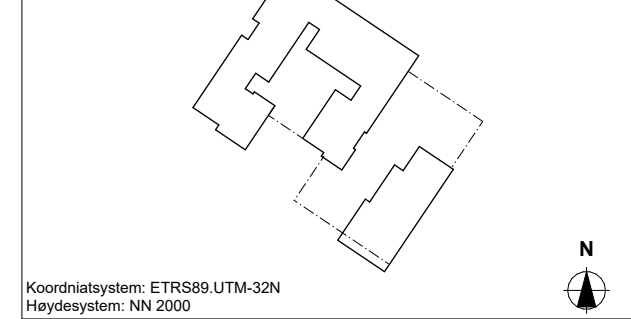

Koordinatsystem: ETR5280 UTM 32N  
 Høyde referanse: NN 2000

**Vestby kommune**

Solid Entreprenør AS  
 Prosjektleder: [navn]  
 Prosjektansvarlig: [navn]

Stein Halvorsen  
 Arkitekt AS  
 Stein Halvorsen  
 Arkitekter AS

**COWI**

ESATE EILINGEN  
 Interiørarkitekt  
 COWI AS  
 Prosjektleder: [navn]  
 Prosjektansvarlig: [navn]

Arbeidslegning


ANK  RE  RIBY  LANK  
 RB  RA  RVA  LAKK  
 RV  RBR  RBRV  ENT

Tilsvarende

**Vestby kommune**

Prosjekt: **Solhøy Omsorgsboliger Husjordveien 11 1555 Son**

Godkjent av: [navn]  
 Godkjent dato: 04.03.2022  
 Prosjekt: P-0329  
 Tegning: A

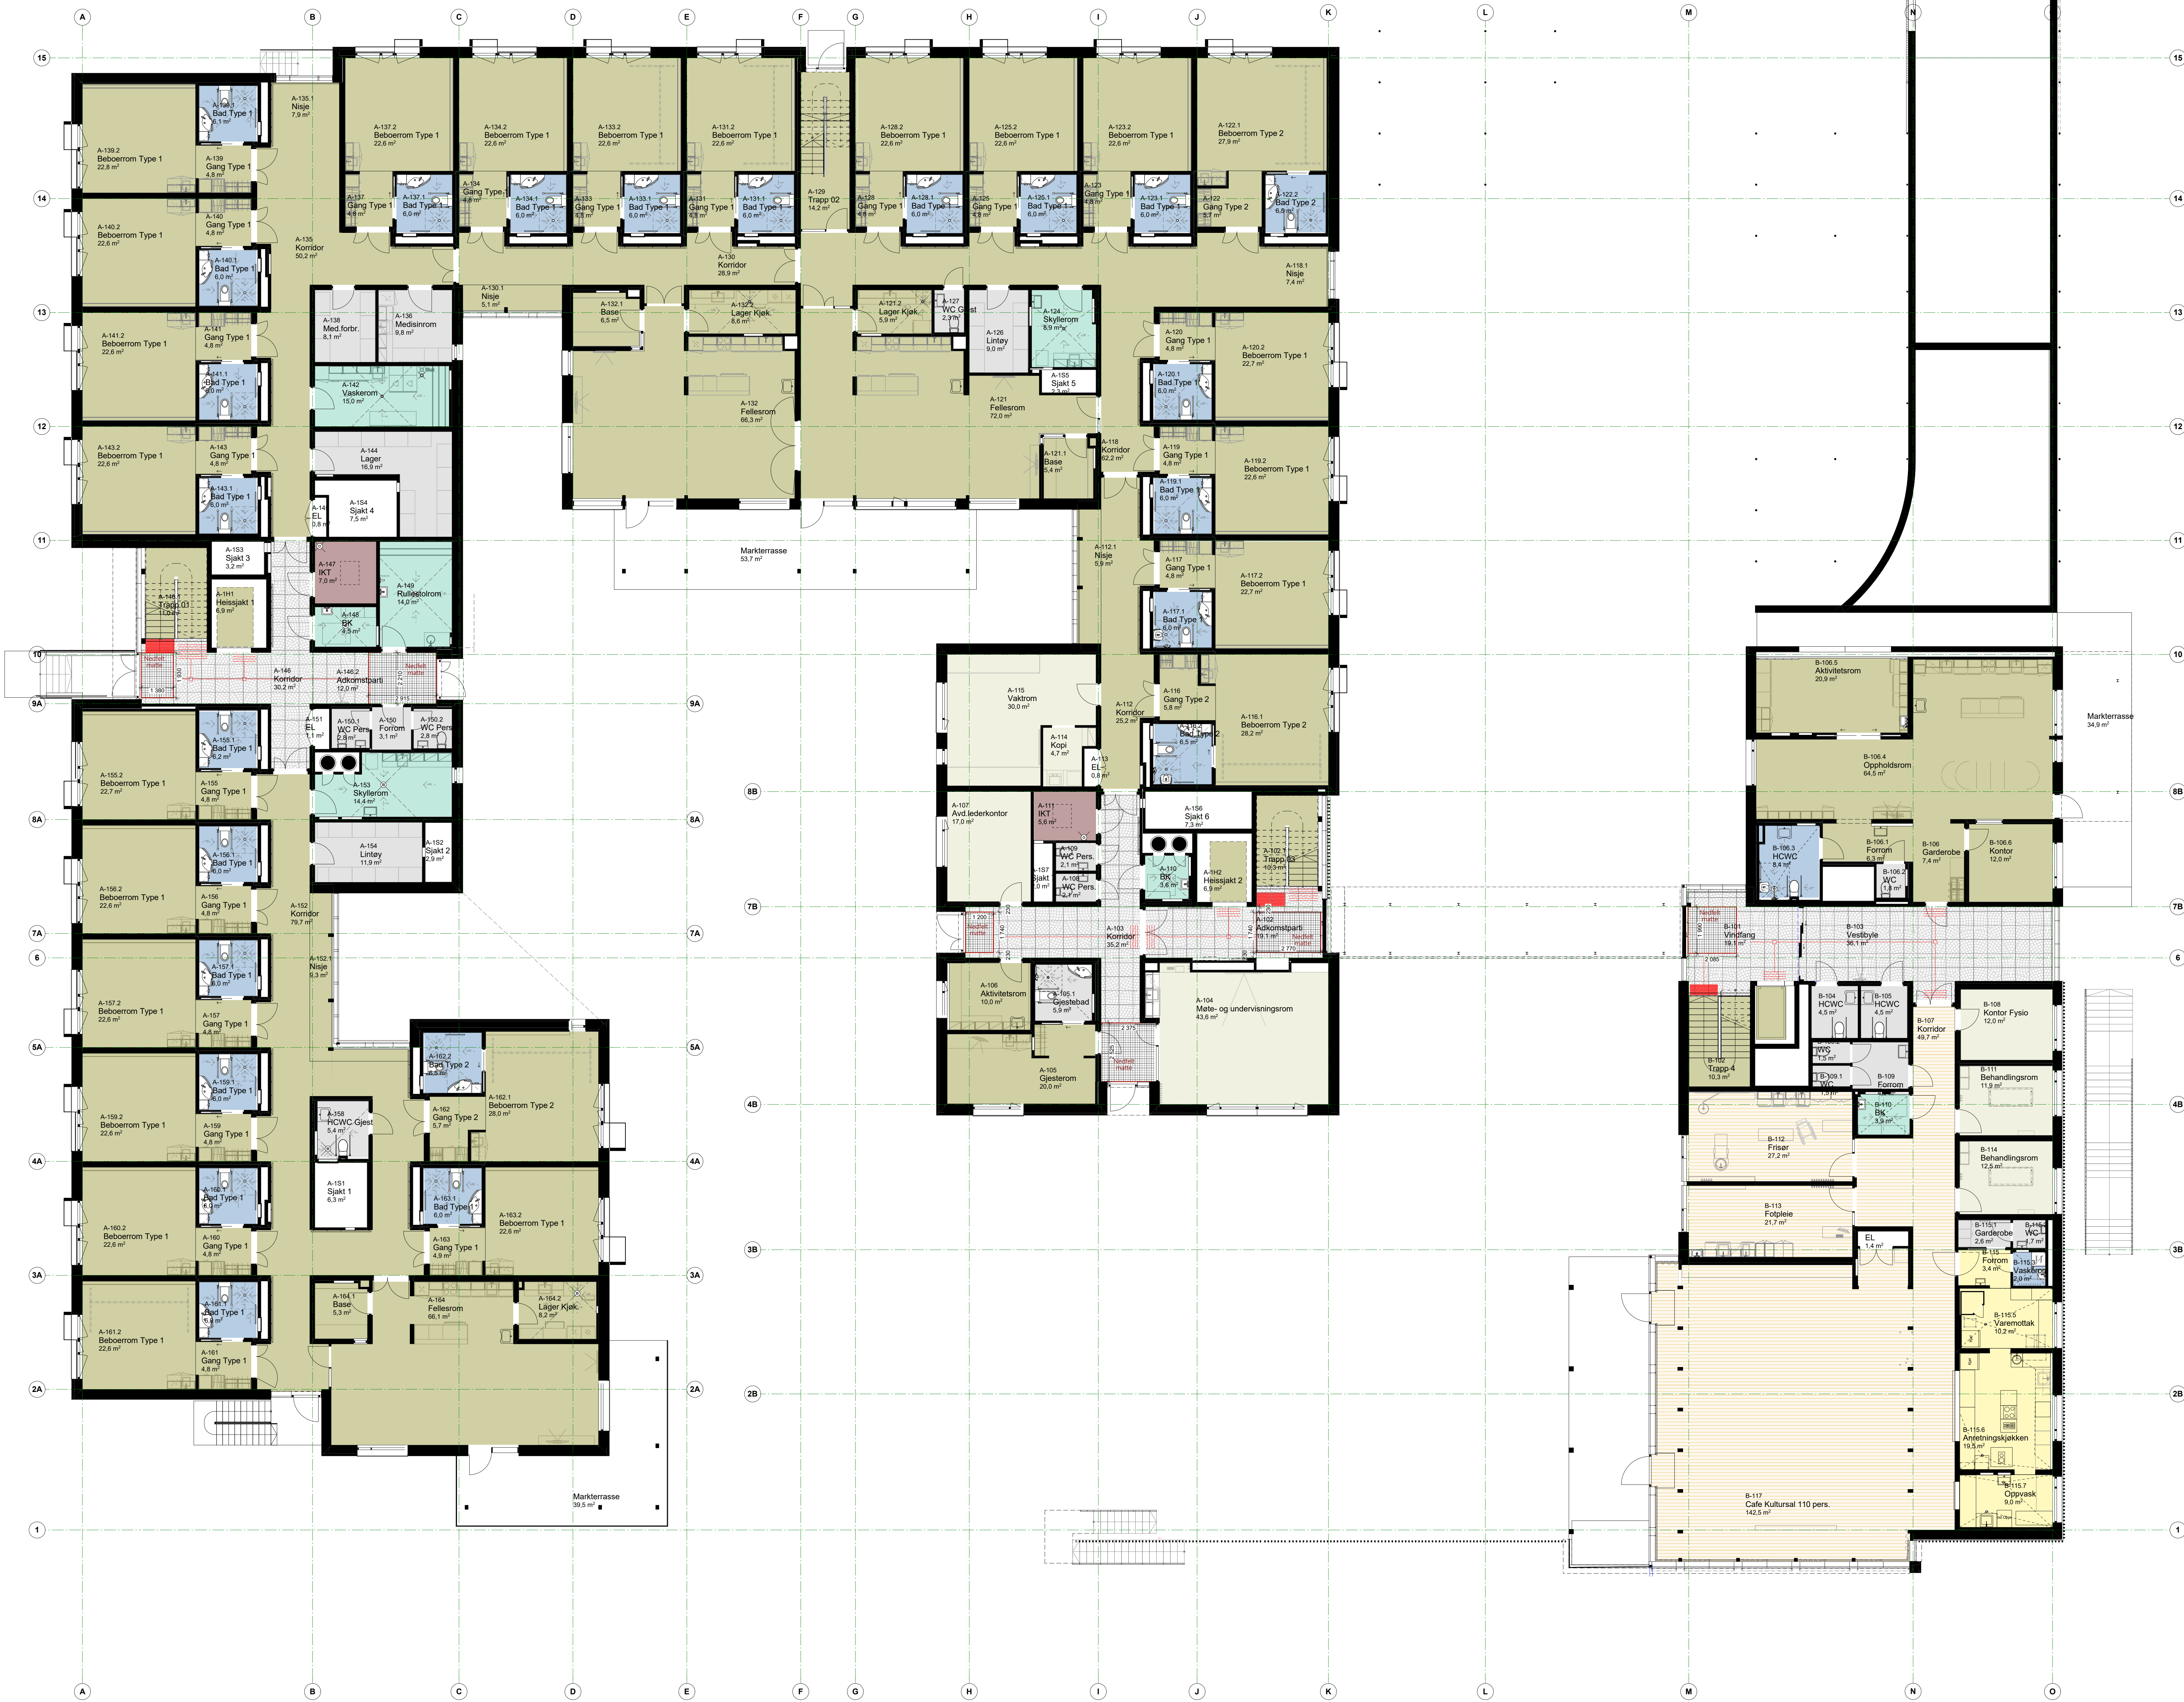

**Gulvbehandling**



Nedfelt matte: Finribbet, sort farge - eks. Antracte 010 (Geggus).

Vinyl banelegg: Forbo Sphera Energetic Shimmer Concrete 52202

Vinyl banelegg: Forbo Sphera Element Stone 50024

Vinyl banelegg: Forbo Sphera Energetic Shimmer Masala 52225 (teracotta).

Skillemende vinyl banelegg (R10), barfotvenlig: Forbo Surestep Laguna Greige 181482

Skillemende vinyl banelegg (R10): Forbo Surestep Star Smoke 176032


Skillemende vinyl banelegg (R10): Forbo Surestep original Elephant 171952.

Antistatisk belegg: Forbo Energetic Shimmer Concrete 52202 el. flisv.

- Se også 7225-ABC-00-A-20-70-02 Innvendig material- og farge palett  
 - Det kan være behov for å avklare mangling av ledelinjer med bruker/ byggherre.



Arbeidsdag	Arbeidstid	Arbeidsleder	Arbeidsleder

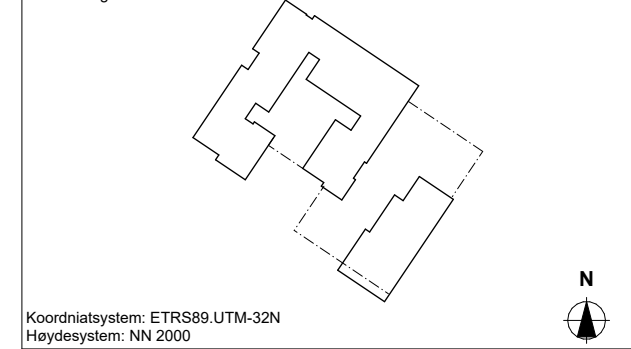

Koordinatene er i UTM-prosjekt  
 Husjordveien 11, 2002




Arbeidsdag	Arbeidstid	Arbeidsleder	Arbeidsleder

**Vestby kommune**  
 Prosjekt: **Solhøy Omsorgsboliger**  
 Husjordveien 11  
 1555 Son

Oppr. Nr. / Prosjekt: 1363 / 1351  
 Prosjekt: 7225-A-02-A-20-33-01  
 Tegningsnr.: P-0329

**Gulvbehandling**

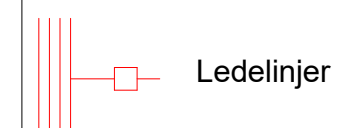

Nedfelt matte: Finribbet, sort farge - eks. Antracte 010 (Geggus).

Vinyl banebelegg: Forbo Sphera Energetic Shimmer Concrete 52202

Vinyl banebelegg: Forbo Sphera Element Stone 50024

Vinyl banebelegg: Forbo Sphera Energetic Shimmer Concrete 52225 (teracotta).

Skillemende vinyl banebelegg (R10), barfotvennlig: Forbo Surestep Laguna Greige 181482

Skillemende vinyl banebelegg (R10): Forbo Surestep Star Smoke 176032


Skillemende vinyl banebelegg (R10): Forbo Surestep original Elephant 171952.

Antistatisk belegg: Forbo Energetic Shimmer Concrete 52202 el. tilsv.

- Se også 7225-ABC-00-A-20-70-02 Innvendig material- og farge palett  
 - Det kan være behov for å avklare omfang av ledelinjer med bruker/ byggherre.



Arb. Nr.	Arbeidsføring	Dato	Rev.	NTN	SLF
		04.03.2022			

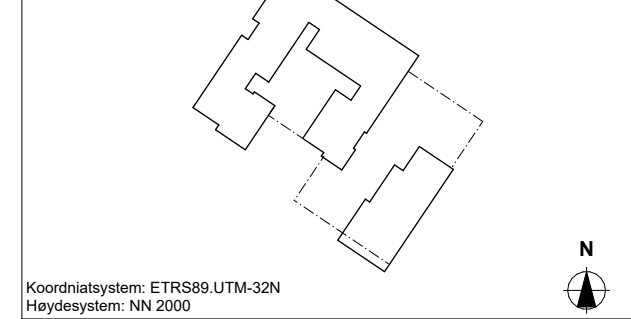

**Vestby kommune**

**Solid Entreprenør AS**

**Stein Halvorsen Arkitektur AS**

**COWI AS**

**Esate Eilingsen Interiørarkitekter**

ARK    RE    RIBY    LARK  
 RB    RA    RVA    LARK  
 BV    RBK    RØVEI    ENT

Tilsvarende: 7225-A-03-A-20-33-01	Prosjekt: Solhøy Omsorgsboliger	Sted: Husjordveien 11	Dato: 04.03.2022	Skala: 1:1000/AB
Prosjekt: Gulvbelegningsplan 3.	Prosjekt: 1350_1351	Prosjekt: P-0329	Prosjekt: 7225-A-03-A-20-33-01	Prosjekt: A