




Oppriss

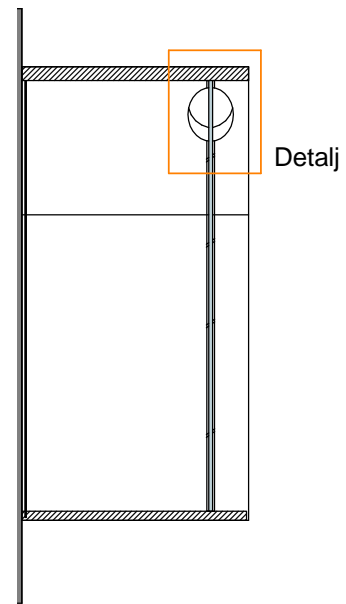


Snitt

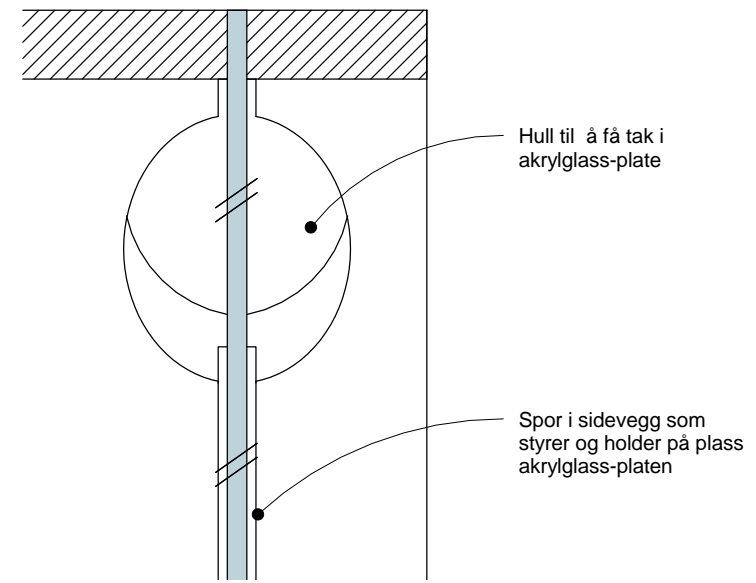

Detalj 1:1

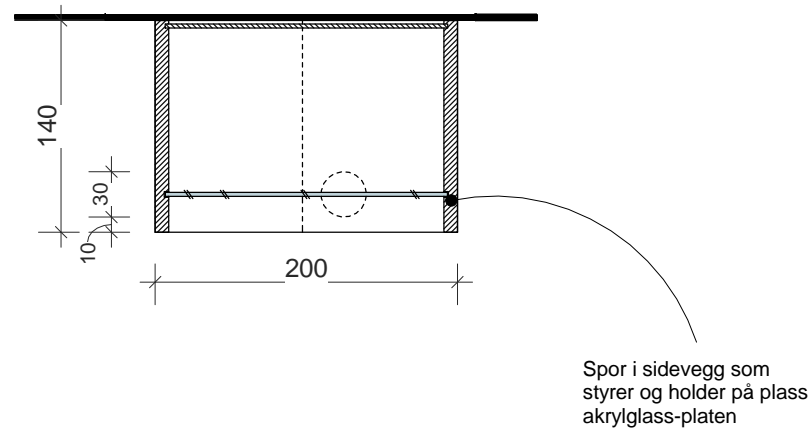

Plan

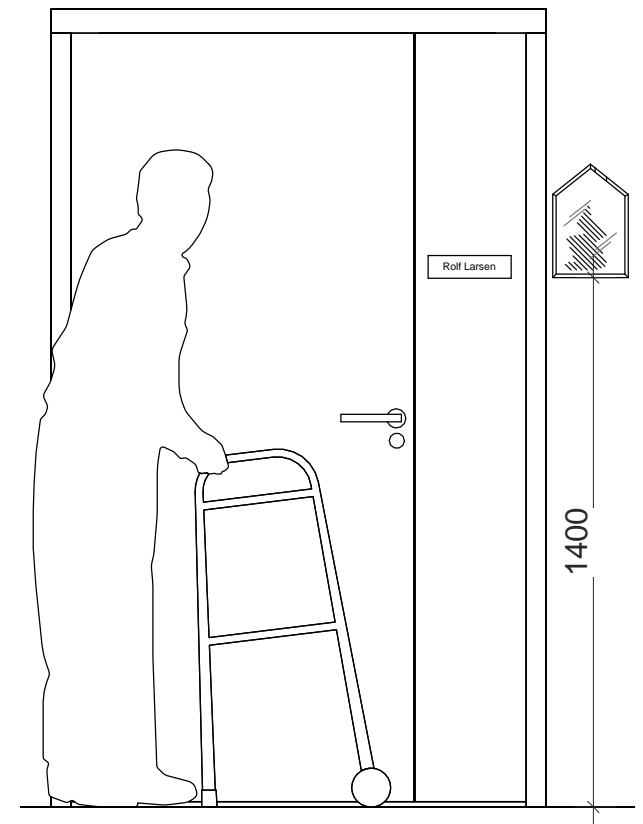

Alle mål må kontrolleres på stedet

Rev	Utsendelse for prisinnhenting	Tegnet av	Kontr. av
Rev		Tegnet av	Kontr. av
Rev		Tegnet av	Kontr. av
Rev		Tegnet av	Kontr. av

BEATE ELLINGSEN AS
 INTERIØRARKITEKTER
 MØBLEDISIGN
 OSLO
 N. 0 2 3 8 O S L O
 www.beate-ellingesen.no

Tegn. nr
 IA-06 01 30
 Rev. nr Rev. dato

Arkitekt LINK Arkitektur
 Solhøy omsorgsboliger
 1-3. etg - Beboerrom
 Skjema Erindringsboks
 Oslo 13.08.2015 Mål 1:20 / 1:5

Interiørarkitekt Beate Ellingsen AS
 Tegnet av Kontr. av