


### Normalprofil, Landbruksveg klasse 7


Veg 60000, Veg 61000

M= 1:50 (A1) M=1:100 (A3)

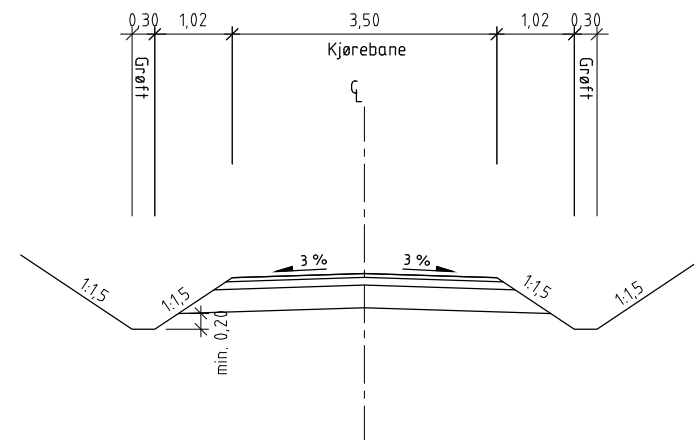

### Overbygning, Landbruksveg kl. 7

M = 1:10

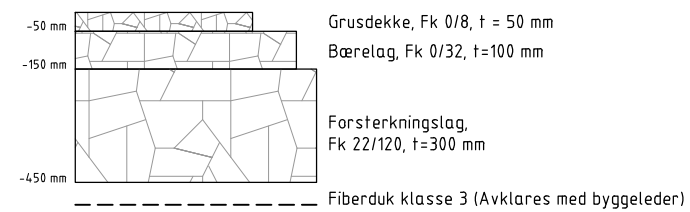

| Rev. | Beskrivelse   | Dato                   | Taget                     | Kontr.     | Godkj.       |
|------|---|------------------------|---------------------------|------------|--------------|
|      | VEGA KOMMUNE<br>VA-PLAN RØRØY                         |                        | Fas<br>RIVeg              |            | Format<br>A1 |
|      |   |                        | Dato                      | 05.05.2022 |              |
|      | Overbygning og normalprofil<br>Veg 60000 og veg 61000 |                        | Målestokk<br>1:10/1:20    |            |              |
|      |   |                        | Koordinatsystem<br>UTM 33 |            |              |
|      |   |                        | Høydesystem<br>NN2000     |            |              |
|      | Status<br>Konkurransegrunnlag                         | Konstr./Tegnet<br>HaSH | Kontrollert<br>KC         | Godkjent   | Hand         |
|      | Oppdragsnr.<br>10222679                               | Tegningsnr.<br>F001    |                           |            | Rev.<br>00   |
|      | www.multiconsult.no                                   |                        |                           |            |              |