


## Det. 02 Ytterhjørne - liggende kledning

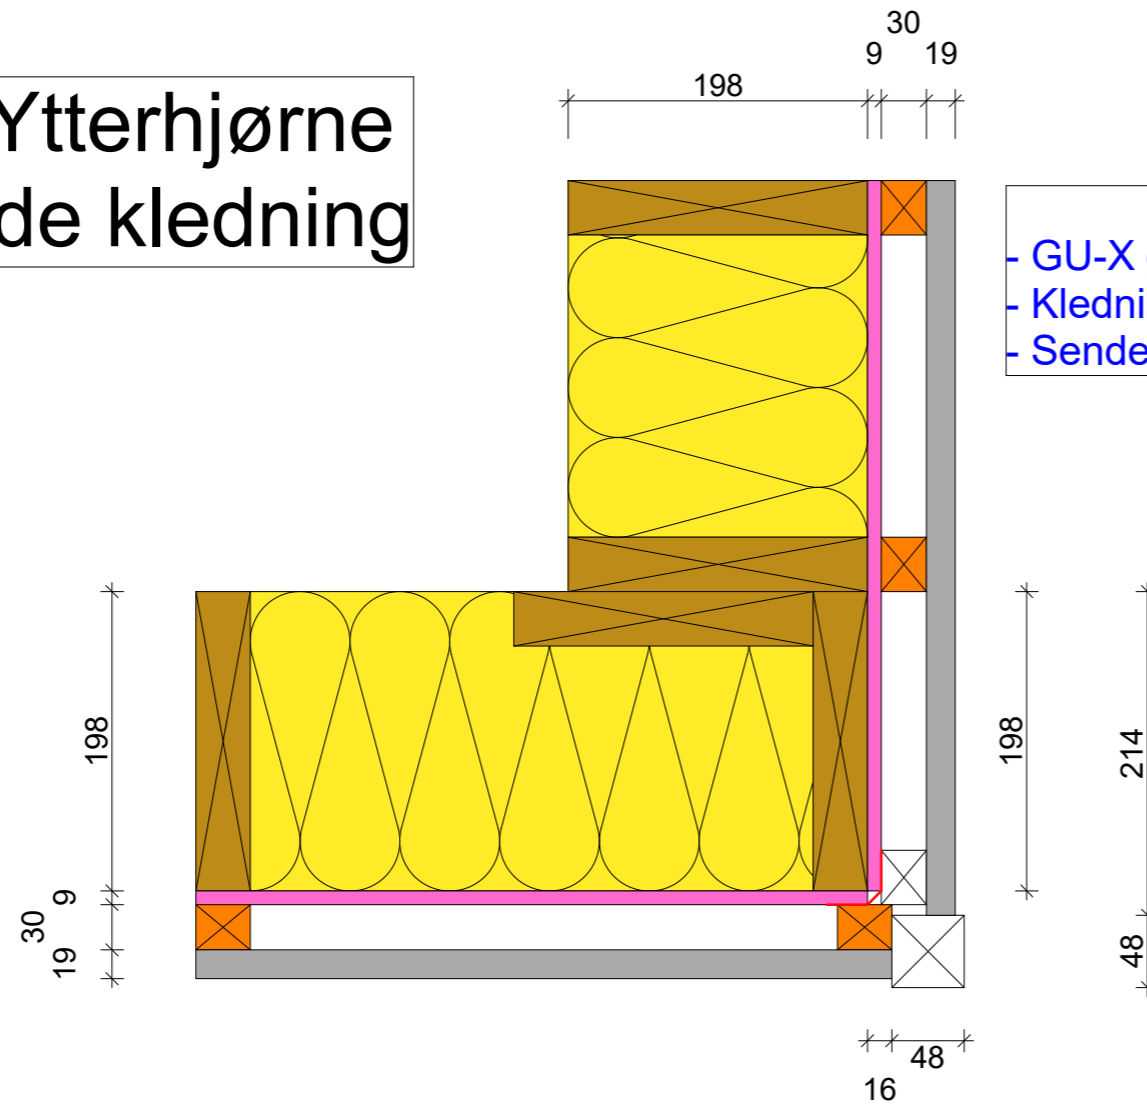

- Element som går forbi:**
- Gu jevnt yk. siste stender.
  - Kleb fast en Siga tape med delt bakside utenpå enden av GU-X gipsen.
  - 30x48 mm vertikal utlekting monteres 16 mm forbi yk. siste stender.
  - Kledning skjæres 16mm forbi yk. siste stender.

- Element som går imot:**
- GU-X gips 198mm forbi yk. siste stender.
  - Kledning skjæres 214mm forbi yk. siste stender.
  - Sendes med ytterste 30x48mm vertikal utlekting løst.

- Komplettering byggeplass:**
- Kleb tape fra rundt hjørnet.
  - Lekt dyttes inn jevnt yk. kledning på motstående vegg.
  - 48x48mm hjørne støtlist monteres.
  - Må skrues skrått inn, skruer krysses.

Tegning <b>Ytterhjørne liggende kledning</b>		Oppgave		Sign
Kunde Seltor AS		Vinduer/belisting		
Prosjekt Lindemans Falkum BT 2 Bygg H		Kledning		
Dato opprettet 03.01.2022		Detaljnr. Det. 02	Mål: 1:5	
Prosjektnr. 1391	Utskrift dato 26.01.2022	Sign.	Kontroll	Konstruert av: S. Nilsen