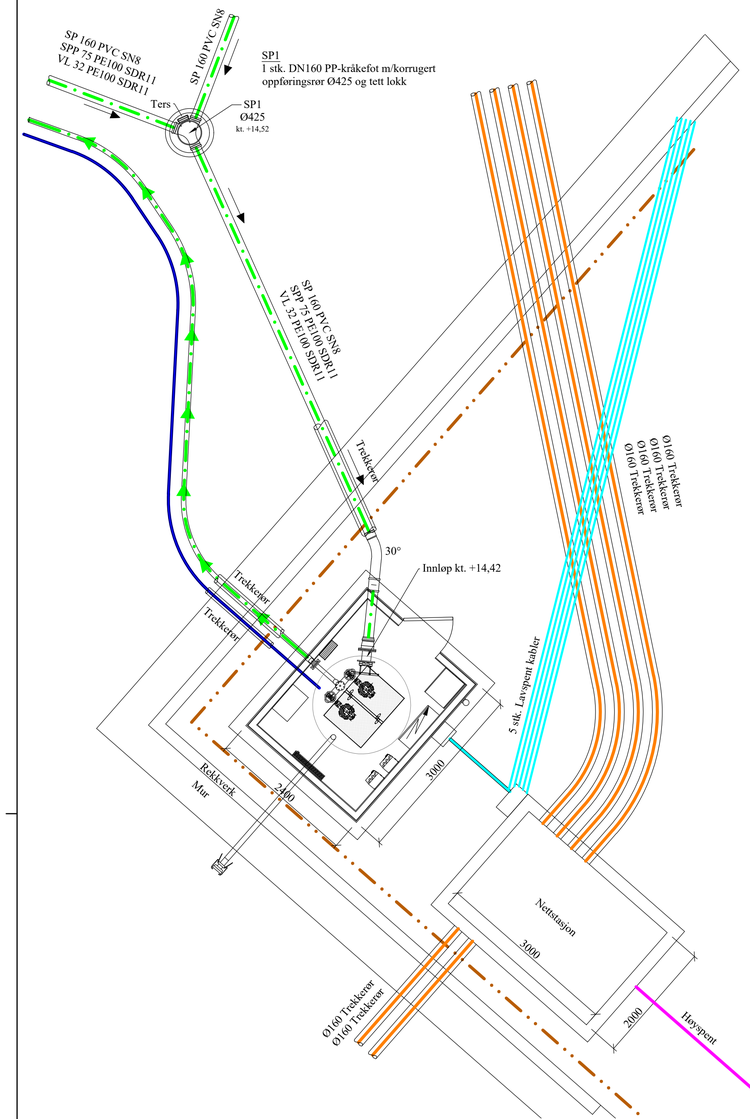

Fasade side

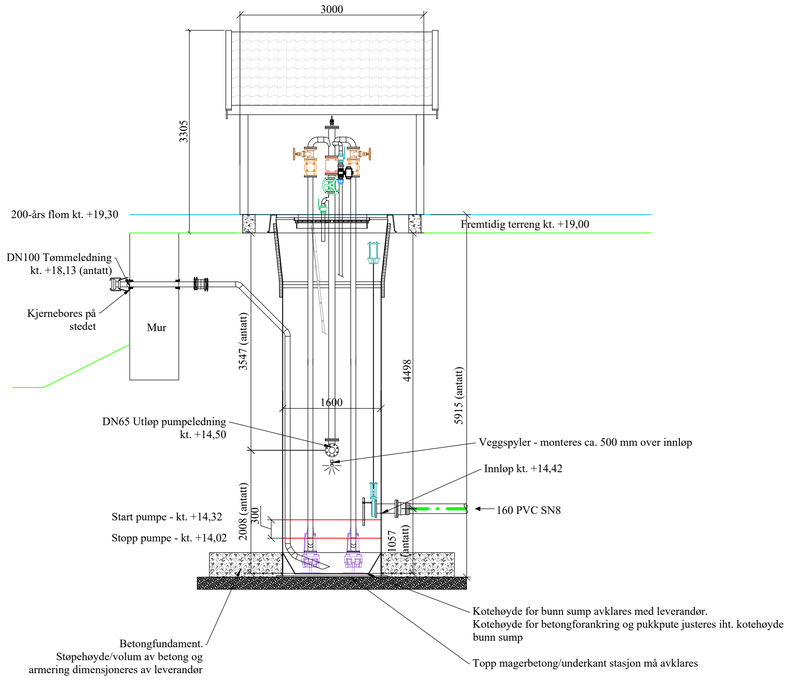

Fasade gavl

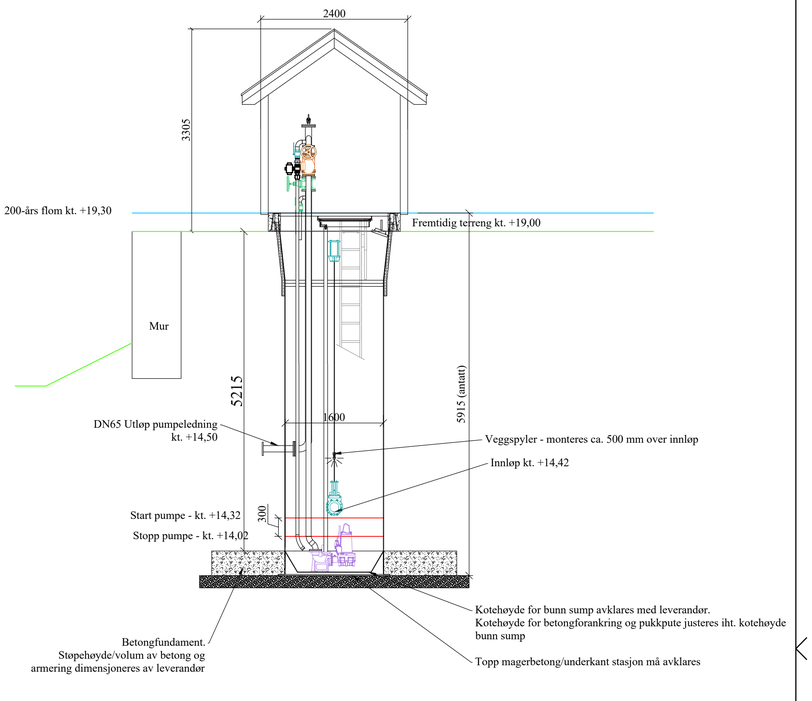

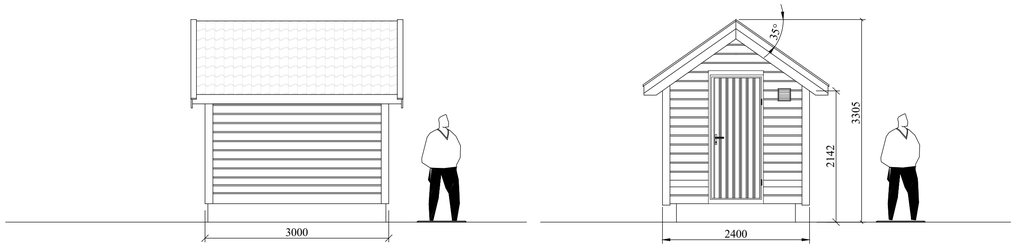

Fasade side

Fasade gavl

Det henvises til øvrige tegninger

Rev.	Endring	Dato	Tegn.	Kontr.

NOME KOMMUNE

Tilbudstegning

ULEFOSS GJESTEBRYGGE PS
Plan og snitt
Pumpestasjon
Prinsippskisse

Utarbeidet av	Kontrollert av	Godkjent av
MJ	PV	PV

Målestokk:	Dato:
1:50 (A1)	11.05.2022
Koordinatssytem:	EUREF89/UTM32
Høydesystem:	NN2000
Prosjektnr.	Tegn.nr	Rev.
22006-H4.01		

VA CONSULT AS
Tlf: 479 23 606 www.vaconsult.no

J:\Skien\22006 Bedehusbekken_og_Ulefoss_gjestebrygge_pumpestasjoner\11_Produksjon\11.1_DAK\Autocad\Ulefoss_gjestebrygge\22006_Pumpestasjon_Ulefoss_gjestebrygge.dwg, MJ, 11.05.2022 10:44:33