

## GENERELT:

- Det må kontrollmåles på byggeplass før produksjon.

## GLASS

Det skal minimum benyttes 2-lags energiglass. Alt glass skal være uten synlige bølger eller ujevnheter og belegg skal være klare og fargenøytrale. Bortsett fra spesielle brannstoppende glasstyper skal det benyttes 1.klasses floatglass. For 2 og 3-lags glass skal rutene være dobbelt forseglet. Glass skal tilfredsstillere alle forskriftskrav.


## PERSONSIKRING/SIKKERHETSGLASS

Glass i vinduer som er ubeskyttet og lavere enn 0,8m over gulv, skal være utført med sikkerhetsglass på begge sider med motstandsklasse F1 i hht. NS 3217.


Glass i inngangspartier må merkes slik at de ikke representerer noen fare for kollisjon

## ÅPNINGSBARE VINDUER


- Skal ha enkel åpning for alle brukere.
- Skal ha ett greps espangolett åpningsmekanisme
- Skal være innadslående for å ikke komme i konflikt med utvendig solskjerming.
- Skal kunne settes i sikker lufteposisjon i bunnhengslet luftstilling
- Skal ha barnesikring

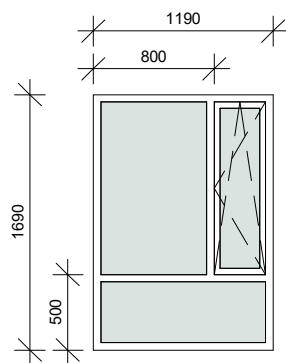


Type V1

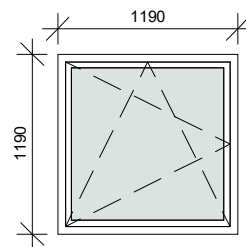

Type V2

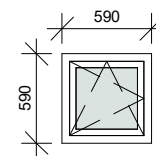

Type V3

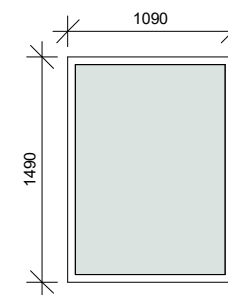

Type V6


(Opsjon)

ALLE VINDUER ER TEGNET SOM SETT FRA UTSIDEN

Type	Familie	Material karm	Farge karm	B	H	Brystningshøyde	Hengslingstype	U-verdi	Brannkrav	Lydkrav	Type glass	Merknad
V1	Kombinasjonsvindu	Tre/Alu. kledning	NCS S 0502 Y	1190	1690	400	Innadslående bunn og sidehengslet	0,8			Sikkerhetsglass	
1												
V2	Åpningsvindu	Tre/Alu. kledning	NCS S 0502 Y	1190	1190	900	Innadslående bunn og sidehengslet	0,8			Standard	
V2	Åpningsvindu	Tre/Alu. kledning	NCS S 0502 Y	1190	1190	900	Innadslående bunn og sidehengslet	0,8			Standard	
2												
V3	Åpningsvindu	Tre/Alu. kledning	NCS S 0502 Y	590	590	1500	Innadslående bunn og sidehengslet	0,8			Standard	
1												
V6	Fastvindu	Tre/Alu. kledning	NCS S 0502 Y	1090	1490	600	-	0,8			Sikkerhetsglass	Opsjon

1

Totalt: 5

Revisjon	Revisjonstekst	Rev. av	Rev. dato		Tiltakshavar Nord-Fron Kommune	Teikning av Vindusskjema			Teikning type Anbudstegning					
						Tiltak Givrevegen - ny omsorgsbustad	Teikra av KHF	Kontr. LM	Erst. tid. teikning	Mål 1 : 50	Prosj.nr. 21162	Teikn.nr. A62.01	Ark A4	Rev
						Teikn.dato 2022.05.06	Kontr.dato 2022.05.06							