


A
1 : 25




B
1 : 25

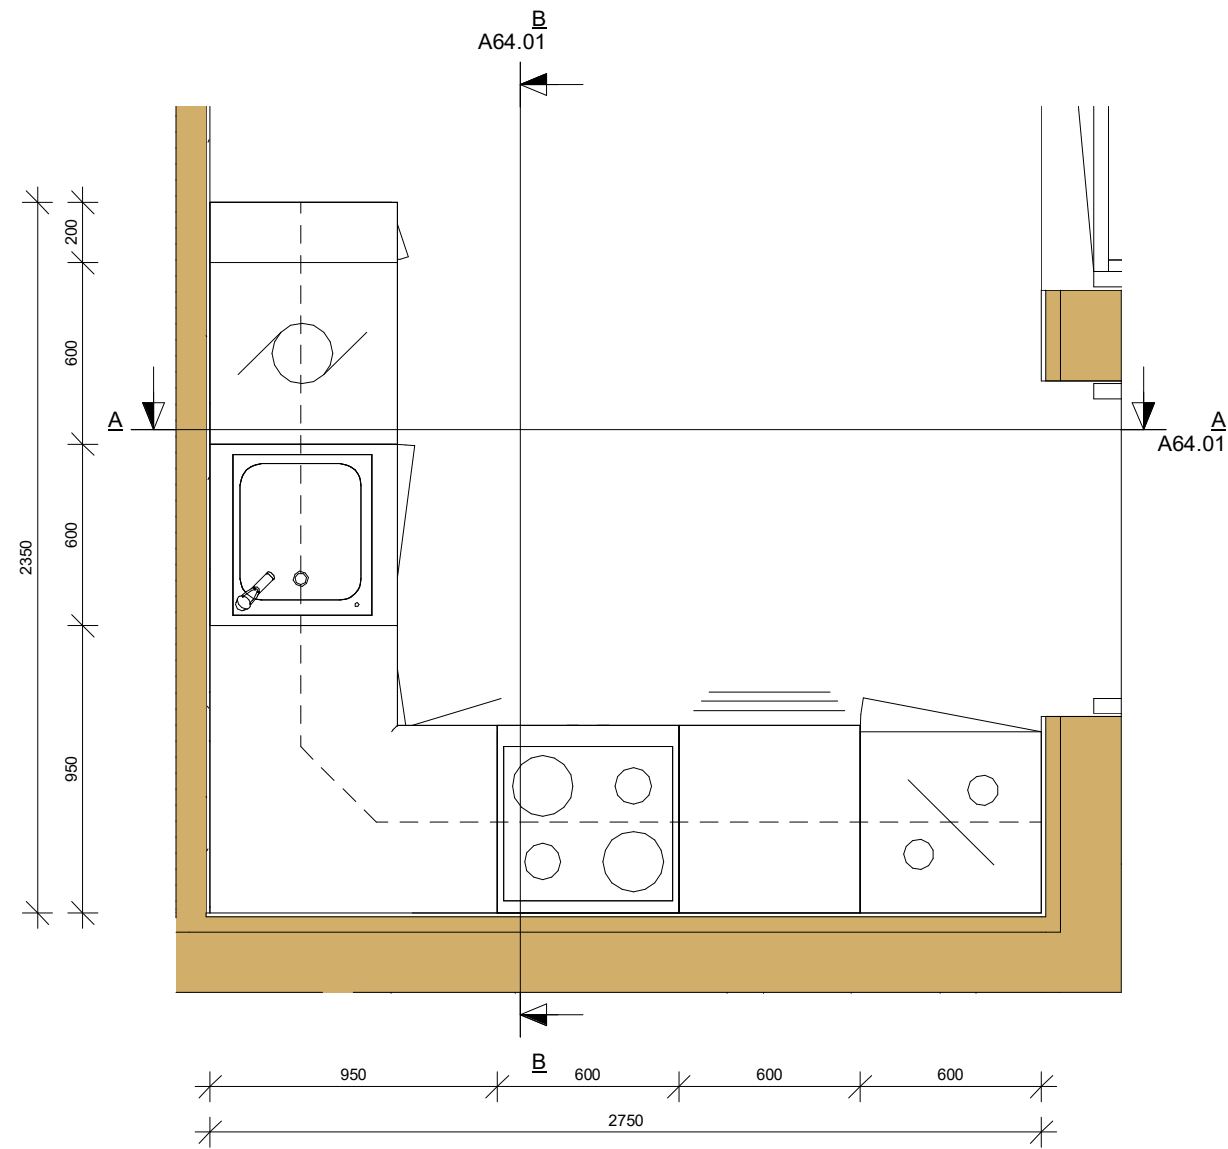

Kjøkken
1 : 25

Type	Enhet	Bredde	Høyde	Antall
1	Overskap over KJØLESKAP	600	-	1
2	Overskap med hyller	600	800	1
3	Overskap for ventilator	600	800	1
4	Overskap med hyller	400	800	1
5	Overskap med hyller, hjørne	-	800	1
6	Overskap med hyller	900	800	2
7	Benkeskap med skuffer	600	800	1
8	Benkeskap med hyller, hjørne	-	800	1
9	Benkeskap avfall	600	800	1
10	Benkeskap med hyller	200	800	1
11	Benkeplate	600	-	1
A	KOMFYR	600		1
B	PLASS FOR MICRO-OVN	600		1
C	VENTILATOR	600		1
D	OPPVASKKUM	-		1
E	OPPVASKMASKIN	600		1
F	KJØLESKAP m. FRYS, høyt	600		1
	VEGGBESKYTTELSE f.eks. kitchenboard			

Revisjon Revisjonstekst Rev. av Rev. dato

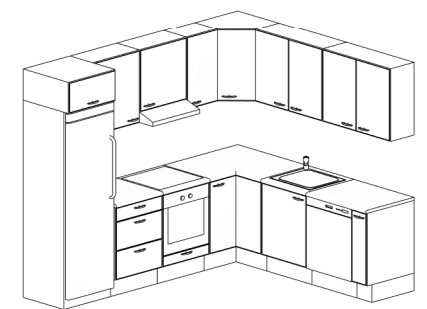

V	VVS	
F	Brann	
E	Elektro	
B	Byggeteknikk	
A	Arkitekt	
Fagkode	Fag	Akter



Tilakshavar
Nord-Fron Kommune

Tilak
Givravegen - ny omsorgsbustad

Tekning av
Kjøkkenskjema

Tekna av:
2022.05.06 KHf
Sist kontrollert:
2022.05.06 LM
Sjekkliste:

Tekning type
Anbudstegning

Kommune:
Gardsnr.:
Bruksnr.:

Mål
1 : 25

Prosj.nr.
21162

Tekn.nr.
A64.01

Ark
A3

Rev

C:\Users\lfr\OneDrive - Nordplan AS\Documents\21162 Givravegen - Sentralfil_P01_Mf@nordplan.vyt