


- FORKLARINGER:**
- T: TILLUFTSKANAL GALV STÅLPL.
 - A: AVTREKSKANAL GALV STÅLPL.
 - T2: TILLUFTSKANAL UTV. ISOL. 30 mm
 - A2: AVTREKSKANAL UTV. ISOL. 30 mm
 - IV3: INNBEL. VENTIL FAREX ARK. LEX MED PFF.
 - IV6: INNBEL. VENTIL FAREX TBC MED PFD.
 - OV14: OVERLUFTSVENTIL FAREX FAREX EX
 - OV6: OVERLUFTSVENTIL FÅLLEREN 9
 - AV2: KONTROLLVENTIL

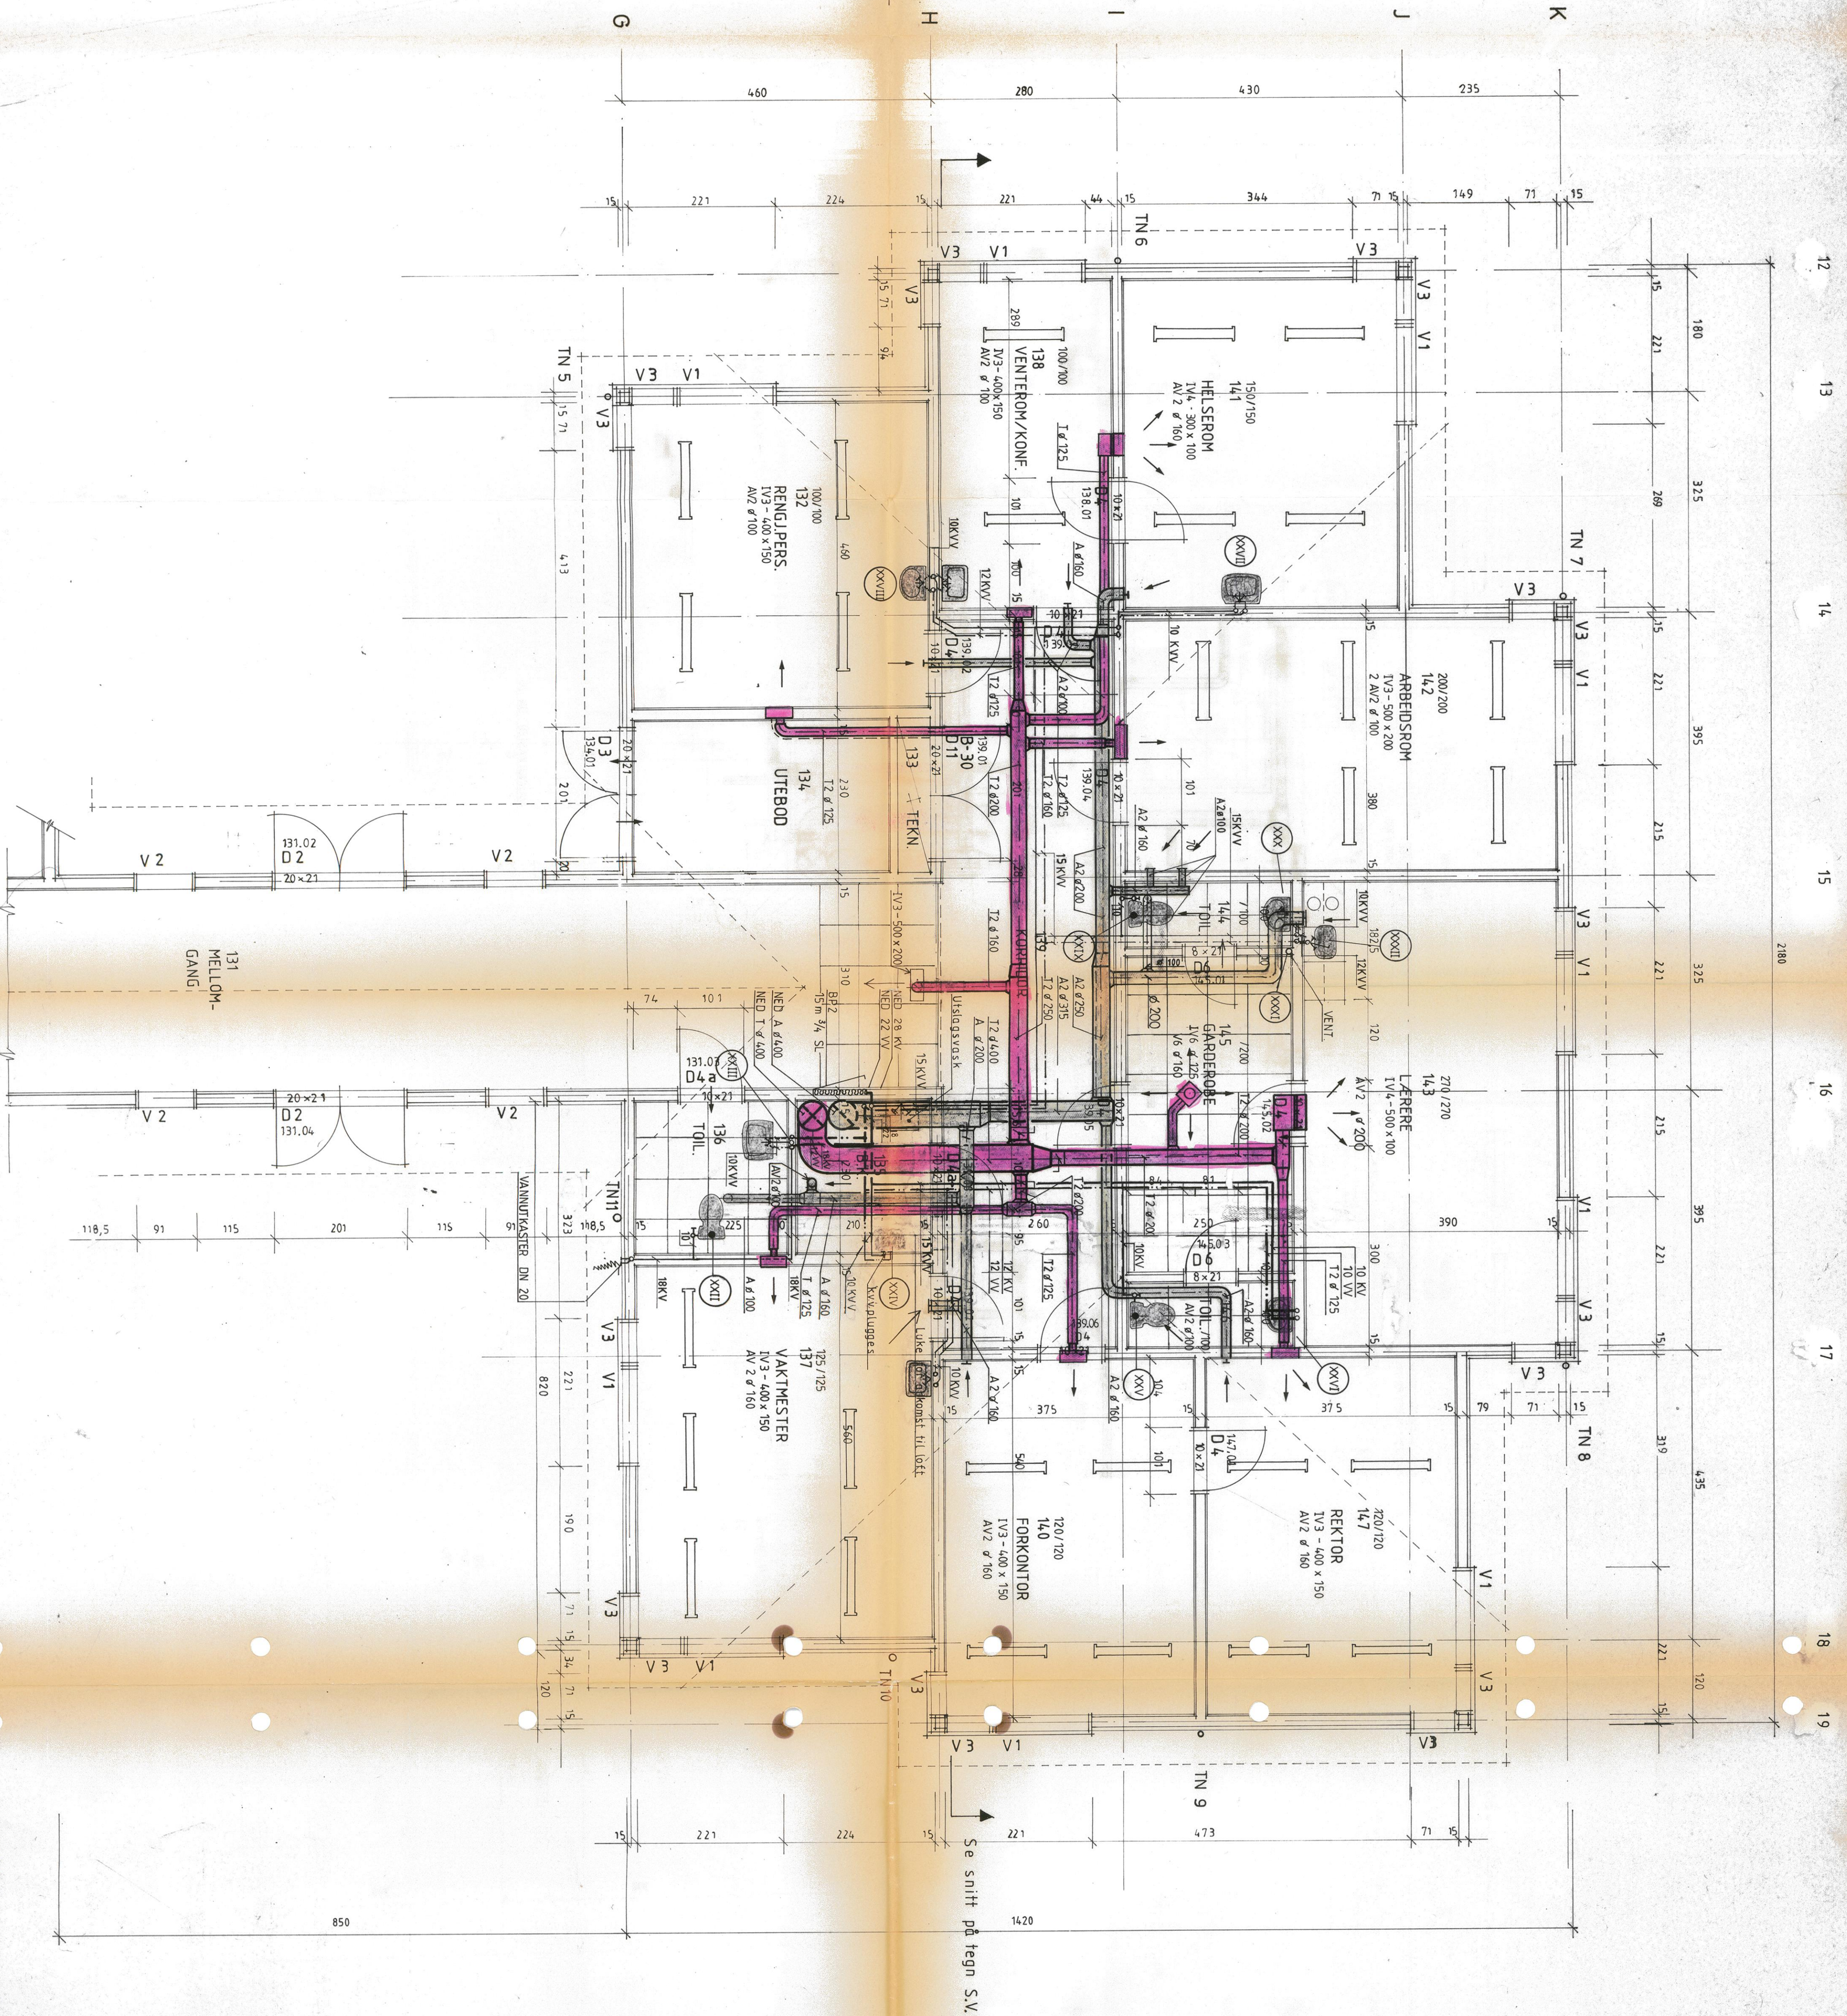

Se snitt på tegn S.V.9 A

A 173	021	REV.
HOGSNÆS SKOLE		
ARKITEKTSTUDIO 4 A/S		
NEBØE LANGGATE 28A		
3100 TØNDSBERG TLF. 033-15511		

D	Ventilasjon for ROM 14.3	08.09.88
C	Korr./vannledd.	01.07.88
B	Korr. Kvalifiseringer. +nye serv. rom 137 og 138.	28.06.88.
A	Div. korr. ventil anleggget	27.05.88

HOGSNÆS SKOLE			
ADMINISTRASJONSFLØY	MÅL: 1-50	TEGN.NR.: S.V.6.D	
VVS - ANLEGG:	TEGN: S.E.	DATO: 13.11.17	
HARALD HALVORSEN A/S, TØNDSBERG			
RÅDGIVENDE INGENIØRFIRMA I VVS-TEKNIKK			
TLF. 033-12475 - 13266			

PLAN (DEL 2) 1. ETASJE

MÅL: 1:50	28.6.87
A 173	021
DRØP NR.	TEGN. NR.
REV.	

ANBUDESTEGNING