


SNITT 1-1.

SNITT A-A.

NR 1
FOR MONTERING AV BINDINGSVEK K.M.M.
K.F.N. TEIENINGER FRA ARKITEKTEN

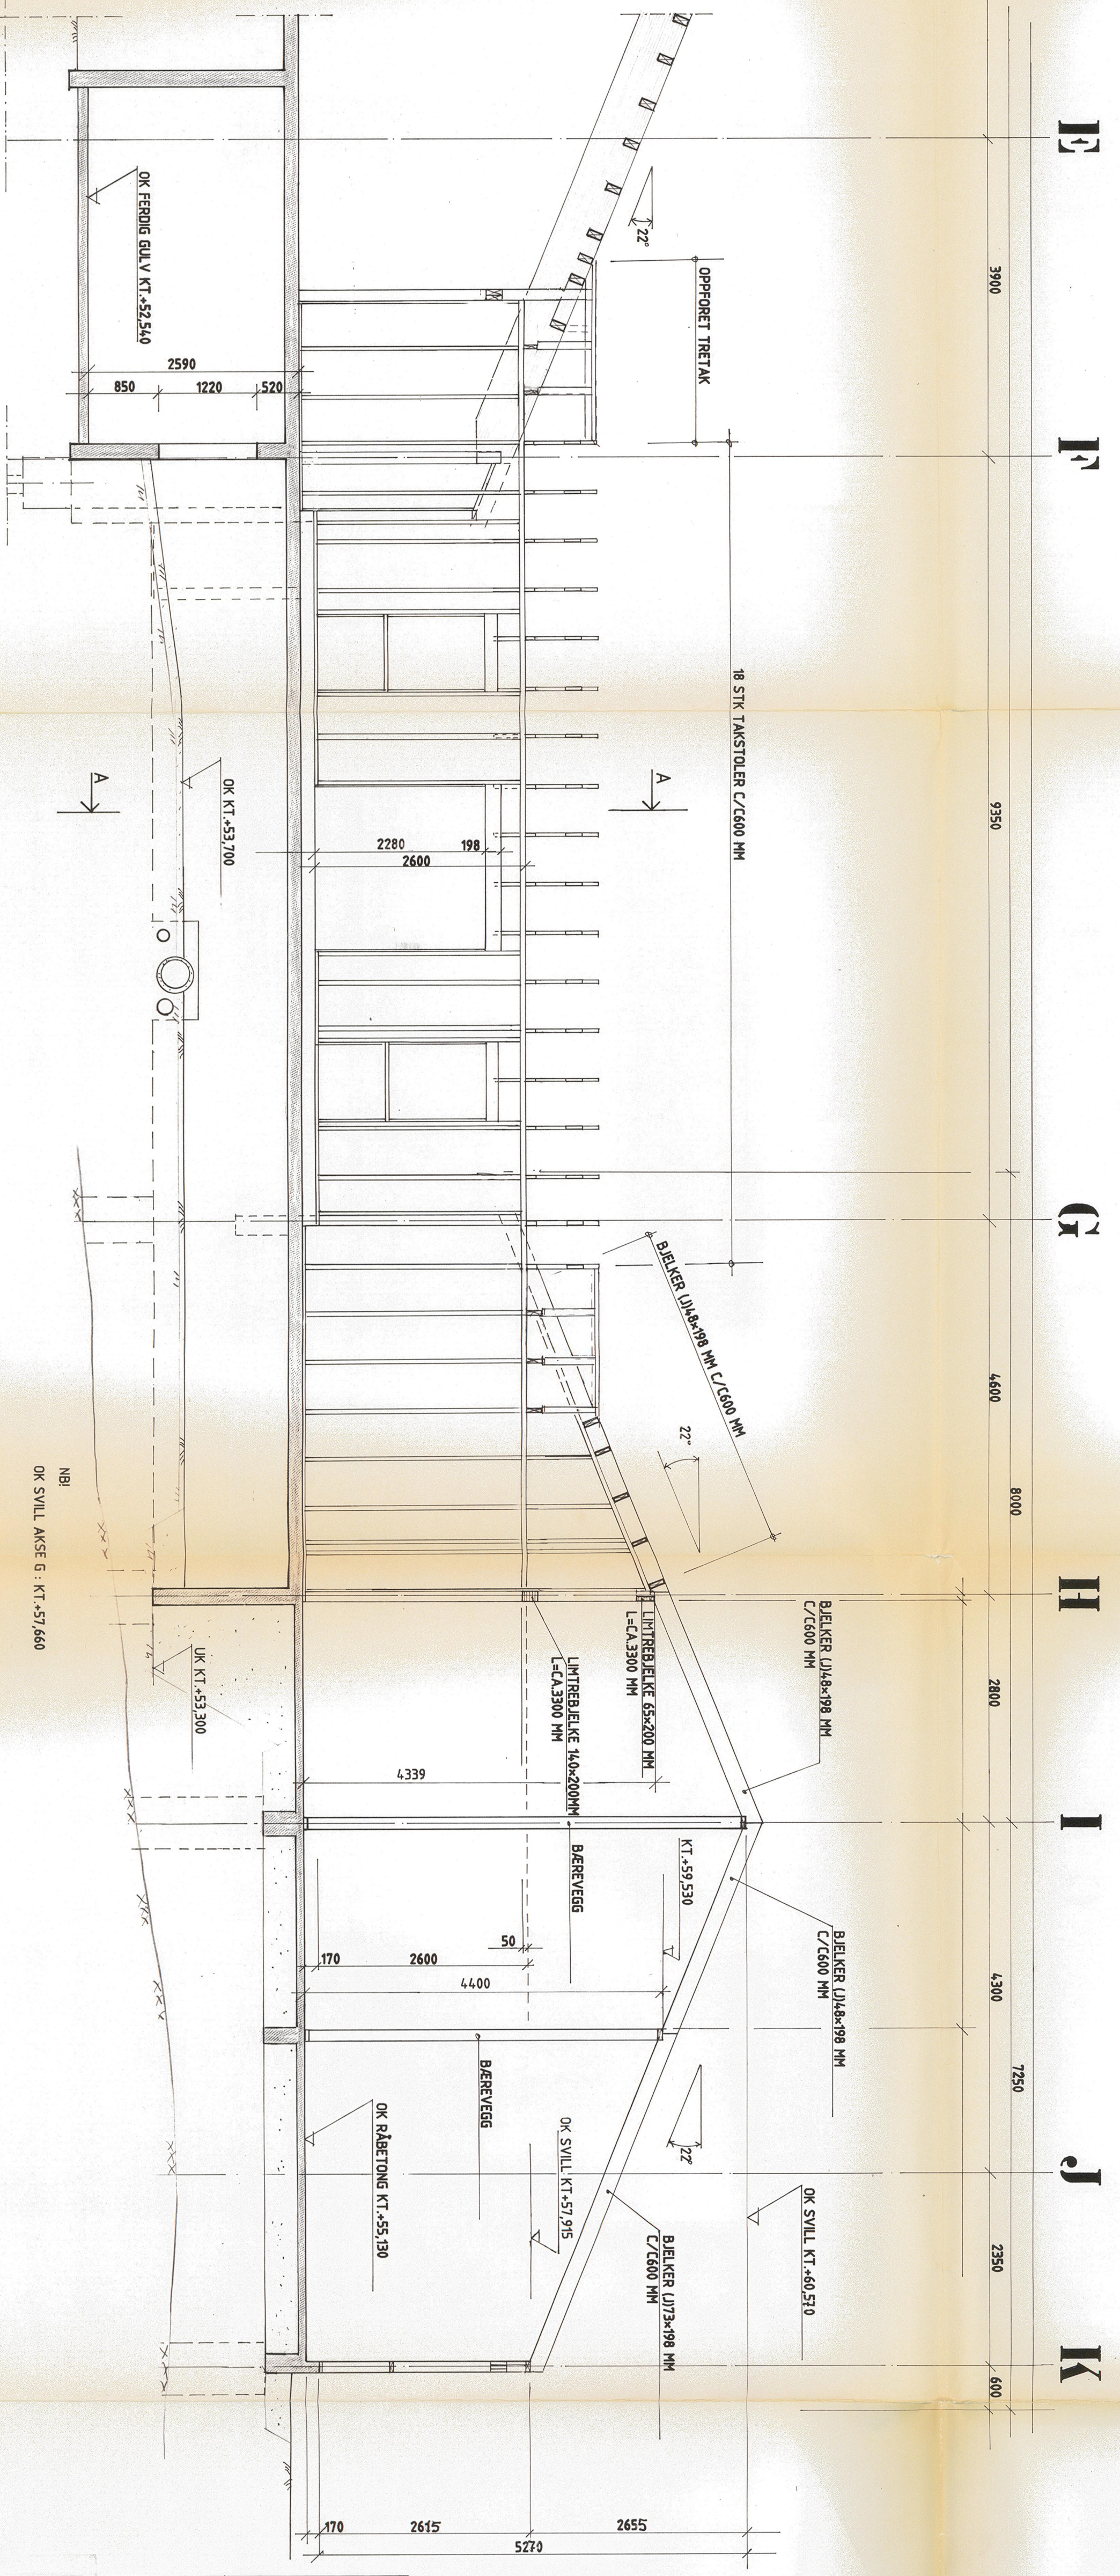

SNITT 2-2.

ARBEIDSTEGNING

Arbeidsplan 1

LITREKONSTRUKSJONER - LÅGRETET 120 GÅTTIVRETT
STÅLRE KONSOLISJONER - KLASSE A, USTYLDRE KONSOLISJONER - KLASSE B
ØRING TILBEVRE AV ÅSTERTI SORLÅST - 12x

K.F.N. OGSÅ TEKN. NR. 008-217223 OG 25 SAMT ARKIVERTENS P.L.M. SNITT OG DETALJTEIENINGER.

BELASTNINGER:
SNØLAST (MÅRÅSL) 2,2 KN/M² - HASTIGHETSSTRIK VIND 0,2 KN/M² VIND C = 10.

ENDRINGER	
NR.	INNHOLD
1	B-150/188 DIV. REVIJERINGER
2	L-150/188 DIV. ARBEIDSTEGNING

HOGSNES SKOLE SEM KOMMUNE
ADMINISTRASJONSBYGG

SNITT 1-1 OG SNITT 2-2.

CHRISTIANSEN OG ROBERG A/S
RÅDGIVENDE INGENIØRER I BYGGTEKNIKK
TØNSBERG, T.F. (033) 14 183 - 14 184

MALESTOKK: 1:50
TEGN: MI
K.F.N.

1008-25