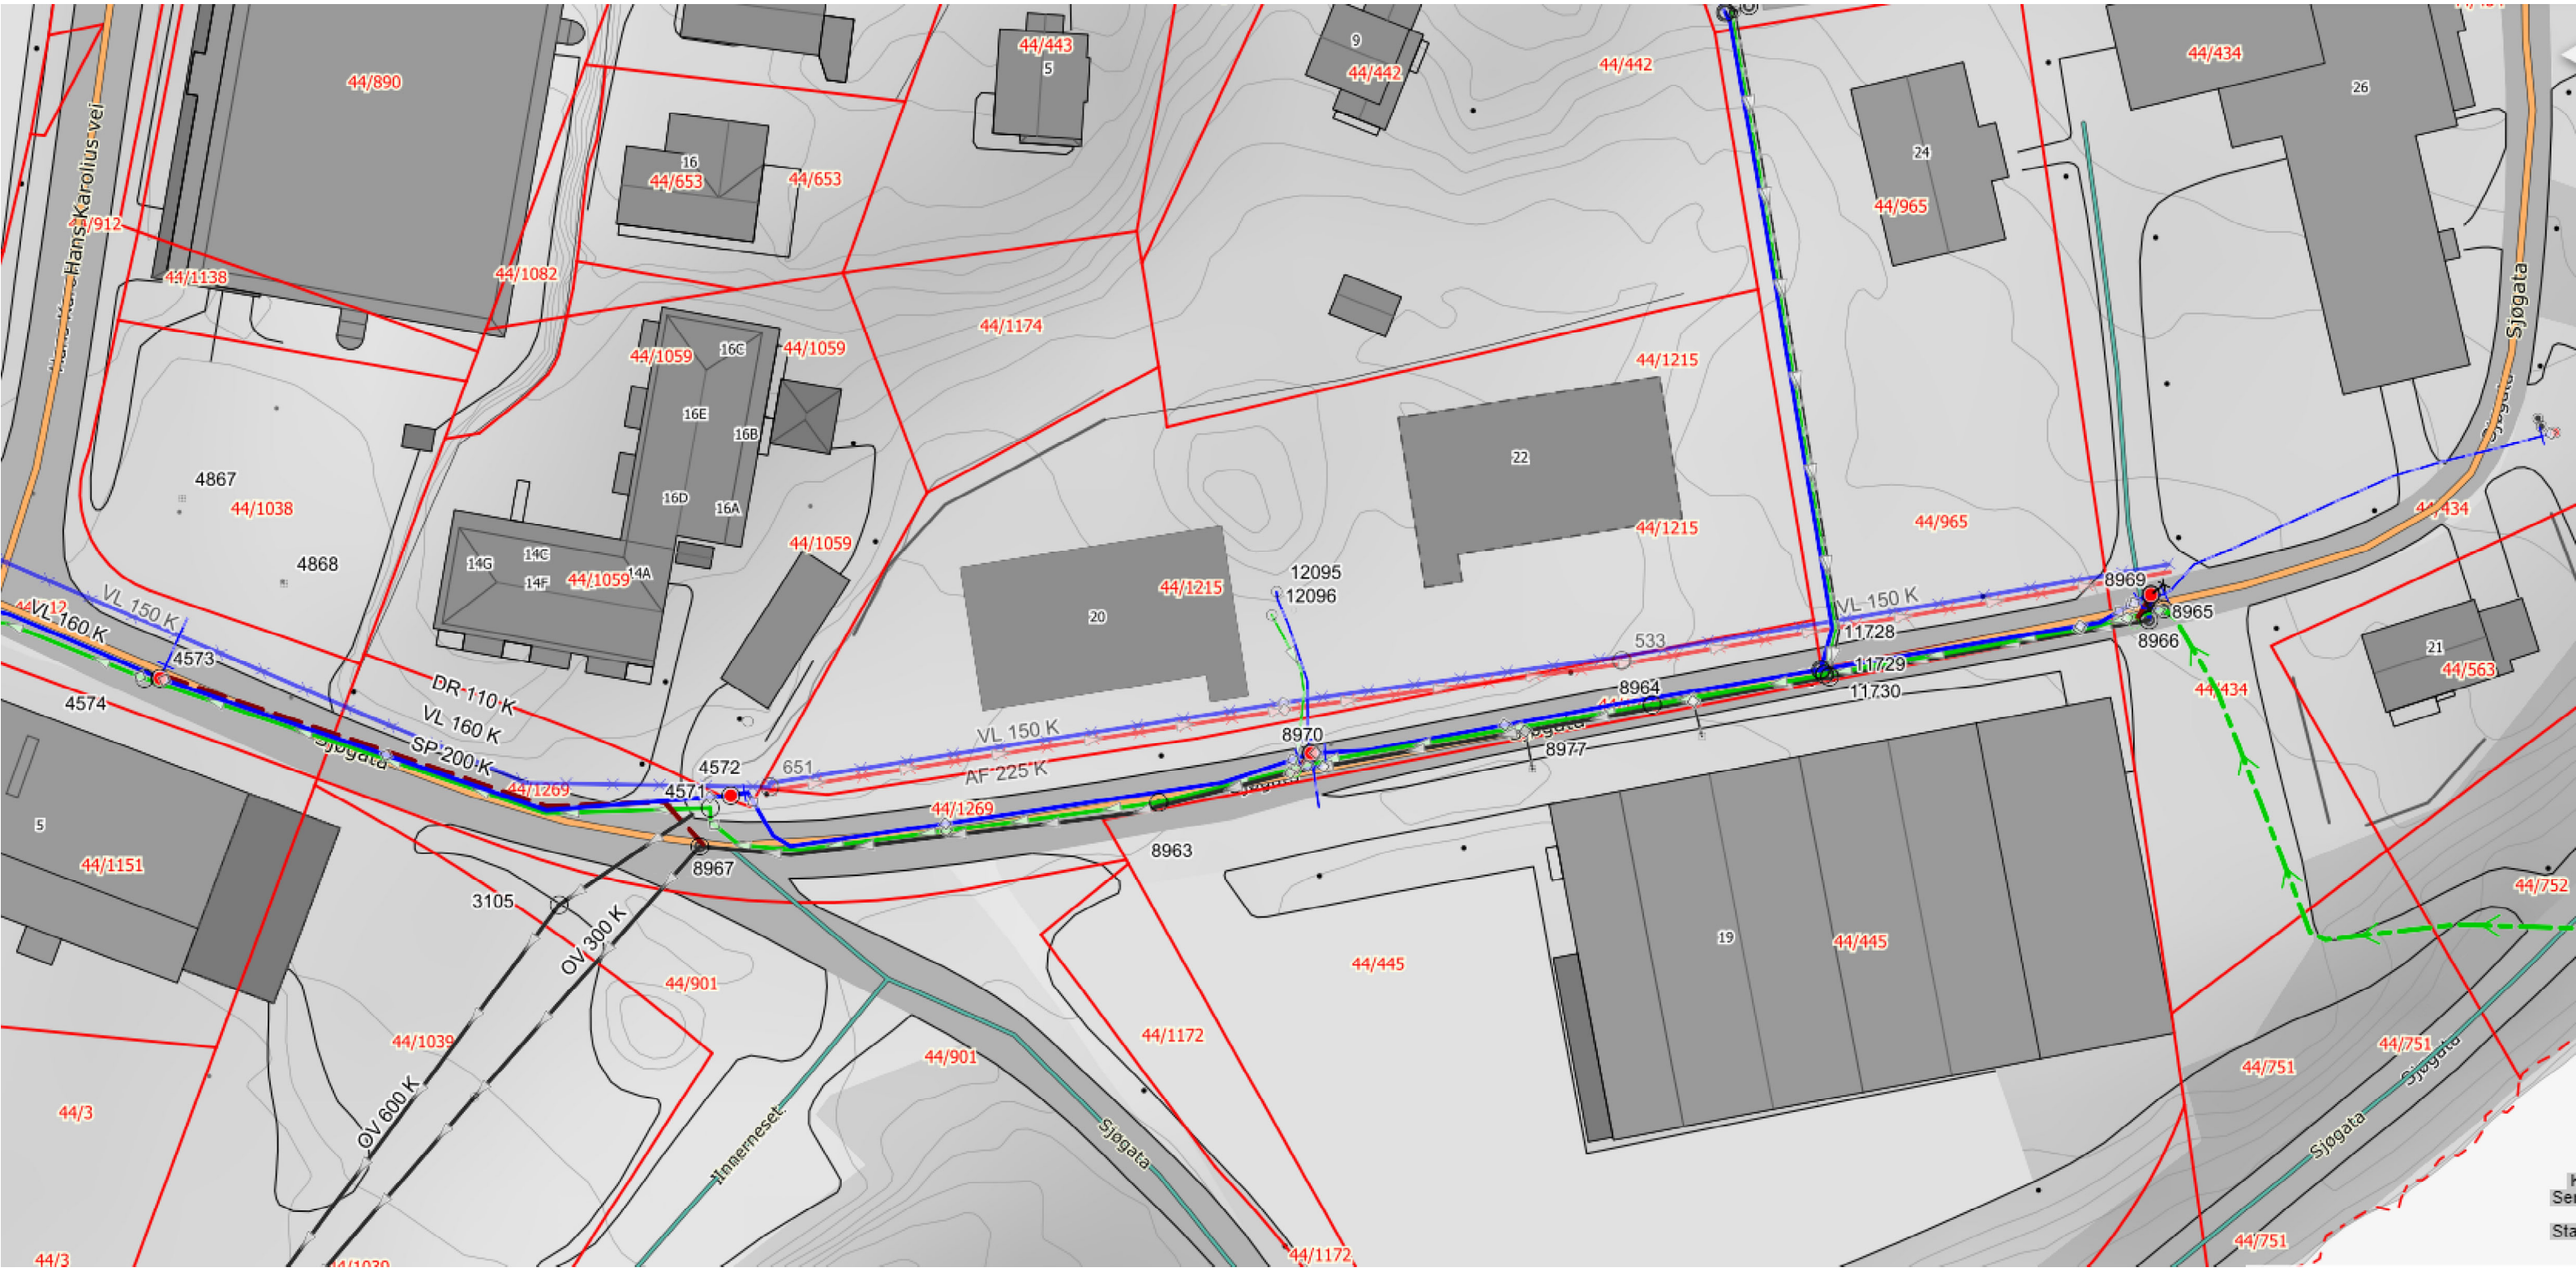

44/890
44/912
44/1138
44/1082
44/1038
4867
4868
44/1059
16C
16E
16B
16D
16A
14G
14C
14F
14A
44/1174
44/443
5
9
44/442
44/1215
22
20
44/1215
12095
12096
533
8964
8970
8977
8963
8967
4572
4571
651
44/1269
44/1269
VL 150 K
VL 160 K
4573
4574
DR 110 K
VL 160 K
SP 200 K
Sjøgata
VL 150 K
AF 225 K
44/1151
3105
OV 300 K
44/901
44/1039
OV 600 K
44/3
44/3
Innerneset
44/901
44/1172
44/1172
44/445
44/445
19
44/965
44/965
24
44/434
26
44/434
44/434
21
44/563
44/752
44/751
44/751
44/751
Sjøgata
Sjøgata
Sjøgata
VL 150 K
11728
11729
11730
8969
8965
8966