

Fasade Nord ▼

Snitt B ▲

Snitt C ▲


Fasade Vest ▲

Snitt A ▲

Snitt A ▲

Fasade Øst ▲

▲ Fasade Sør

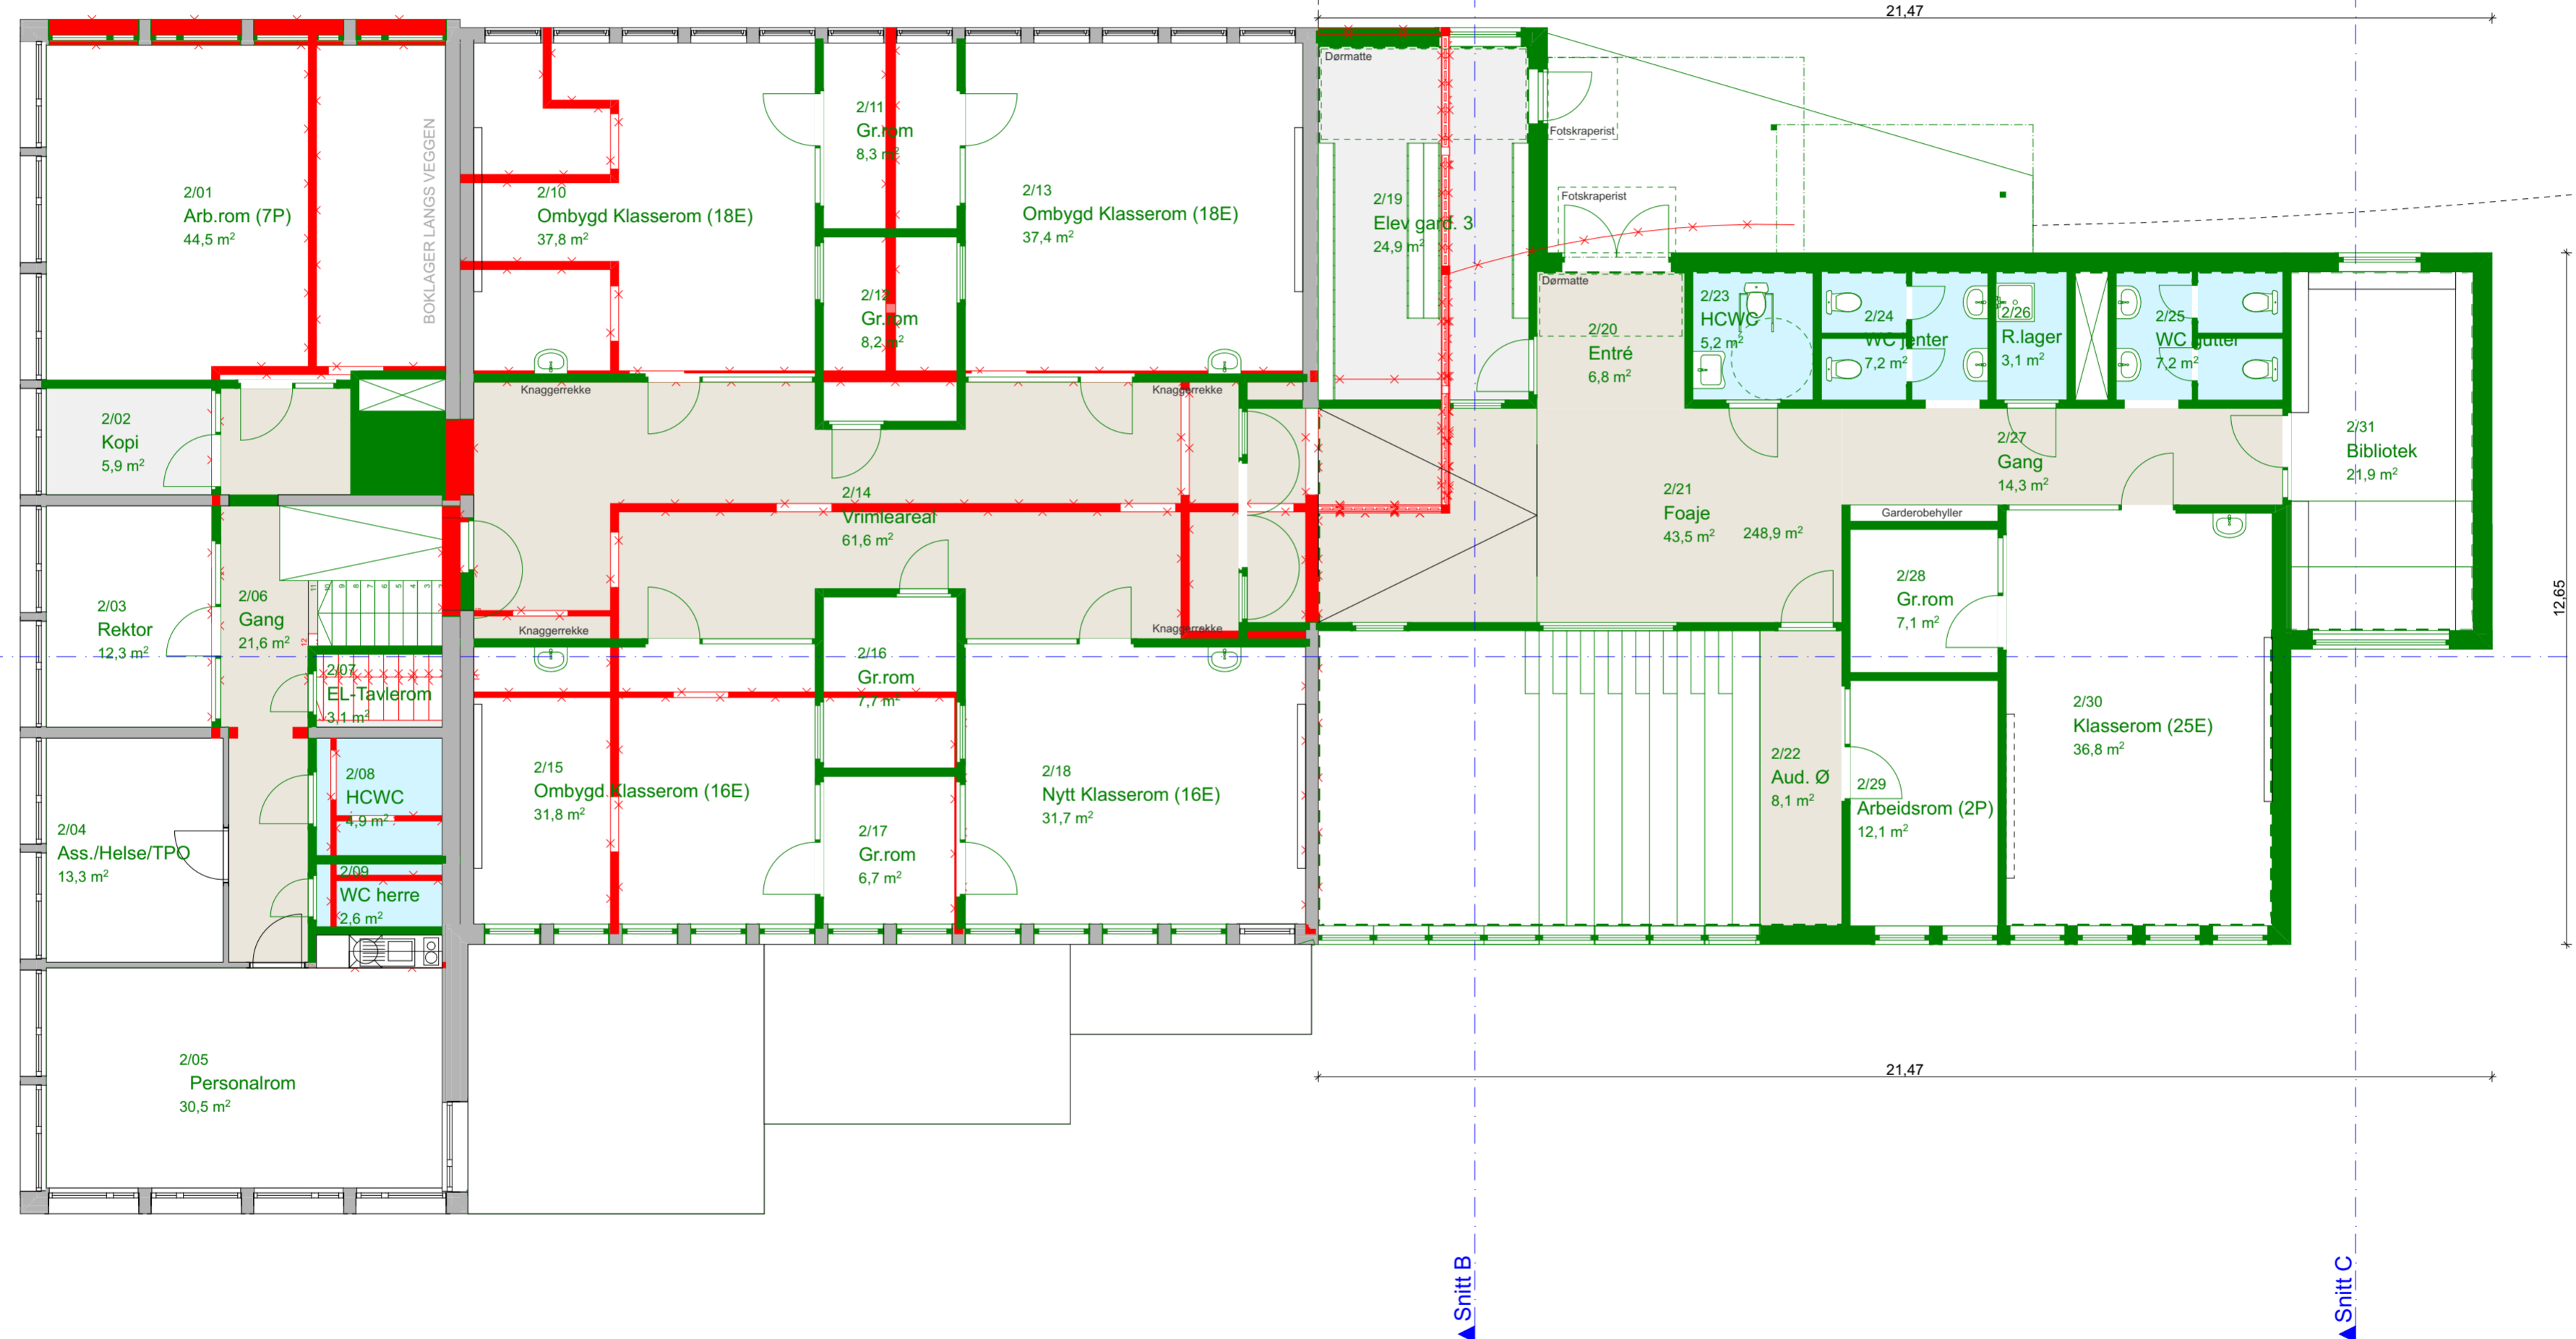

Rev	Nr	Beskrivelse	Dato	Sign	Kontr	Godkj

Tegning: **2. Etasje (Rives/Nytt)**
 Tegning opprettet: 20.05.2022
 Tegningens.: A20-02B

Prosjekt/tiltak: Flatdal Skule - Alternativ "tilbygg"
 Fase: Anbud
 Målestokk: 1:100
 Papirformat: A2

Adresse: Flatdalsvegen 785
 Tiltakshaver: Seljord Kommune
 Gnr./bnr.: 74/6
 Kommune: Seljord

Arkitekt (søkk/pro):



ADAPTIV ARKITEKTUR

Arkitekt kontakinfo:
 Brøløvsvegen 57
 3840 Seljord
 tlf. 412 58 307
 org. 995 454 432
 post@adaptivark.no
 www.adaptivark.no