


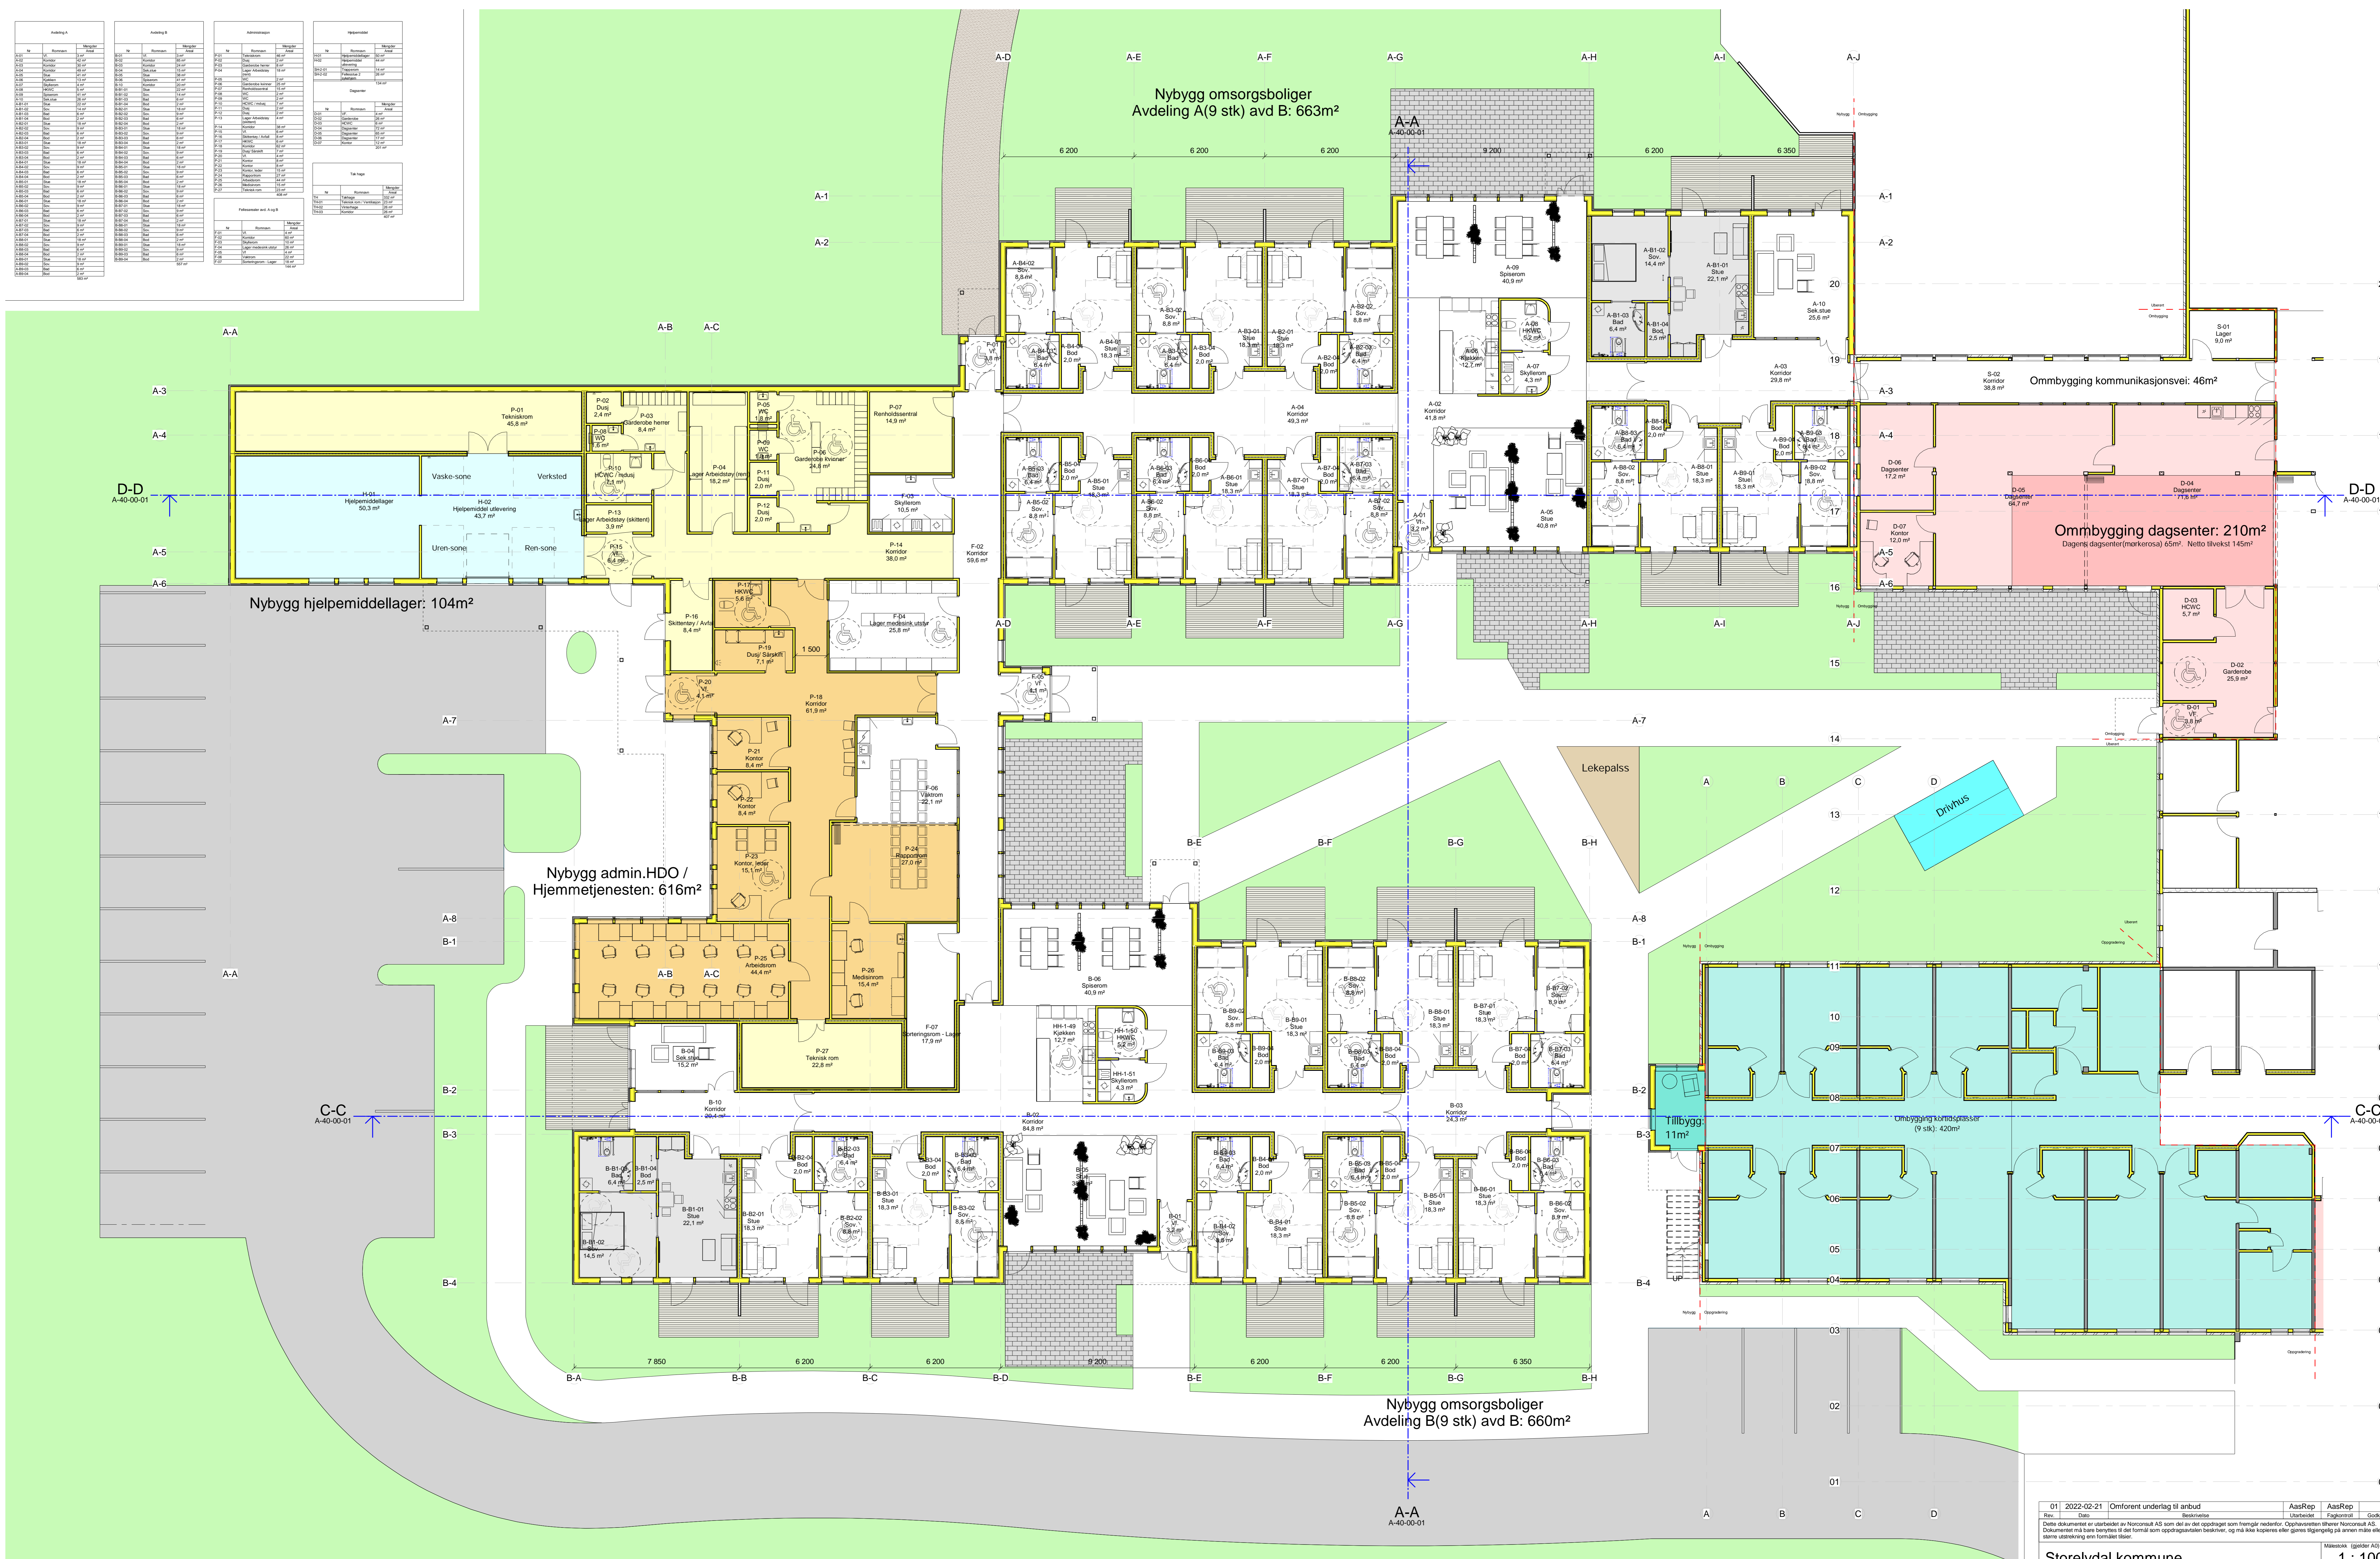

01	2022-02-21	Omforent underlag til anbud	AasRep	AasRep
Rev.	Dato	Beskrivelse	Utstedt av	Figurstørrelse
Dette dokumentet er utarbeidet av Norconsult AS som del av det oppdraget som fremgår nedenfor. Oppdragsnavn: Helse, Norconsult AS. Dokumentet må bare benyttes til det formål som oppdragsnavnet beskriver, og må ikke kopieres eller gjernes tilgjengelig på annen måte eller i annen sammenheng uten tillatelse.				
Storeldal kommune				Målestokk (egder A0)
Omsorgsboliger Koppang				1 : 100
Plan 01 - Omsorgsboliger				
Norconsult	Oppdragsnummer	Tegningsnummer	Revisjon	
	5209168	A-20-01-11	A01	