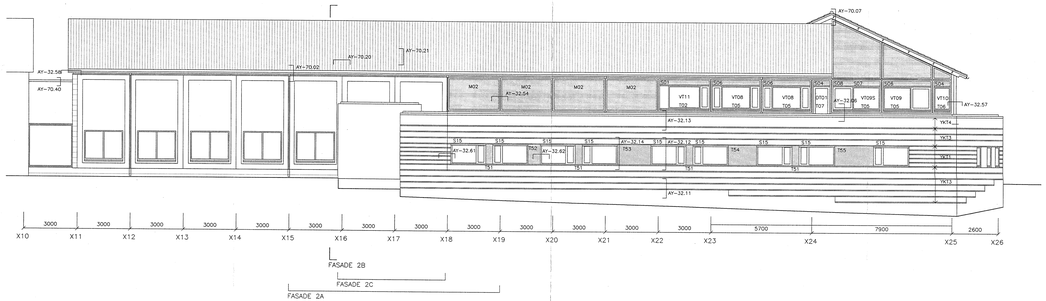

FASADE 1 HOVEDBYGNING

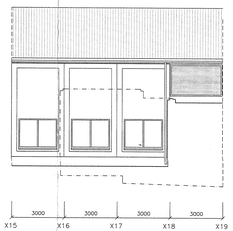

FASADE 2A

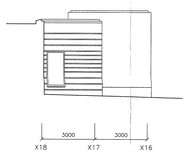

FASADE 2B

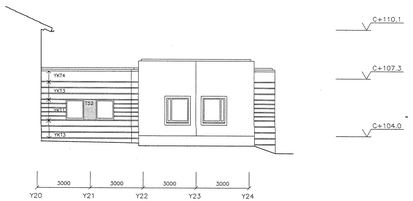

FASADE 2C

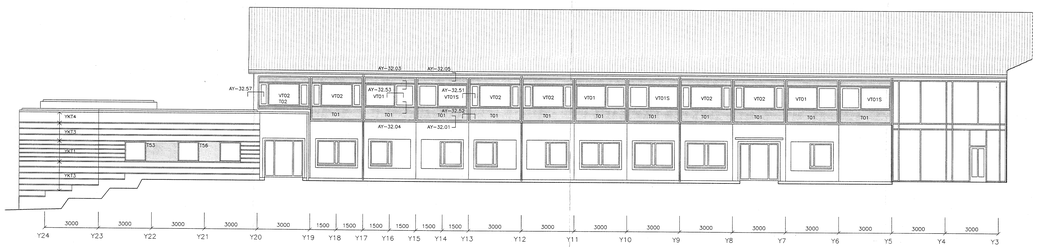

FASADE 3 HOVEDBYGNING

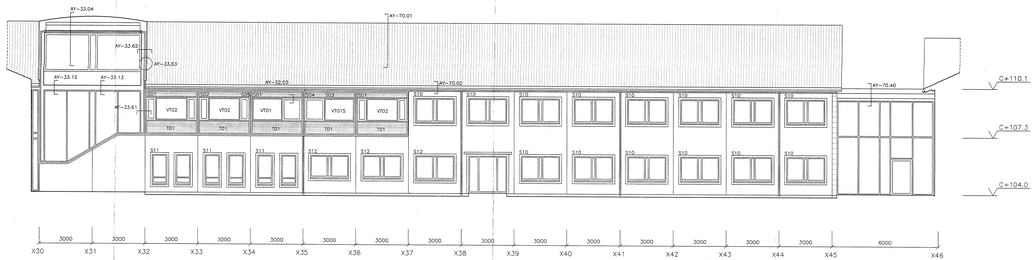

FASADE 4 HOVEDBYGNING

REV.:	DATO:	SIGN:	KORREKSJON:
B	12.01.95		ANBUD K211
A	04.01.95		ANBUD K21B

	MÅL:	TEGNING NR.:	REVISJON:
ARK	1:100	AA–37.13	B

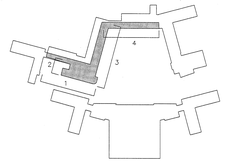

RINGERIKE KRETSFENGSEL

STATSBYGG

PROSJEKT NR. 91022.00

PGL: Norman Oslo AS, Pilestredet 75c, 0354 Oslo, TLF 22601516 FAX 22604252

ARK: Torstein Ramberg AS sivilark MNAL, Rådhusgt. 23, 0158 Oslo, TLF 22410960 FAX 22336719

RIB: Bergo Stramme AS, Vestfjordgt. 4, 1300 Sandvika, TLF 67571100 FAX 67544576

RIE: Bergo Stramme AS, Vestfjordgt. 4, 1300 Sandvika, TLF 67571100 FAX 67544576

RIV: Horsøm Prosjektering AS, Postboks 477, 3002 Drammen, TLF 32835490 FAX 32835391

TORSTEIN RAMBERG AS SIVILARKITEKT MNAL

FASADER H–BYGG

KONTROLLERT AV: DATO: 21.10.94 DATO:

	MÅL:	TEGNING NR.:	REVISJON:
ARK	1:100	AA–37.13	B