




V1 - 3 stk.
Ett rams, toppsving

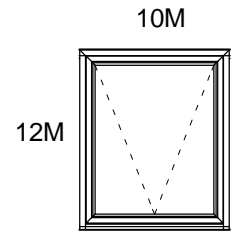


V2 - 3 stk.
Ett rams, toppsving

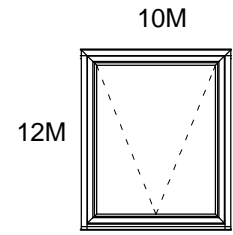

V3 - 5 stk.
Ett rams, toppsving,
solreflekterende glass

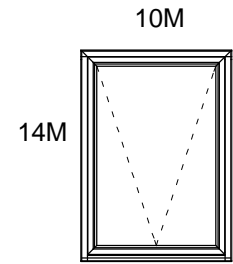

V4 - 8 stk.
Ett rams, toppsving

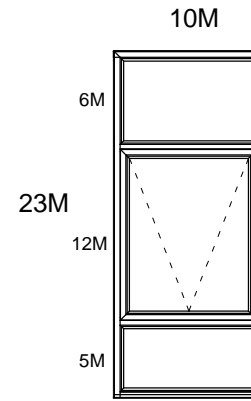

V5 - 3 stk.
Tre - rams, fast karm,
toppsving,
solreflekterende glass


VINDUER/DØRER GENERELT;

Dersom ikke annet er angitt under spesifikasjon for hvert enkelt produkt, gjelder følgende;


Alle produkter er sett fra utsiden.
Produktene leveres utført i aluminium,
RAL lakkert - RAL 7039
U - verdi glass, ramme og karm 1,2
Barnesikring og luftestilling.
Glassfelt under 800 mm med sikkerhetsglass
Terskel; Kjøreterskel.

Alle produkter leveres ferdig behandlet fra fabrikk.


Innen produktene settes i produksjon, må utsparringer måltas og toleranser avtales med utførende.

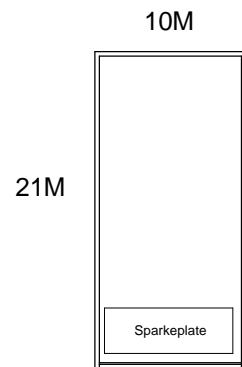


YD1 - 1 stk. H
Inngangsdør,
sparkeplate begge sider,
Klargjort for kortleser

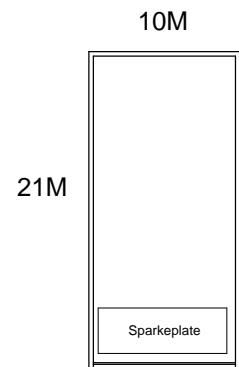


YD2 - 1 stk. V
Inngangsdør,
sparkeplate begge sider,
Klargjort for kortleser

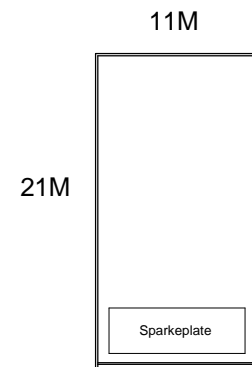


YD3 - 1 stk. V
Inngangsdør,
sparkeplate begge sider,
Klargjort for kortleser

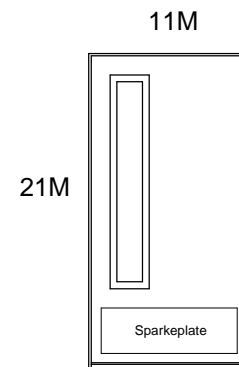


YD4 - 1 stk. H
Inngangsdør med gl. felt,
isolert tettfelt,
sparkeplate begge sider,
Klargjort for kortleser.
Aut. døråpner

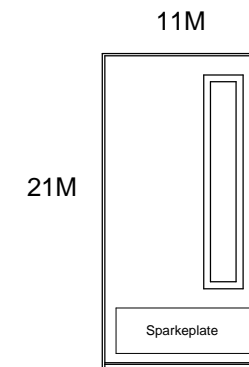

YD5 - 1 stk. V
Inngangsdør med gl. felt,
isolert tettfelt,
sparkeplate begge sider,
Klargjort for kortleser.
Aut. døråpner

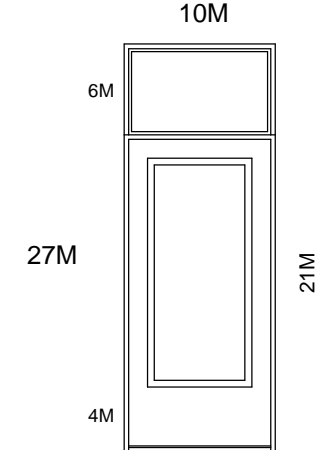

YD6 - 1 stk. H
Inngangsdør med gl. felt,
isolert tettfelt,
sparkeplate begge sider,
Klargjort kortleser

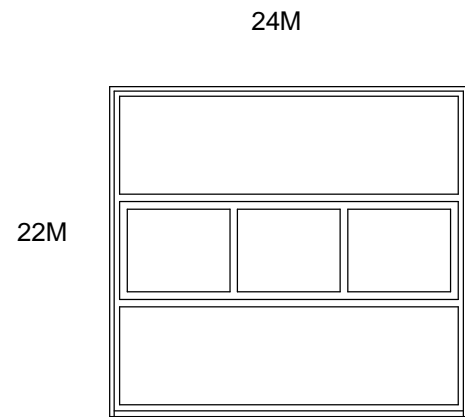

P1 - 1 stk.
Isolert rulleport inkl.
automatikk og elektrisk åpner.

ALLE MÅL KONTROLLERES PÅ STEDET.
Utsparringsmål beregnes av utførende.
NB! Areal og målsetting er målt fra konstruksjonsvirke

SENTRALKJÖKKEN
HALDEN KOMMUNE
Grimsrödhögda 107, 1791 Tistedal G/Bnr; 69/564



PROSJEKT Ombygg av bygg	TEGN.VEDR. Utv. skjemategning.	MÅLESTOKK 1: 50	DATO 02.06.22	ORIGINAL FORMAT A-3
"Bergheim Trygdehybler"	moth	TEGN OJM	ANSV OJM	KONTR
TEGN. STATUS Tilbudstegninger	ARKITEKTER AS Sivilarkitekt MNAL / NPA	Skifervn. 22, 1784 Halden Mob nr: (+47) 90 14 36 34 E-post: post@arkmoth.no	SAKSNR. 20019	TEGN.NR. T13
			VEDLEGG NR.	