


Dører								
ID	Dømr.	Slagretning	Egenskaper		Fargekode	Funksjonstype	Terskel	Lås
			Brannkrav	Lydkrav				
ID01	102-1	H				Slagdør	HC anslagsterskel	Vrider toalett
ID02	108-1	H		38dB		Slagdør	Hev/senk-terskel	
ID03	108-2	L	EI30	38dB		Slagdør	HC anslagsterskel	
SD01	104-1	-				Skyvedør	Ingen terskel	

Dører:
Lukkemekanismer, beslag m.v. skal være vandal- og barnesikre, og oppfylle krav om universell utforming.
OBS! Låsesystem som i øvrig bygningsmasse.

Innvendige dører utføres som kompaktdører, med dørblad med høytrykkslaminat og harde kanter. Terskler skal være rullestoltilpasset ihht. TEK17. Hengsler, vridere, håndtak og skilt utføres av børstet rustfritt stål.

Farger bestemmes av ARK/byggherre før produksjon.

NB! VD03 kan evt. utgå, dersom dør mellom vaktrom og eks. stue tilfredsstiller brannkrav og lydkrav.

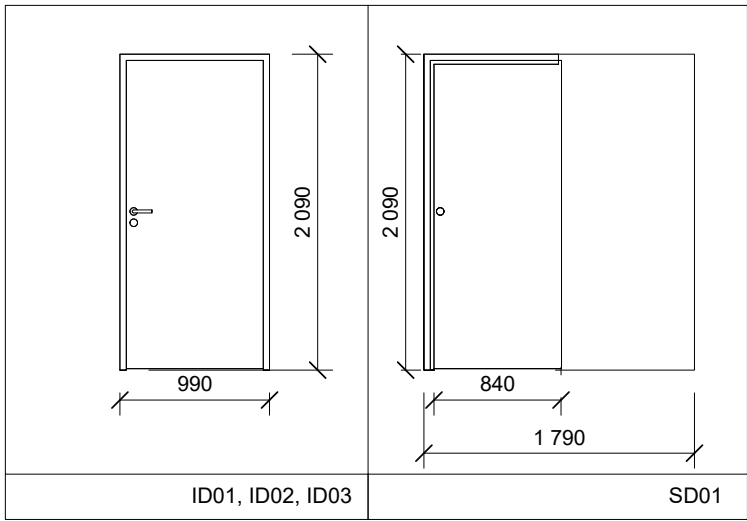

A	2022-05-16	Utsendelse	raeol	esmand	esmand						
Rev.	Dato	Beskrivelse	Utarbeidet	Fagkontroll	Godkjent						
Dette dokumentet er utarbeidet av Norconsult AS som del av det oppdraget som fremgår nedenfor. Opphavsretten tilhører Norconsult AS. Dokumentet må bare benyttes til det formål som oppdragsavtalen beskriver, og må ikke kopieres eller gjøres tilgjengelig på annen måte eller i større utstrekning enn formålet tilsier.											
STATSBYGG			Norconsult 	Målestokk (gjelder A2) 1 : 50							
Leilighet Dørskjema Kvammen gård, ombygging Forprosjekt											
Oppdragsnummer		Eiendom	Bygg	Etasje	Fag	System	Type	Løpenr.	Fase	Rev.	Status
52200401		13896-113505-01-A-60-01							3.2	A	I