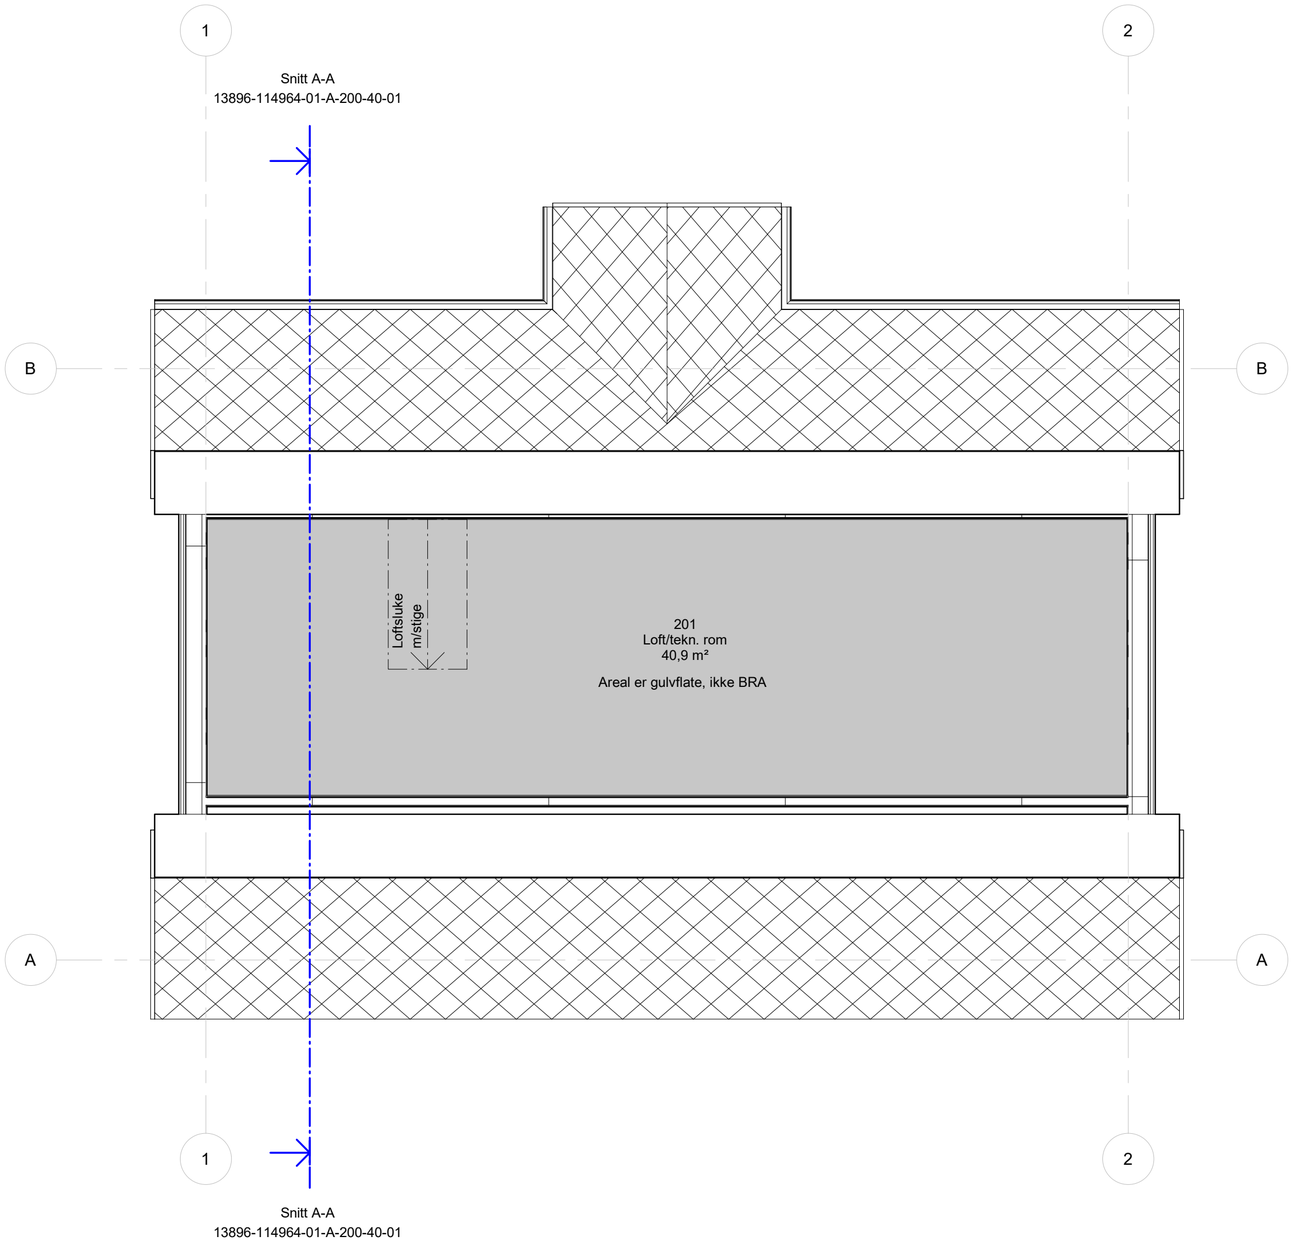

Rev.	Dato	Beskrivelse	Utarbeidet	Fagkontroll	Godkjent
B	2022-03-31	Rev. etter innspill i prosj.-møte. Akser og høyder.	esmand		esmand
A	2022-03-23	Mindre justeringer etter møte	tuvlar	esmand	esmand

Dette dokumentet er utarbeidet av Norconsult AS som del av det oppdraget som fremgår nedenfor. Opphavsretten tilhører Norconsult AS. Dokumentet må bare benyttes til det formål som oppdragsavtalen beskriver, og må ikke kopieres eller gjøres tilgjengelig på annen måte eller i større utstrekning enn formålet tilsier.

STATSBYGG

Norconsult

Målestokk (gjelder A2)
1 : 50

Plan 02
Kvammen Gård, nytt tiltak
Forprosjekt
Rammesøknad

Oppdragsnummer	Eiendom	Bygg	Etasje	Fag	System	Type	Løpenr.	Fase	Rev.	Status
52200401	13896	114964	02	A	200	20	01	3.2	B	C