


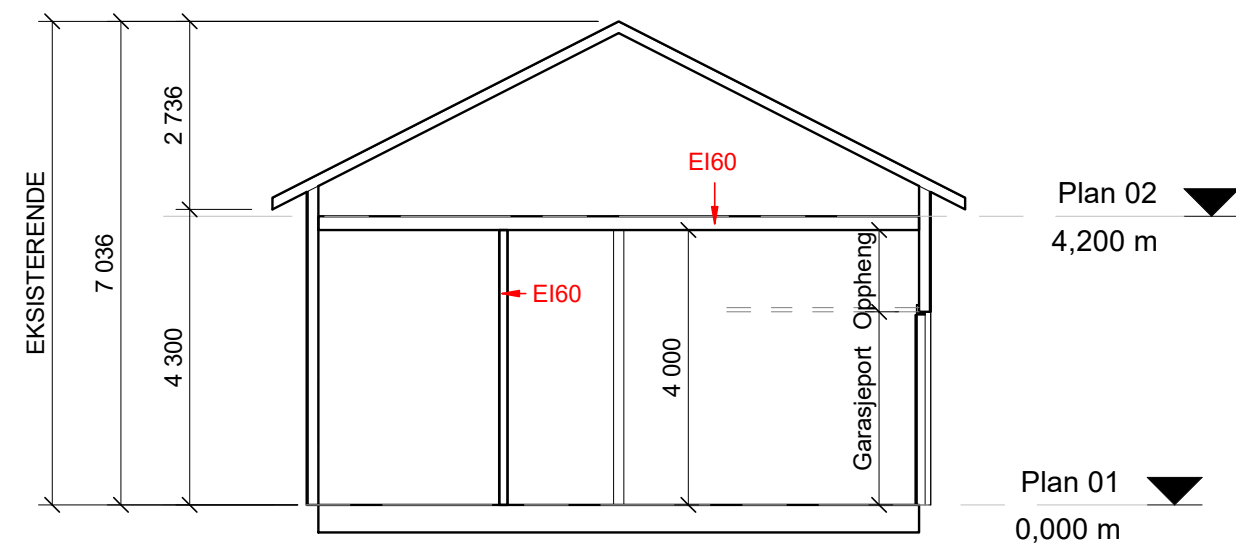

MERKNADER

3 eks. porter erstattes med garasjeporter.

Åpninger er brede nok for standard bredde på garasjeport, evt. må det bygges igjen noe på sidene. Åpninger er høyere enn standard garasjeporter, det må bygges igjen over portene.

Portskinner henges ned fra eks. tak, høyde ca. 1,2 meter.

Plassering av EL-ladere er angitt med tekst.

Er det behov for å beskytte søyler mot påkjøring?

Se brannkonsept for brannkrav. Nye vegger får EI60-krav, taket må utbedres så det også tilfredsstillers EI60-krav.

Rev.	Dato	Beskrivelse	Utarbeidet	Fagkontroll	Godkjent					
Dette dokumentet er utarbeidet av Norconsult AS som del av det oppdraget som fremgår nedenfor. Opphavsretten tilhører Norconsult AS. Dokumentet må bare benyttes til det formål som oppdragsavtalen beskriver, og må ikke kopieres eller gjøres tilgjengelig på annen måte eller i større utstrekning enn formålet tilsier.										
STATSBYGG			Norconsult 	Målestokk (gjelder A2)	1 : 100					
Låve - 3 parkeringsplasser Snitt A-A Kvammen Gård, ombygging låve Forprosjekt Rammesøknad										
Oppdragsnummer	Elendom	Bygg	Etasje	Fag	System	Type	Løpenr.	Fase	Rev.	Status
52200401	13896-114962-01-A-200-40-01							3.2	C	I