

Alkovehus med sittebenk

M8 304 Venteseone (M6-M8)


Sittealkove med en utforming som henspiller på små hus. Bygges som en nisje, med utlekting av platematerial rundt egnet konstruksjon. Selve sittenisjen har tett himling, samt tette sidevegger i samme overflate som front.

Konstruksjonen bygges i egnet platematerial, som må tåle hard bruk. Innvendig konstruksjon kan utføres i standard konstruksjonsvirke. Alle overflater i Formica Elegant Oak Nat eller tilsvarende. Ikke synlige skruer. Inntrukket sokkel i sort høytrykkslaminat.

Bakvegg i sittealkoven skal ikke tildekkes med plater, men er malt gipsvegg som en del av nisje.

Sittealkoven skal ha fastmontert polstret sittepute på sete, samt fastmonterte polstrete pute mot bakvegg og sidervegger. Alle puter med tykkelse ca 50mm. Skumkvalitet på puter må være fast, egnet for offentlig miljø og av god kvalitet. Puter skal kles med tekstil egnet for hard offentlig bruk, og må være mulig å tørke av med en fuktig klut, evt. også desinfiseres. Det ønskes vinyl med tekstil-lignende overflate, type Silvertex eller tilsvarende. Endelig detaljering av sittepute med type tekstil avklares med leverandør.

Konstruksjon utformes av møbelsnekker/utførende, i samråd med IARK. Stabilitet og konstruksjon må vurderes av utførende.

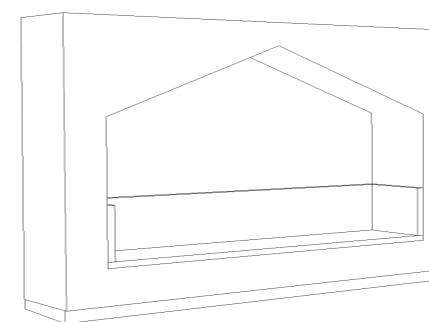

3d-illustrasjon prinsipp alkovehus:

TILBUDSTEGNING
 VIDERE DETALJERING OG UTARBEIDING AV
 PRODUKSJONSTEGNINGER UTFØRES AV LEVERANDØR.
 KONTROLLMÅL TAS PÅ BYGGEPLASS AV UTFØRENDE.
 PRODUKSJONSTEGNINGER GODKJENNES AV IARK.

Spesialbygget inventar

SI-01 Alkovehus rom M8-304 Venteseone

Familiens Hus - M6-8

Tegn.nr

62-01

Indeks

Mål: 1:20

Dato:24.05.22

Tegn.:IHN

Kontr.:IHN

Godkj.:HI

Ansv.: Prosj.eier.

Rev.dato: