

TEGNINGSLISTE



Oppdragsgiver.: **Statsbygg**








Oppdragsnr.: **52202545** Dokumentnr.: **E01**


Sist revidert: **2022-05-13** Sign.: **DorGov**

► Statens hus Steinkjer

Tegn.nr.	Tegningsnavn	Format	Skala	Rev.	Dato	Utsendt
20 PLANER						
E-543-20-01-000	Plan U1 - Adgangskontroll	A4	1:100	F01	2022-05-13	X
E-543-20-01-001	Plan 01 - Adgangskontroll	A0	1:100	F01	2022-05-13	X
E-543-20-01-002	Plan 02 - Adgangskontroll	A4	1:100	F01	2022-05-13	X
E-543-20-01-003	Plan 03 - Adgangskontroll	A4	1:100	F01	2022-05-13	X
E-543-20-01-004	Plan 04 - Adgangskontroll	A4	1:100	F01	2022-05-13	X
E-543-20-01-005	Plan 05 - Adgangskontroll	A4	1:100	F01	2022-05-13	X
E-543-20-01-006	Plan 06 - Adgangskontroll	A4	1:100	F01	2022-05-13	X
E-543-20-01-007	Plan 07 - Adgangskontroll	A4	1:100	F01	2022-05-13	X

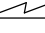Symbolforklaring

	Kortleser m/tastatur		Magnetkontakt
	Enkel stikkontakt		Nødpåner, KAC
	Sentralisert UPS		Albuebryter
			Dørmode

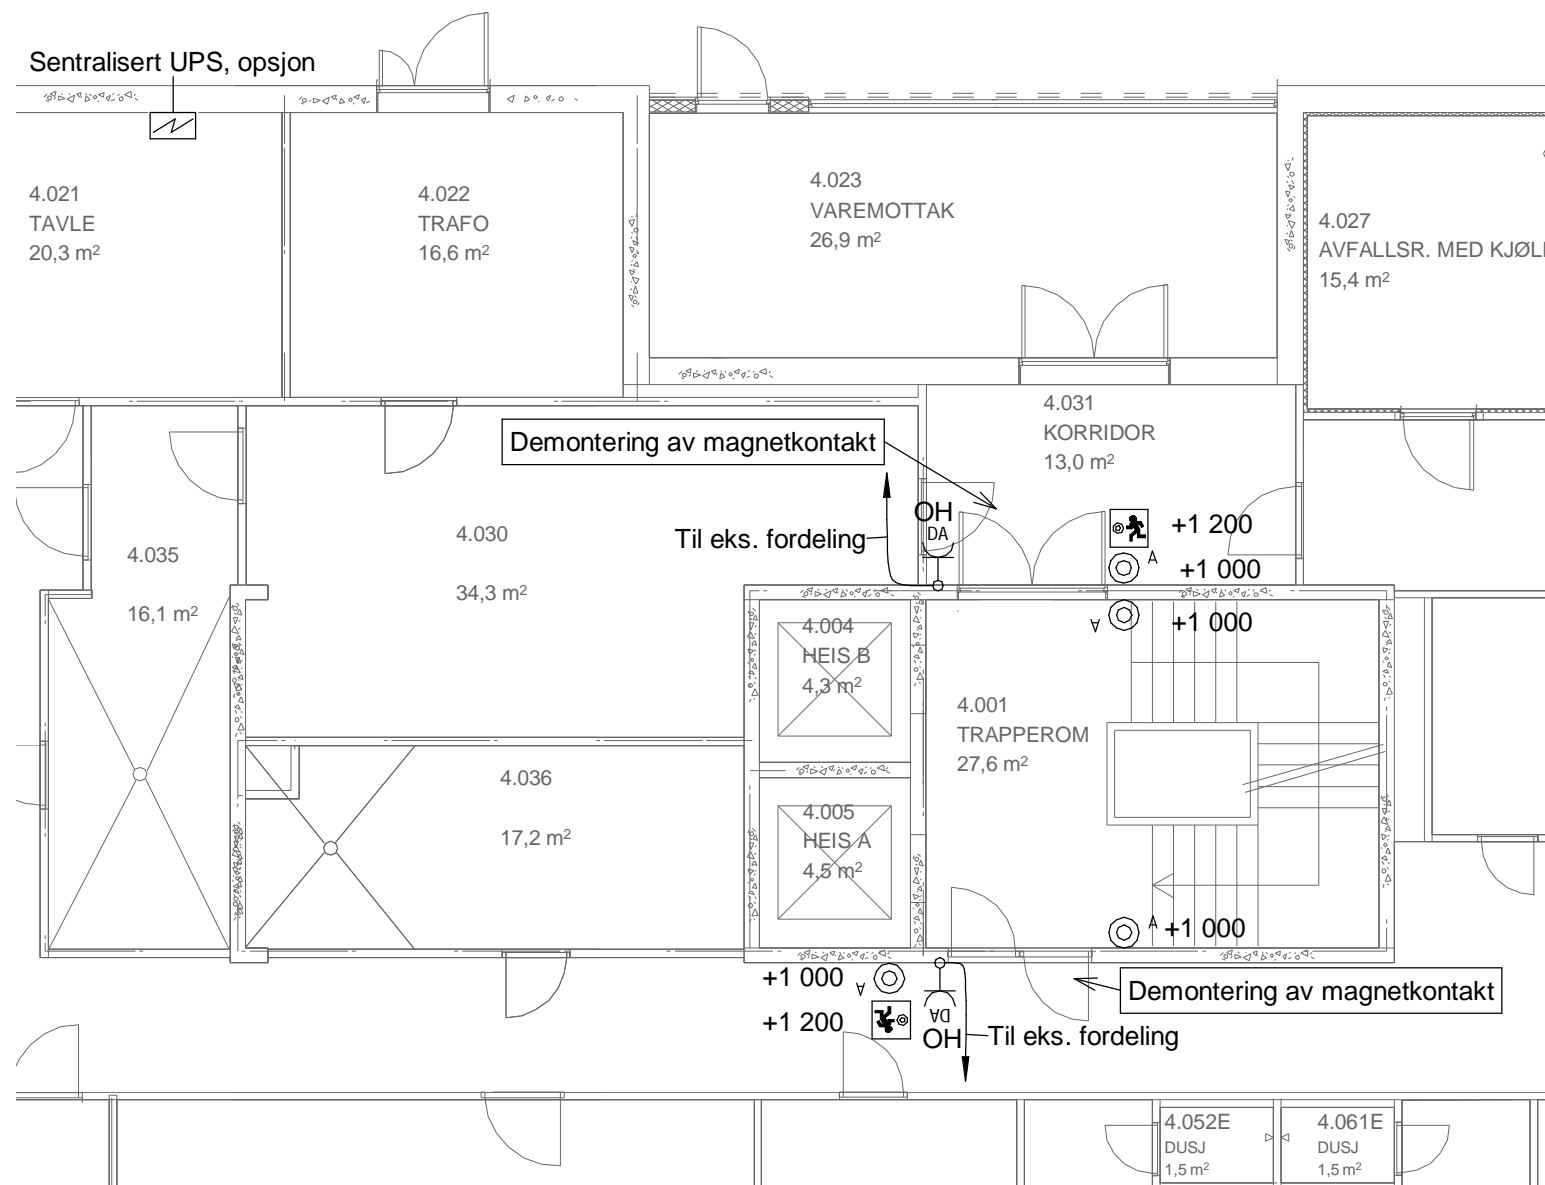

FORKLARINGER

1. -
2. -
3. -

ANVISNINGER

1. -
2. -
3. -

HENVISNINGER

1. -
2. -
3. -

F01	2022-05-13	Tilbudstegning	DorGov	StVen	StVen
Rev.	Dato	Beskrivelse	Utarbeidet	Fagkontroll	Godkjent

Dette dokumentet er utarbeidet av Norconsult AS som del av det oppdraget som fremgår nedenfor. Opphavsretten tilhører Norconsult AS. Dokumentet må bare benyttes til det formål som oppdragsavtalen beskriver, og må ikke kopieres eller gjøres tilgjengelig på annen måte eller i større utstrekning enn formålet tilsier.

Statsbygg	Målestokk (gjelder A3)
	1 : 100

Statens hus Steinkjer
Plan U1 - Adgangskontroll

Norconsult	Oppdragsnummer	Tegningsnummer	Revisjon
	52202545	E-543-20-01-000	F01

SYMBOLFORKLARING

Kontorer m/taasatur	Magnetkontakt
Enkelt sikkesymbol	Nedløper, KAC
	Abuetyper
	Demode

FORKLARINGER


-
-
-

ANVISNINGER

-
-
-

HENVISNINGER

-
-
-

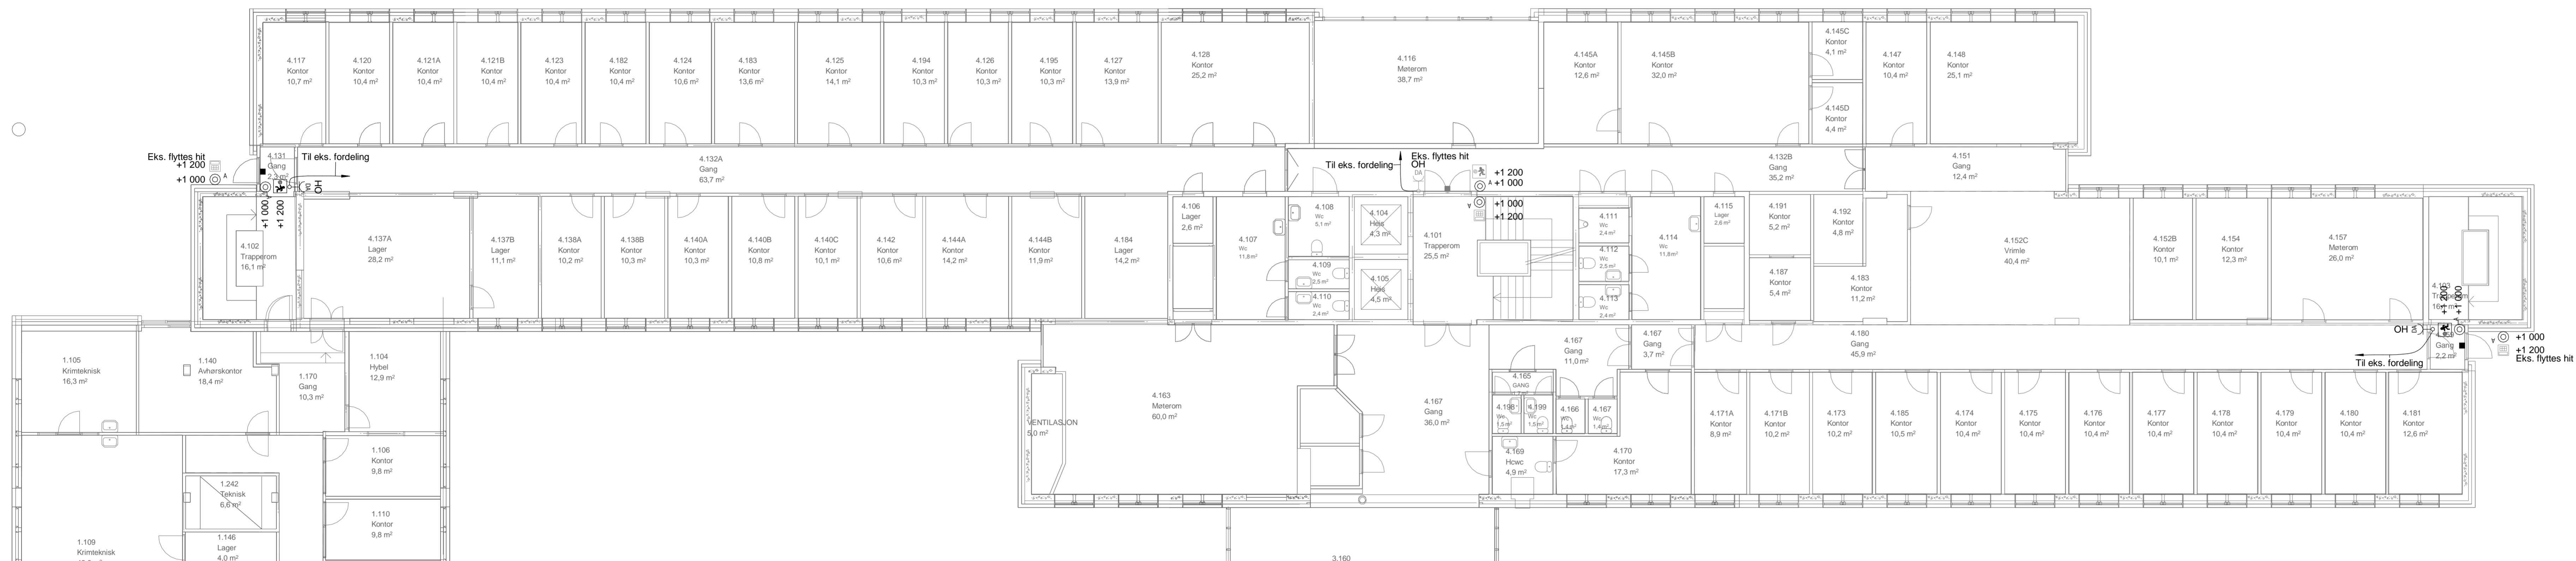


F01	2022-05-13	Tilbudstegning	DorGov	StVen	StVen
Rev.	Date	Beskrivelse	Utarbeidet	Fagkontroll	Godkjent

Dette dokumentet er utarbeidet av Norconsult AS som del av det oppdraget som fremgår nedenfor. Opphavretten tilhører Norconsult AS. Dokumentet må bare benyttes til det formål som oppdragsavtalen beskriver, og må ikke kopieres eller gøres tilgjengelig på annen måte eller i større utstrekning enn formålet tillater.

Statsbygg	Målestokk (gjelder A1-A9)
	1:100

Statens hus Steinkjer
Plan 01 - Adgangskontroll

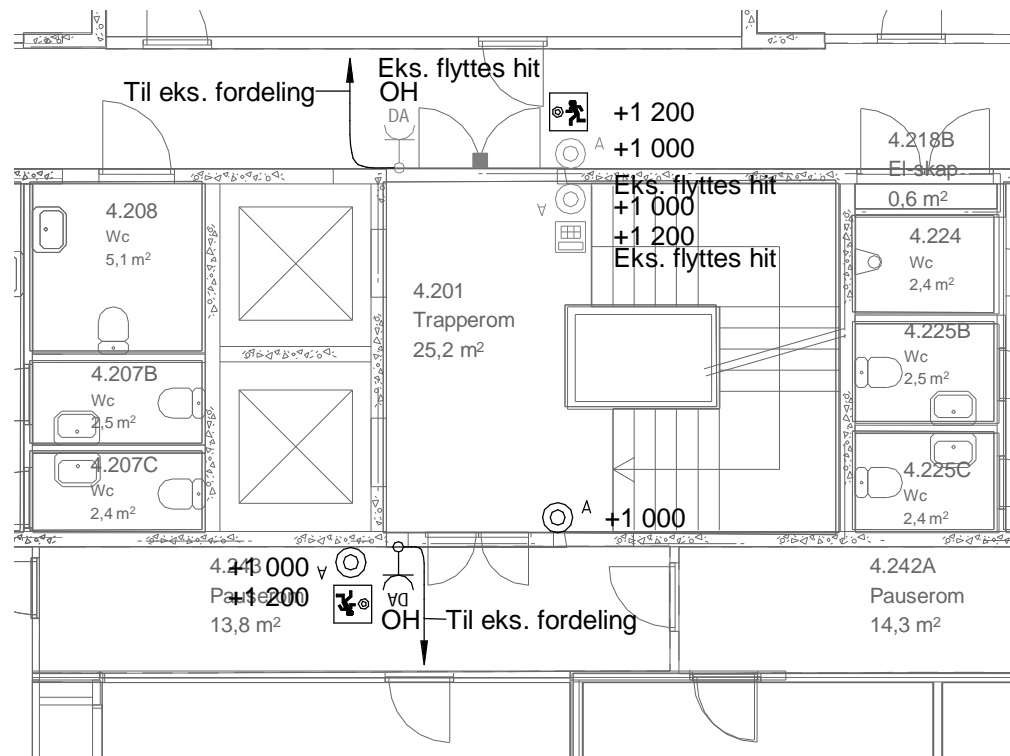

Symbolforklaring

	Kortleser m/tastatur		Magnetkontakt
	Enkel stikkontakt		Nøddåpner, KAC
	Sentralisert UPS		A Albuebryter
			Dømode

FORKLARINGER

-
-
-

ANVISNINGER

-
-
-

HENVISNINGER

-
-
-


F 01	2022-05-13	Tilbudstegning	DorGov	StVen	StVen
Rev.	Dato	Beskrivelse	Utarbeidet	Fagkontroll	Godkjent

Dette dokumentet er utarbeidet av Norconsult AS som del av det oppdraget som fremgår nedenfor. Opphavsretten tilhører Norconsult AS. Dokumentet må bare benyttes til det formål som oppdragsavtalen beskriver, og må ikke kopieres eller gjøres tilgjengelig på annen måte eller i større utstrekning enn formålet tilsier.

Statsbygg	Målestokk (gjelder A4)
	1:100

Statens hus Steinkjer
Plan 02 - Adgangskontroll

Norconsult	Oppdragsnummer 52202545	Tegningsnummer E-543-20-01-002	Revisjon F01
-------------------	----------------------------	-----------------------------------	-----------------

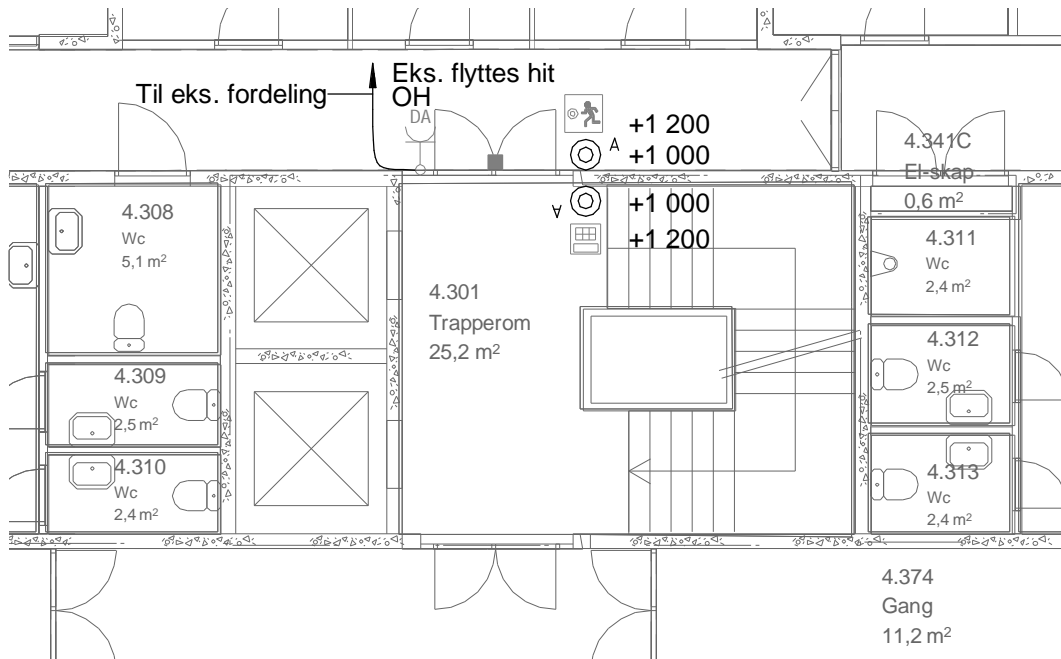

Symbolforklaring

	Kortleser m/tastatur		Magnetkontakt
	Enkel stikkontakt		Nøddåpner, KAC
	Sentralisert UPS		Albuebryter
			Dørmode

FORKLARINGER

1. -
2. -
3. -

ANVISNINGER

1. -
2. -
3. -

HENVISNINGER

1. -
2. -
3. -

F 01	2022-05-13	Tilbudstegning	DorGov	StVen	StVen
Rev.	Dato	Beskrivelse	Utarbeidet	Fagkontroll	Godkjent

Dette dokumentet er utarbeidet av Norconsult AS som del av det oppdraget som fremgår nedenfor. Opphavsretten tilhører Norconsult AS. Dokumentet må bare benyttes til det formål som oppdragsavtalen beskriver, og må ikke kopieres eller gjøres tilgjengelig på annen måte eller i større utstrekning enn formålet tilsier.

Statsbygg

Målestokk (gjelder A4)
1 : 100


Statens hus Steinkjer
Plan 03 - Adgangskontroll



Oppdragsnummer
52202545

Tegningsnummer
E-543-20-01-003

Revisjon
F01

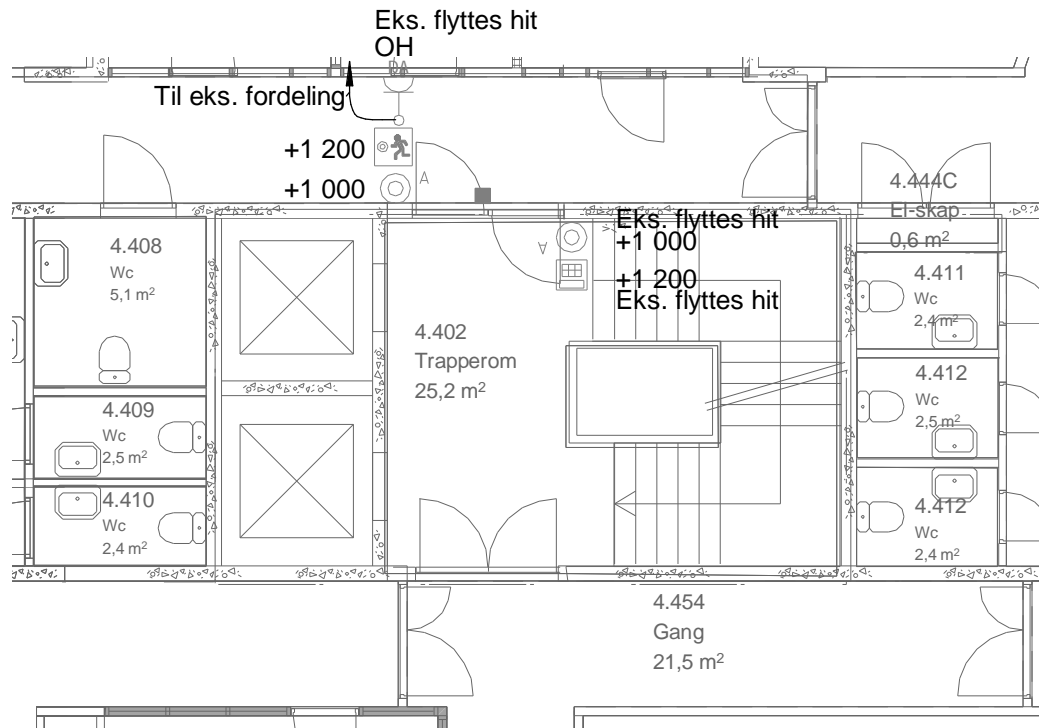

Symbolforklaring

	Kortleser m/tastatur		Magnetkontakt
	Enkel stikkontakt		Nøddåpner, KAC
	Sentralisert UPS		Albuebryter
			Dømode

FORKLARINGER

-
-
-

ANVISNINGER

-
-
-

HENVISNINGER

-
-
-

F 01	2022-05-13	Tilbudstegning	DorGov	StVen	StVen
Rev.	Dato	Beskrivelse	Utarbeidet	Fagkontroll	Godkjent

Dette dokumentet er utarbeidet av Norconsult AS som del av det oppdraget som fremgår nedenfor. Opphavsretten tilhører Norconsult AS. Dokumentet må bare benyttes til det formål som oppdragsavtalen beskriver, og må ikke kopieres eller gjøres tilgjengelig på annen måte eller i større utstrekning enn formålet tilsier.

Statsbygg

Målestokk (gjelder A4)
1 : 100


Statens hus Steinkjer
Plan 04 - Adgangskontroll

Norconsult

Oppdragsnummer
52202545

Tegningsnummer
E-543-20-01-004

Revisjon
F01

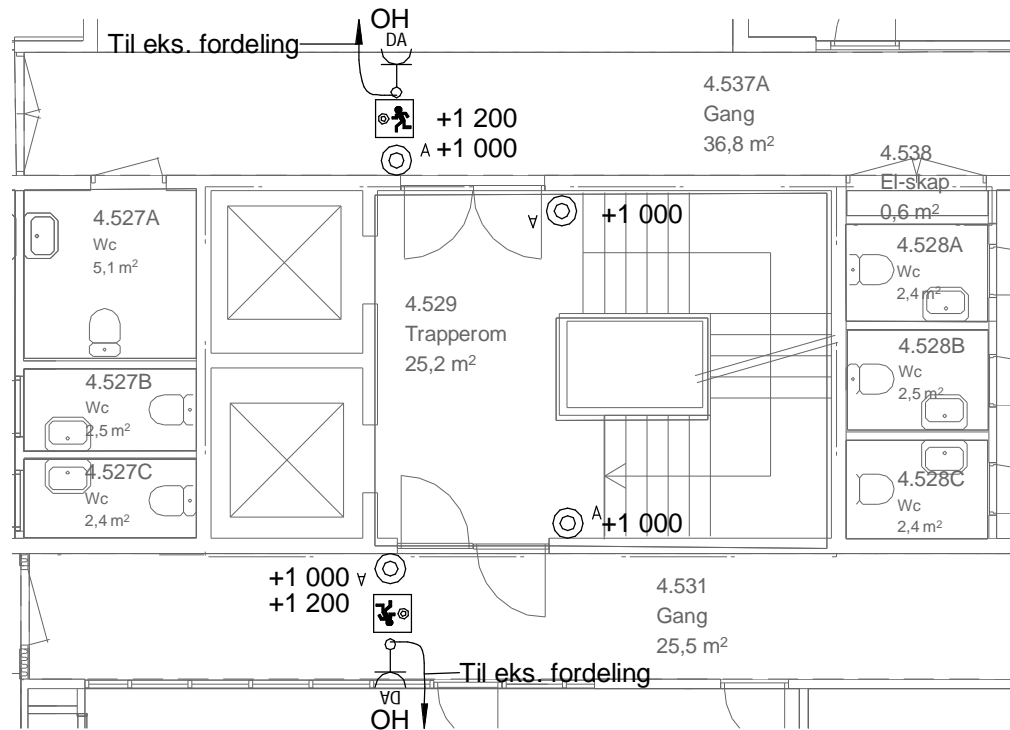

Symbolforklaring

	Kortleser m/tastatur		Magnetkontakt
	Enkel stikkontakt		Nødåpner, KAC
	Sentralisert UPS		Albuebryter
			Dømode

FORKLARINGER

1. -
2. -
3. -

ANVISNINGER

1. -
2. -
3. -

HENVISNINGER

1. -
2. -
3. -

F 01	2022-05-13	Tilbudstegning	DorGov	StVen	StVen
Rev.	Dato	Beskrivelse	Utarbeidet	Fagkontroll	Godkjent

Dette dokumentet er utarbeidet av Norconsult AS som del av det oppdraget som fremgår nedenfor. Opphavsretten tilhører Norconsult AS. Dokumentet må bare benyttes til det formål som oppdragsavtalen beskriver, og må ikke kopieres eller gjøres tilgjengelig på annen måte eller i større utstrekning enn formålet tilsier.

Statsbygg

Målestokk (gjelder A4)
1 : 100


Statens hus Steinkjer
Plan 05 - Adgangskontroll

Norconsult





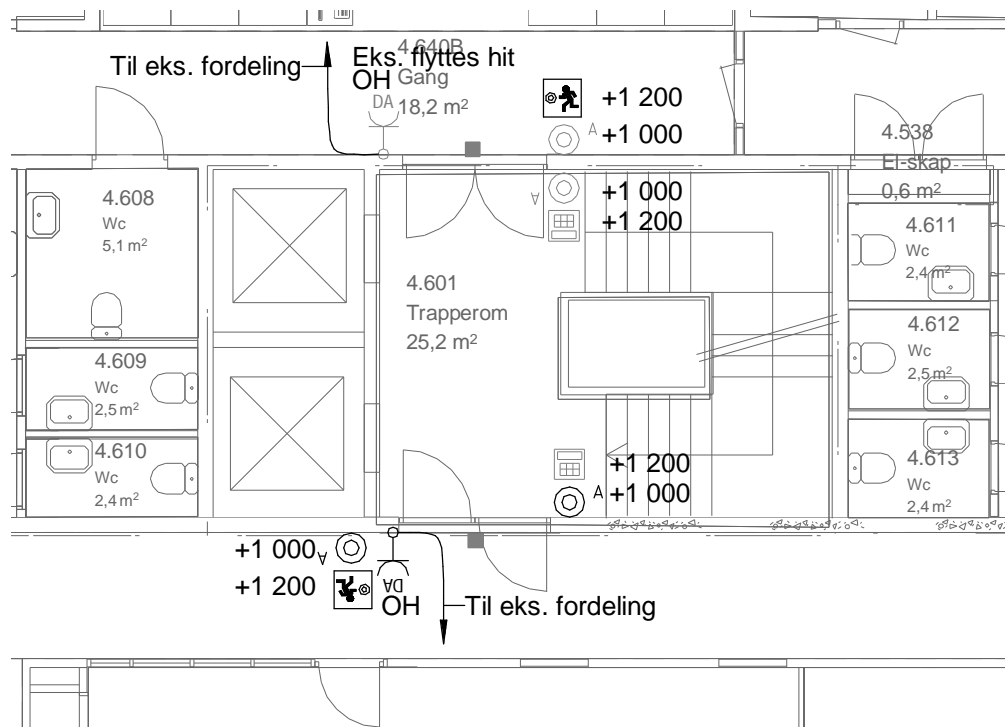


Oppdragsnummer
52202545

Tegningsnummer
E-543-20-01-005

Revisjon
F01

 

Symbolforklaring

-  Kortleser m/tastatur
-  Magnetkontakt
-  Enkel stikkontakt
-  Nøddåpner, KAC
-  Sentralisert UPS
-  A Albuebryter
-  Dørmode

FORKLARINGER

1. -
2. -
3. -

ANVISNINGER

1. -
2. -
3. -

HENVISNINGER


1. -
2. -
3. -


F 01	2022-05-13	Tilbudstegning	DorGov	StVen	StVen
Rev.	Dato	Beskrivelse	Utarbeidet	Fagkontroll	Godkjent

Dette dokumentet er utarbeidet av Norconsult AS som del av det oppdraget som fremgår nedenfor. Opphavsretten tilhører Norconsult AS. Dokumentet må bare benyttes til det formål som oppdragsavtalen beskriver, og må ikke kopieres eller gjøres tilgjengelig på annen måte eller i større utstrekning enn formålet tilsier.

Statsbygg	Målestokk (gjelder A4)
	1 : 100

Statens hus Steinkjer
Plan 06 - Adgangskontroll

Norconsult 	Oppdragsnummer 52202545	Tegningsnummer E-543-20-01-006	Revisjon F01
---	----------------------------	-----------------------------------	-----------------

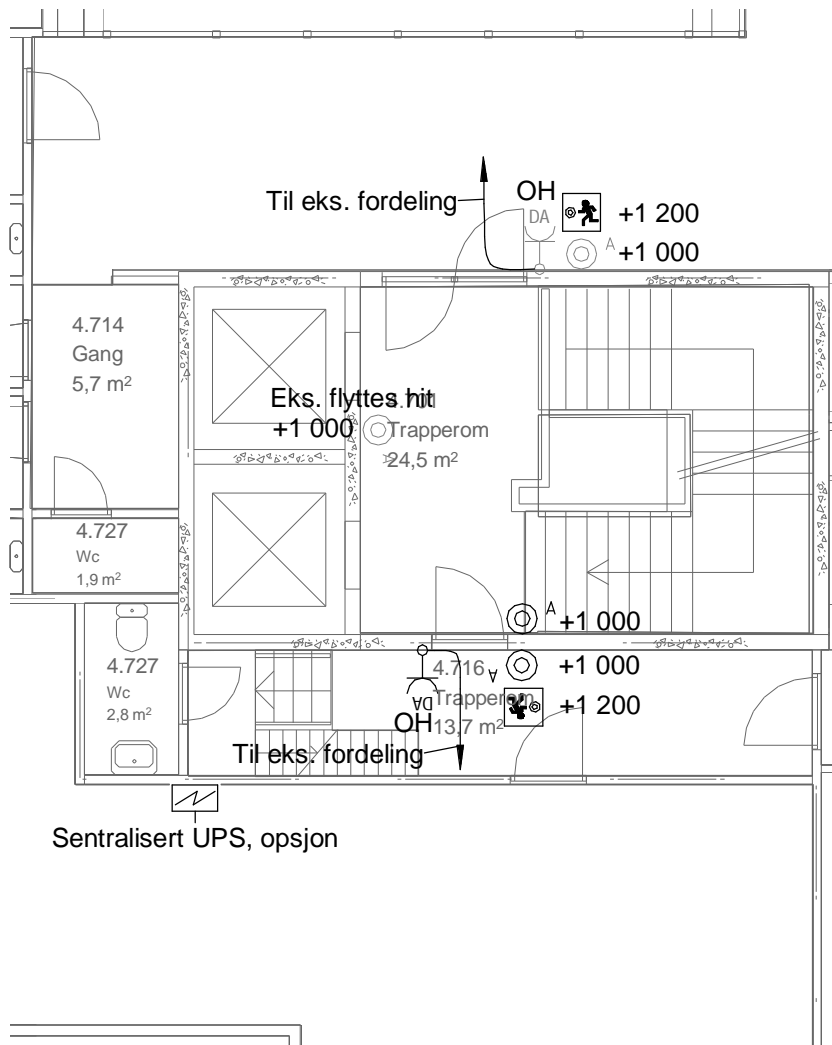

Symbolforklaring

	Kortleser m/tastatur		Magnetkontakt
	Enkel stikkontakt		Nøddåpner, KAC
	Sentralisert UPS		A Albuebryter
			Dømode

FORKLARINGER

-
-
-

ANVISNINGER

-
-
-

HENVISNINGER

-
-
-

F 01	2022-05-13	Tilbudstegning	DorGov	StVen	StVen
Rev.	Dato	Beskrivelse	Utarbeidet	Fagkontroll	Godkjent

Dette dokumentet er utarbeidet av Norconsult AS som del av det oppdraget som fremgår nedenfor. Opphavsretten tilhører Norconsult AS. Dokumentet må bare benyttes til det formål som oppdragsavtalen beskriver, og må ikke kopieres eller gjøres tilgjengelig på annen måte eller i større utstrekning enn formålet tilsier.

Statsbygg

Målestokk (gjelder A4)
1 : 100

Statens hus Steinkjer
Plan 07 - Adgangskontroll

Norconsult

Oppdragsnummer
52202545

Tegningsnummer
E-543-20-01-007

Revisjon
F01