


filnavn: \\s1\prosjekt\2022\NL607\plan\NL607_RIG_V01.dwg, plotnr: 22042022_10:35:03, utgitt: 22.04.2022, utgiver: HEAR, utgiversnr: 1, utgiversnavn: HEAR, utgiversrolle: Tegnning, utgiversstatus: Godkjent, utgiversdato: 22.04.2022, 

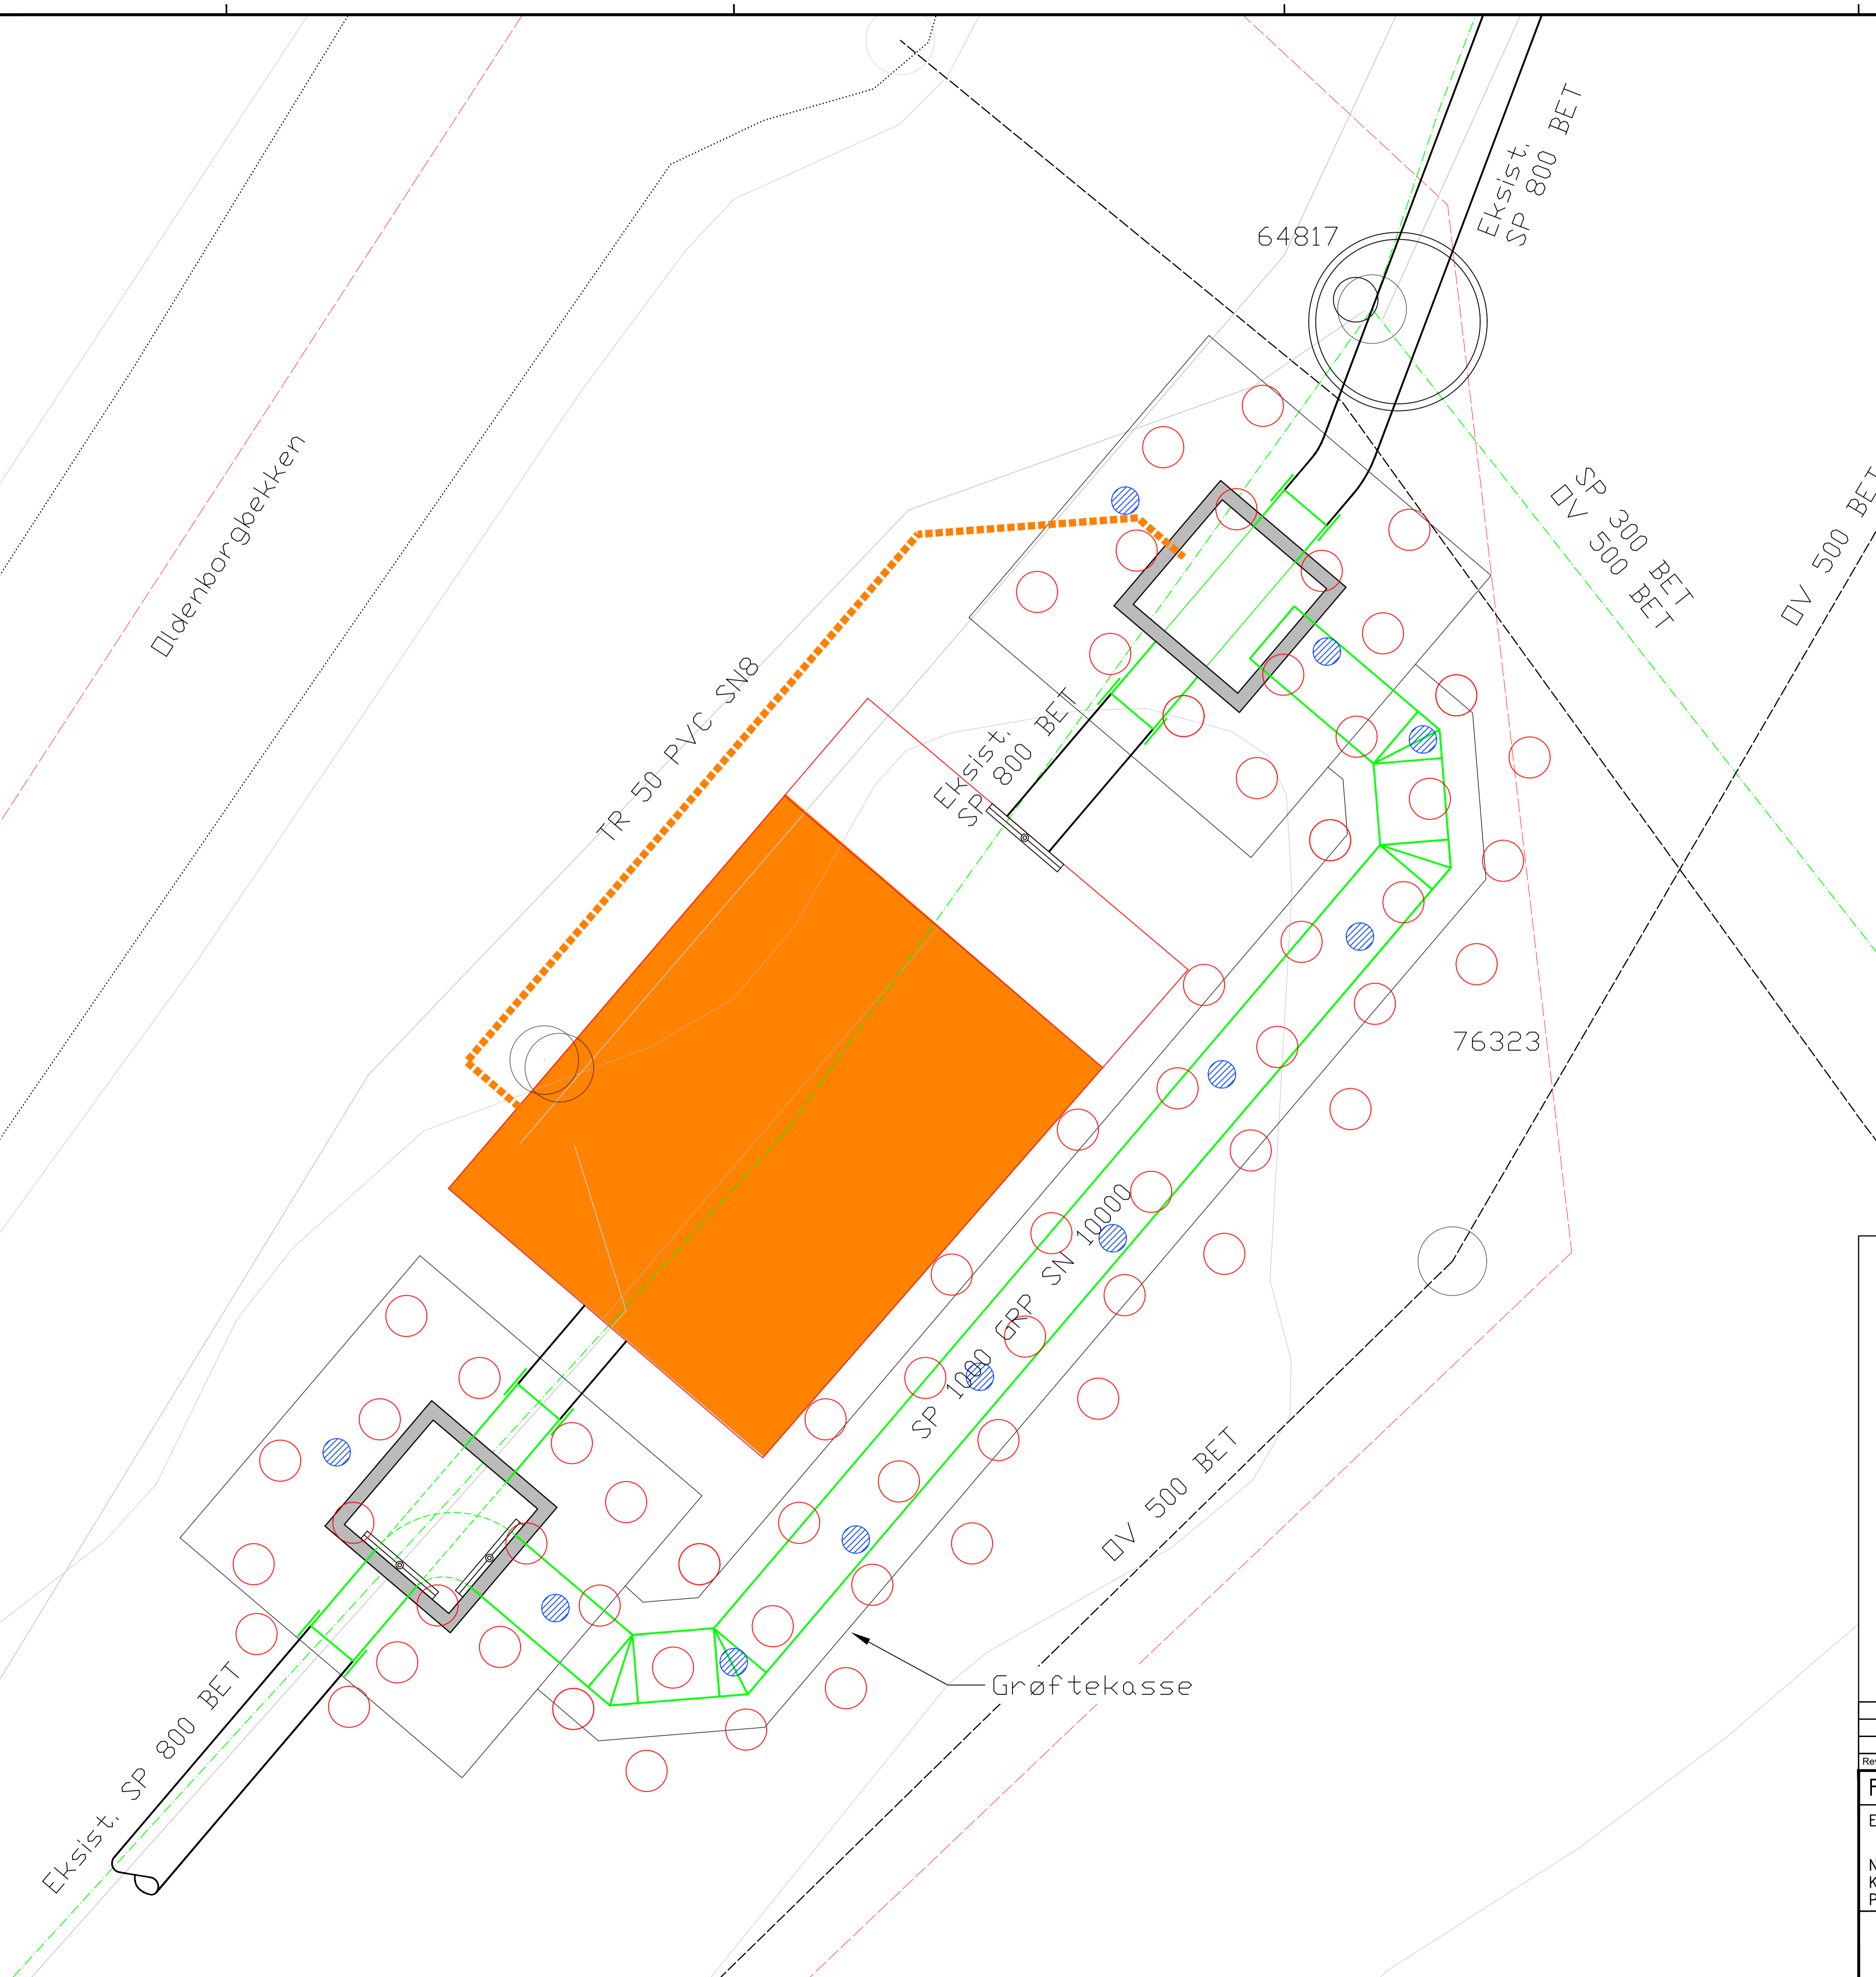


Tegnforklaring

- Kalksementpel
- Vertikaldren

Merknad:

Det skal foretas påvisning av kabler og rør før pelearbeidene starter. Om en pel kommer i konflikt med kabel eller rør skal pelen flyttes.

Rev.	Dato	Revisjonen gjelder	Nr.	Saksb.	Sidem.k.	Oppdr.a.
FREDRIKSTAD KOMMUNE			Tegnet av	JFRY	Saksbehandler	HEAR
ENTREPRISE 4 - NIVÅLØFTERE			Sidemanskontr.	CBNI	Oppdragsansvarlig	RJOH
NL607 HELNE KALKSEMENTPELER PLAN			Fag	RIG	Målestokk	1:50 (A1) 1:100 (A3)
			Dato	22.04.2022		
			Oppdragsnr.	A227456	Status	ANBUDESTEGNING
			Tegning nr.	TGN-RIG-V01	Rev.	