
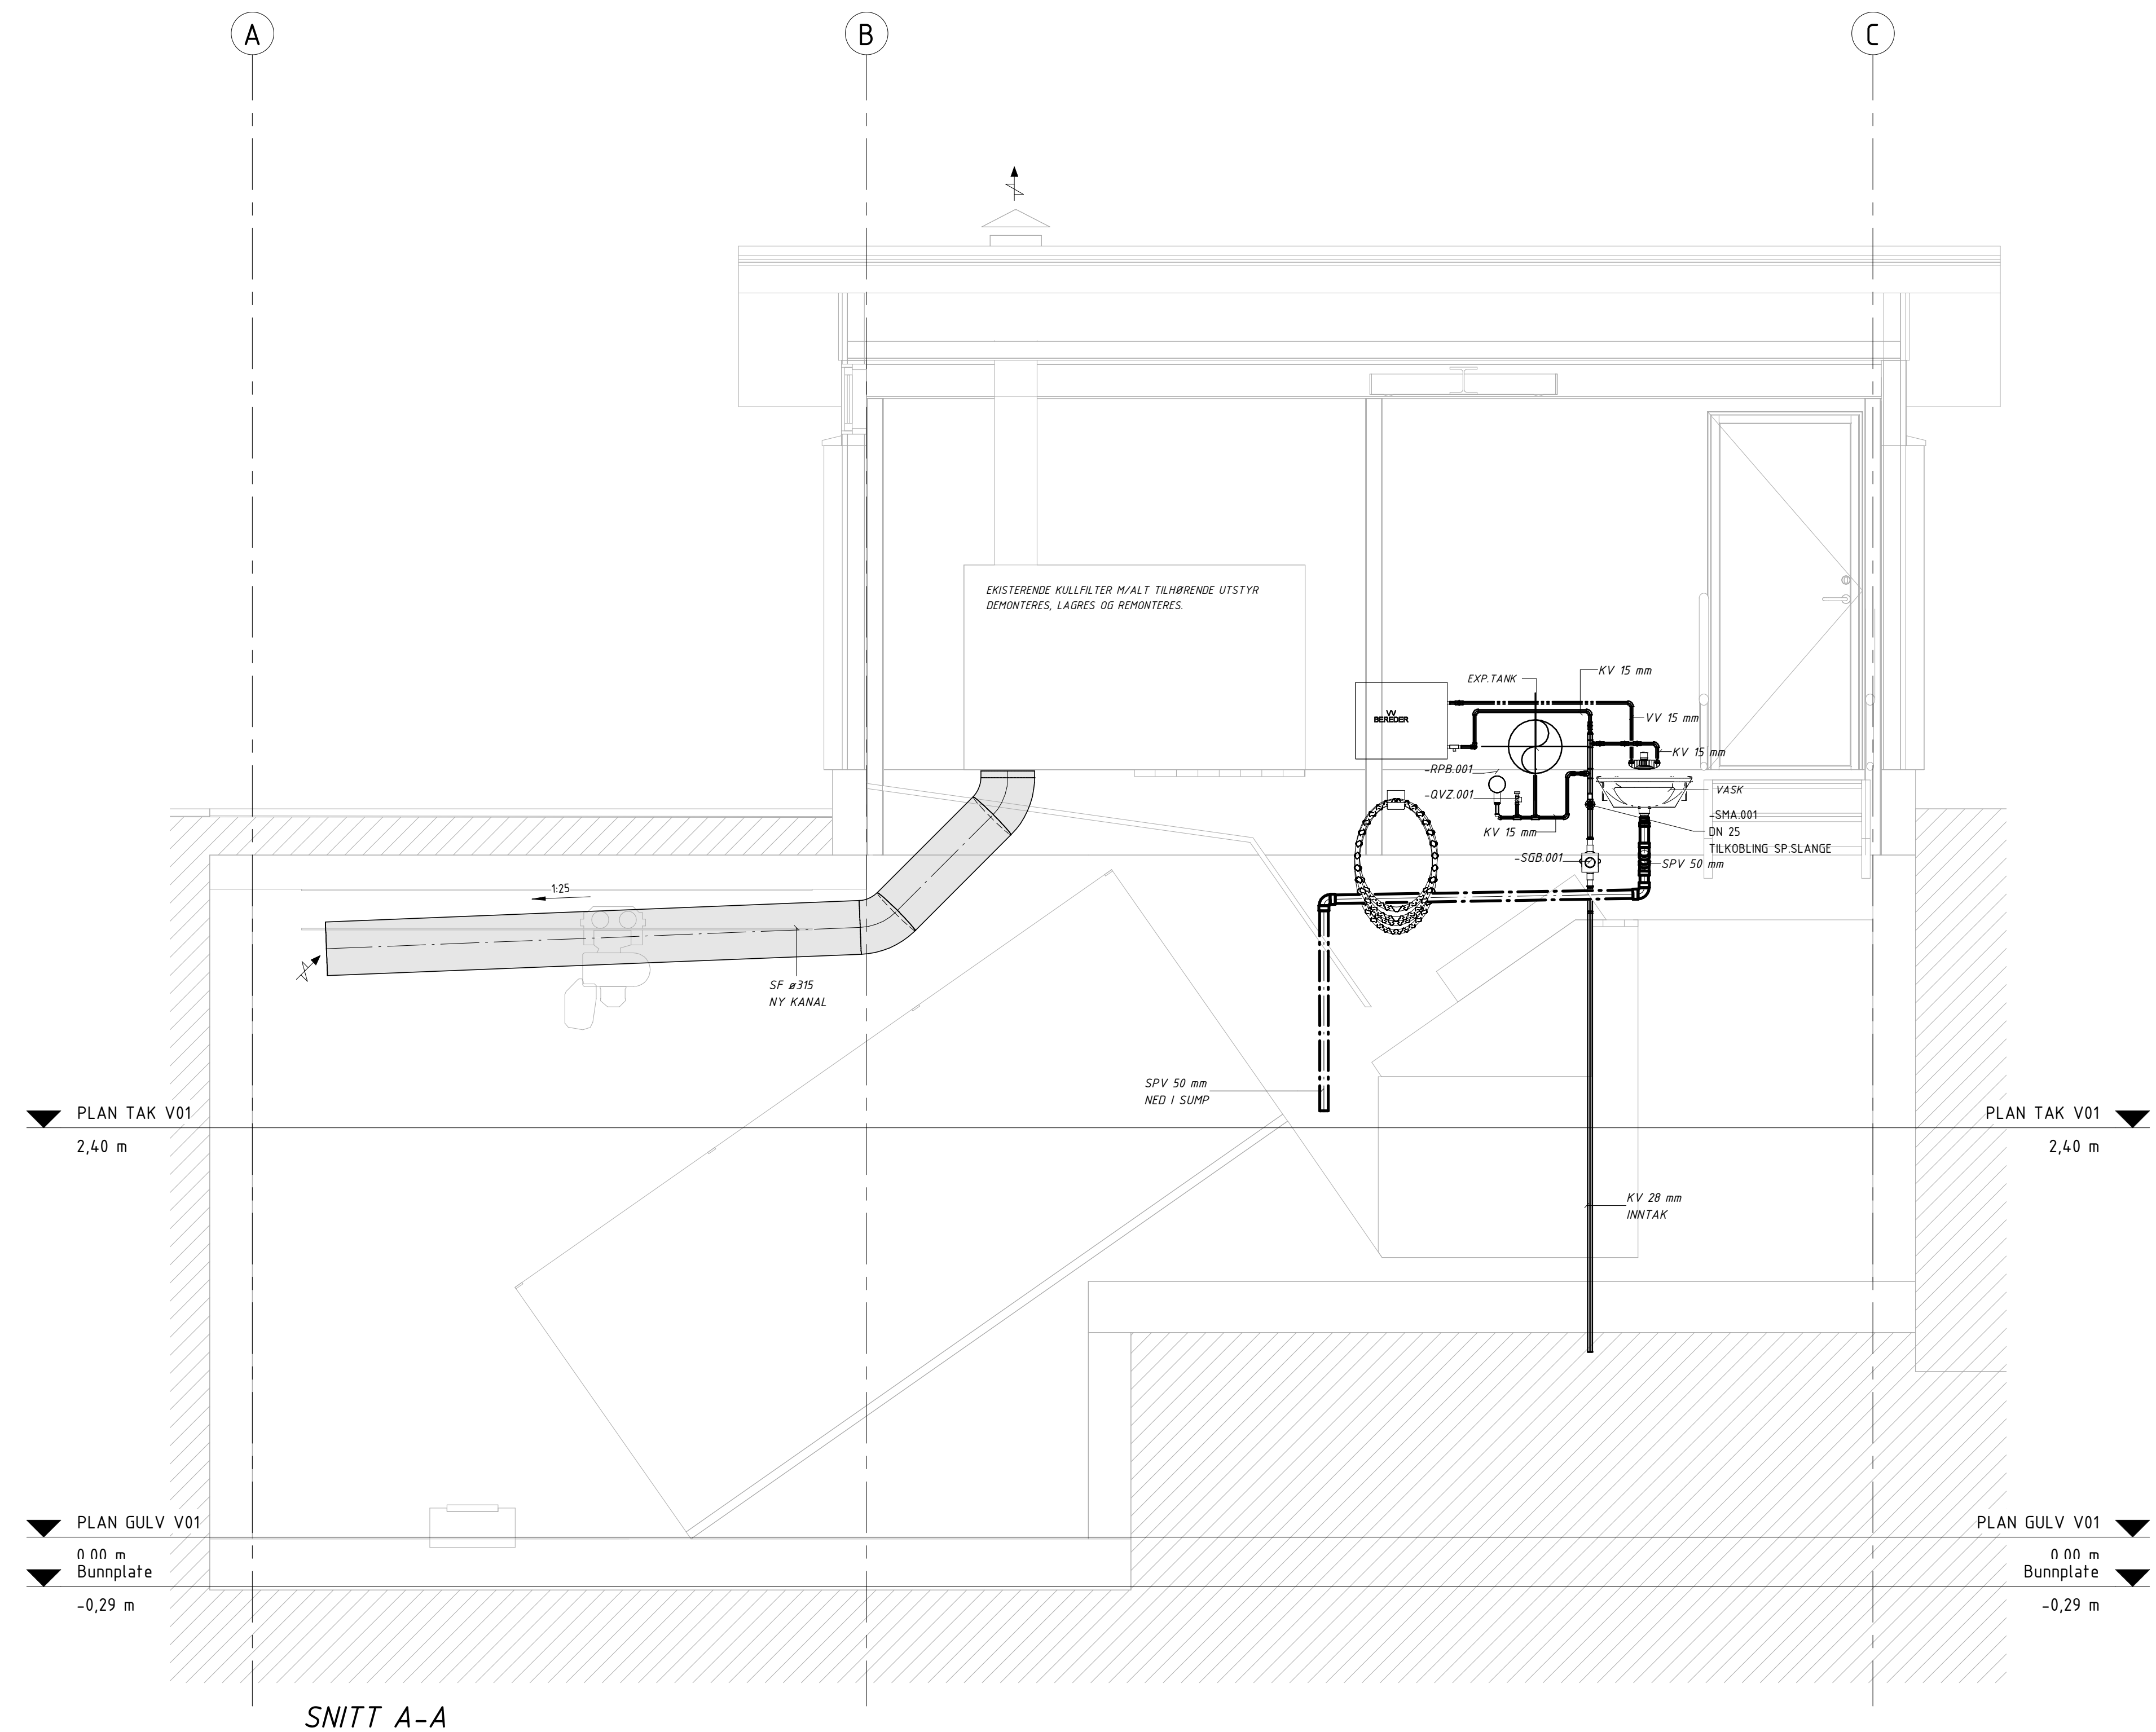


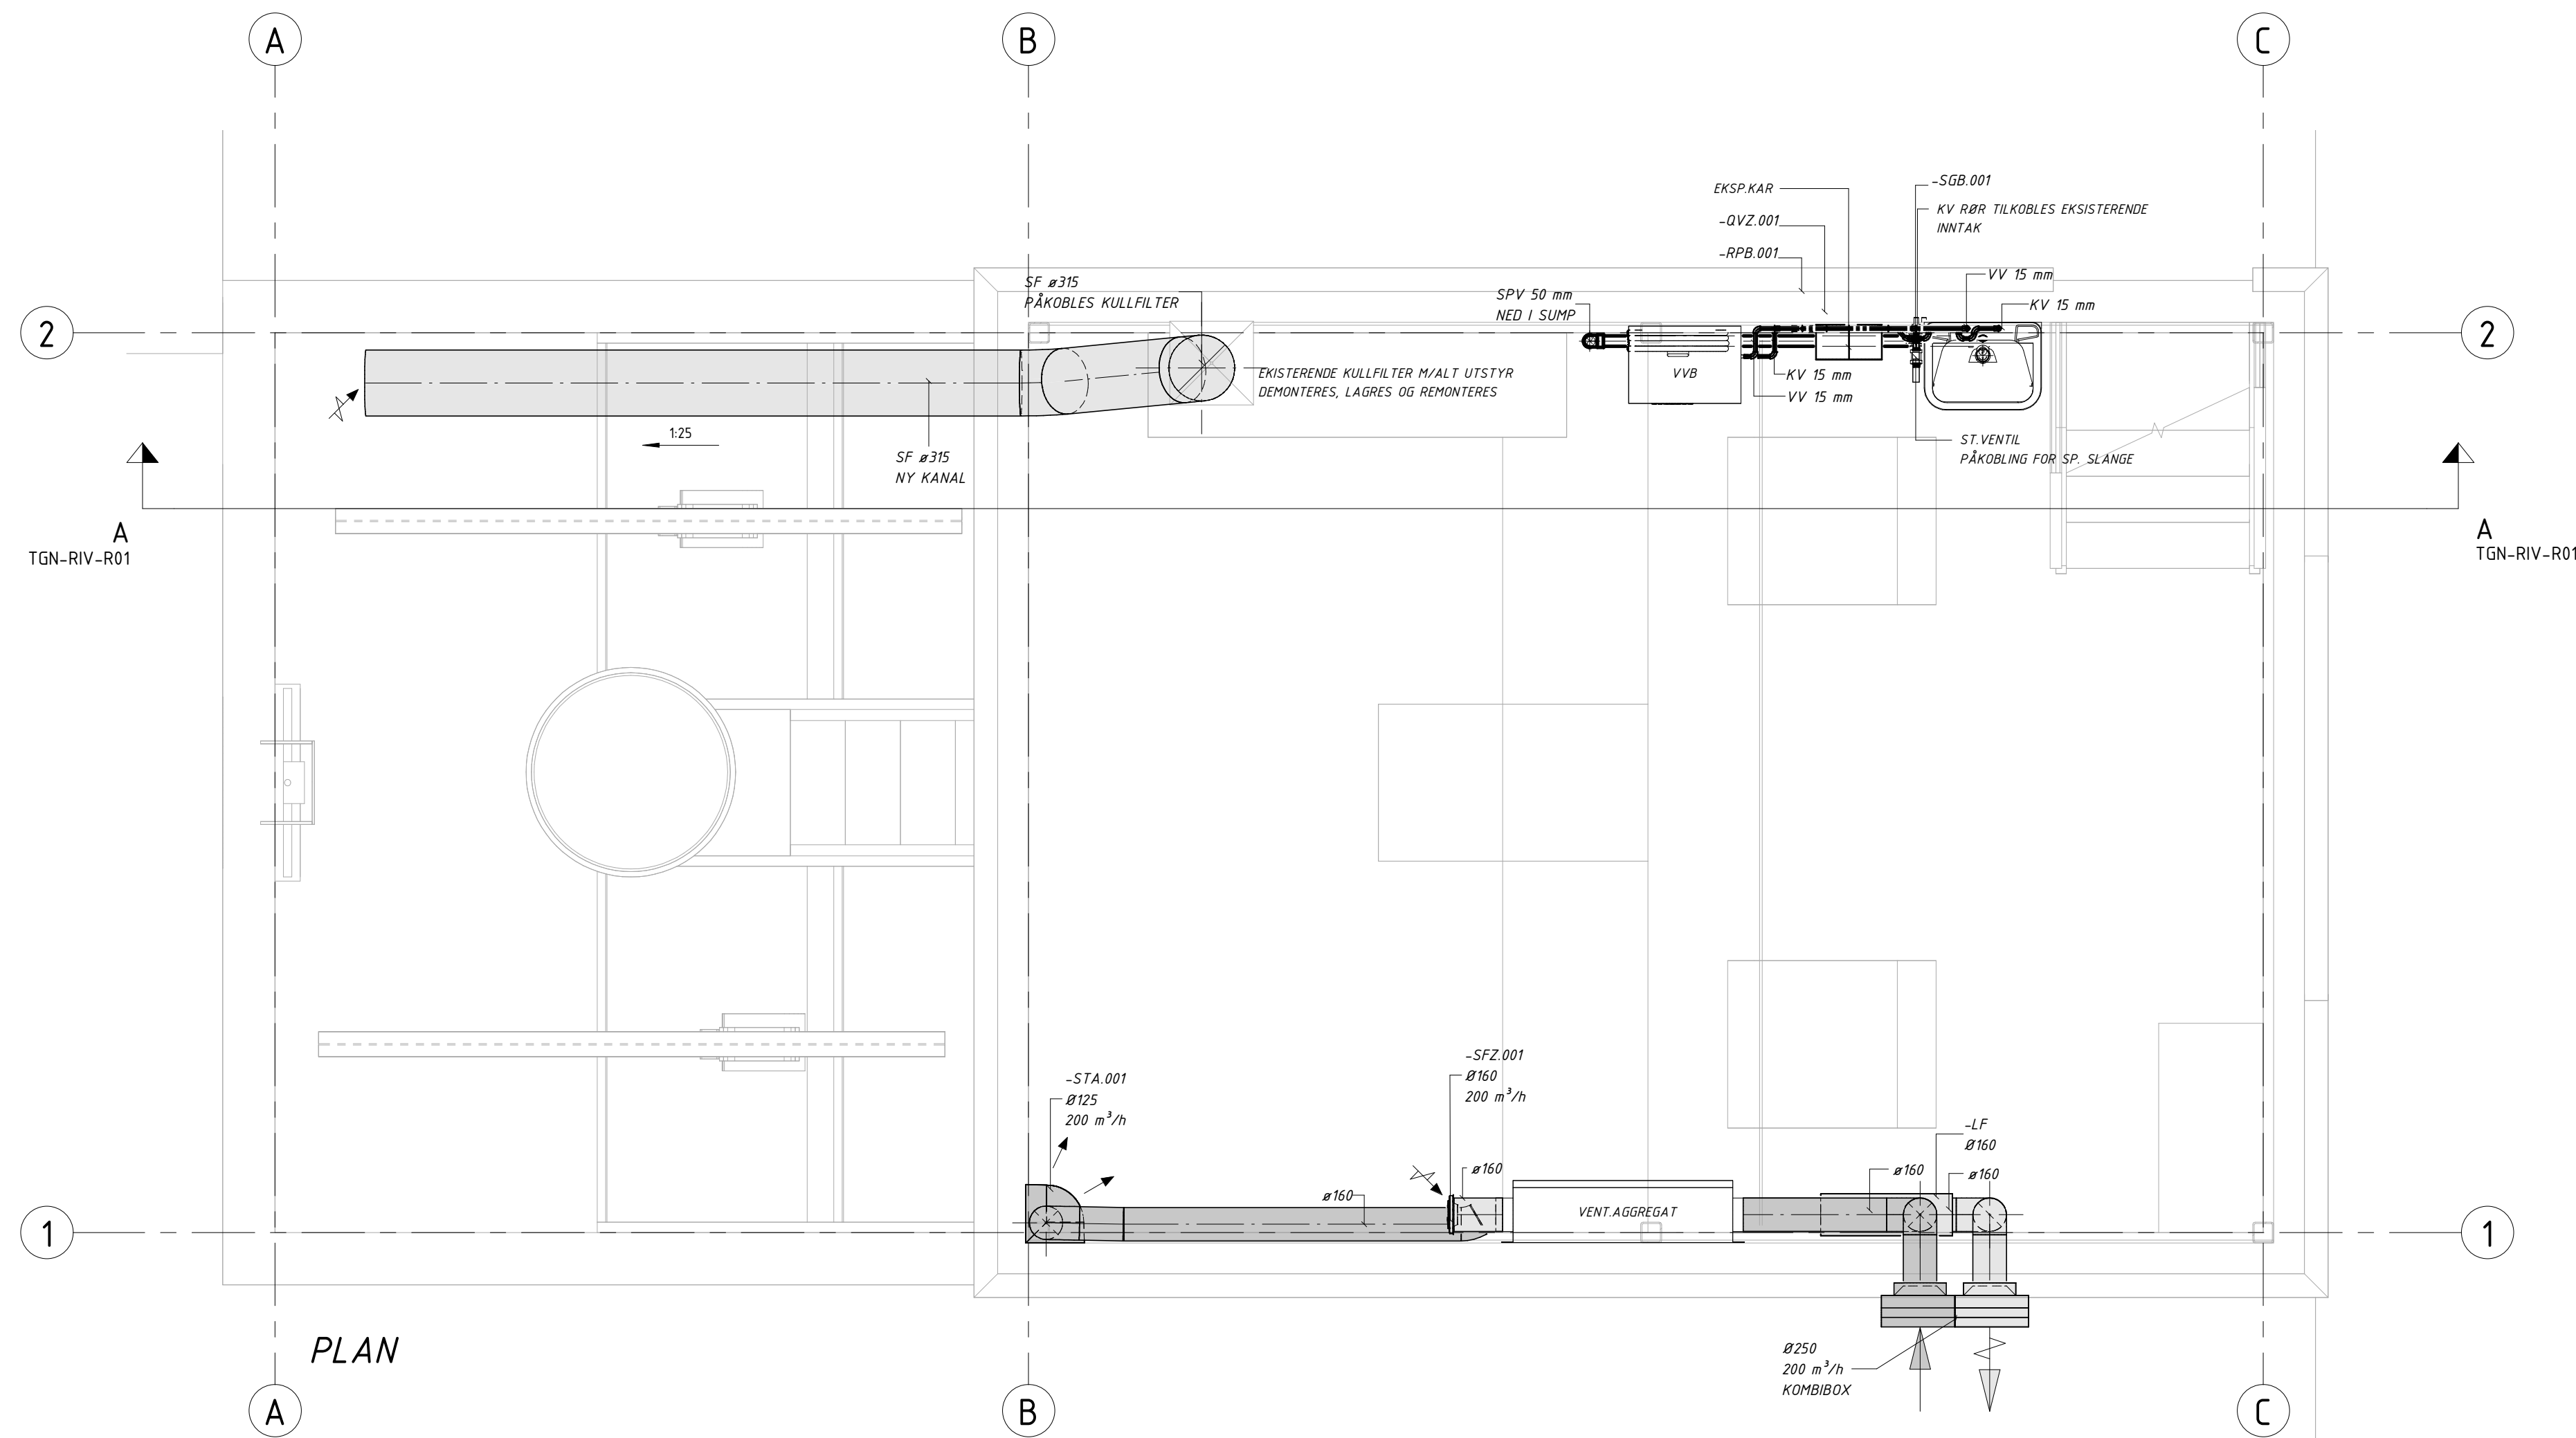

NL608 KLOKKERSTUVEIEN REHABILITERING VVS-TEKNISK ANLEGG PLAN 1 OG SNITT		Tegningsnummer TGN-RIV-R01	Rev.
Status		ANBUDESTEGNING	

OVERSIKT
Eksisterende utstyr demonteres og lagres før montering på nytt er klart.
Eksisterende KVV/KV rørriv.
Anleggsettes fritt.

UTV. BBS
Nye KVV/KV rørriv monteres og tilknyttes eksisterende utstyr.
Nytt anleggsettes monteres til eksisterende utstyr.

UTV. SPV 50 mm
VVS
Vask eksisterende anlegg
Eksisterende anlegg
Sikkerhetsventil
Plasser for
Slangeventil for slange
Slange og oppheng
Kullfilter inkludert alle tilhørende deler.

UTV. HØYDELAG
Ny avtrekkskanal monteres med fall.
Nytt anleggsettes monteres på vegg og kasseboks på ferdig
for installasjon og ansett.

Rev.	Dato	Beskrivelse	Nr.	Saksb.	Sidenr.	Oppdr.
FREDRIKSTAD KOMMUNE			Tegnet av		Saksbehandler	
ENTREPRISE 4 - NIVÅLØFTER			ALSS/BLD		ALSS	
NL608 KLOKKERSTUVEIEN REHABILITERING VVS-TEKNISK ANLEGG PLAN 1 OG SNITT			Sidehamskonfr.		Oppdragsansvarlig	
			ALSS		RJØH	
			Fag		Målestokk	
			RIV		1:25 (A0)	
			Date			
			22.04.22			
COWI			Oppdragsnr.		Status	
			A227456		ANBUDESTEGNING	
			Tegningsnummer		Rev.	
			TGN-RIV-R01			