


GULV PÅ GRUNN

- Betong påstøp. Betongkvalitet B35.
- HUP stålsøyler. Stålkvalitet S355.
- Vindavstivning strekkstag. Stålkvalitet S355.

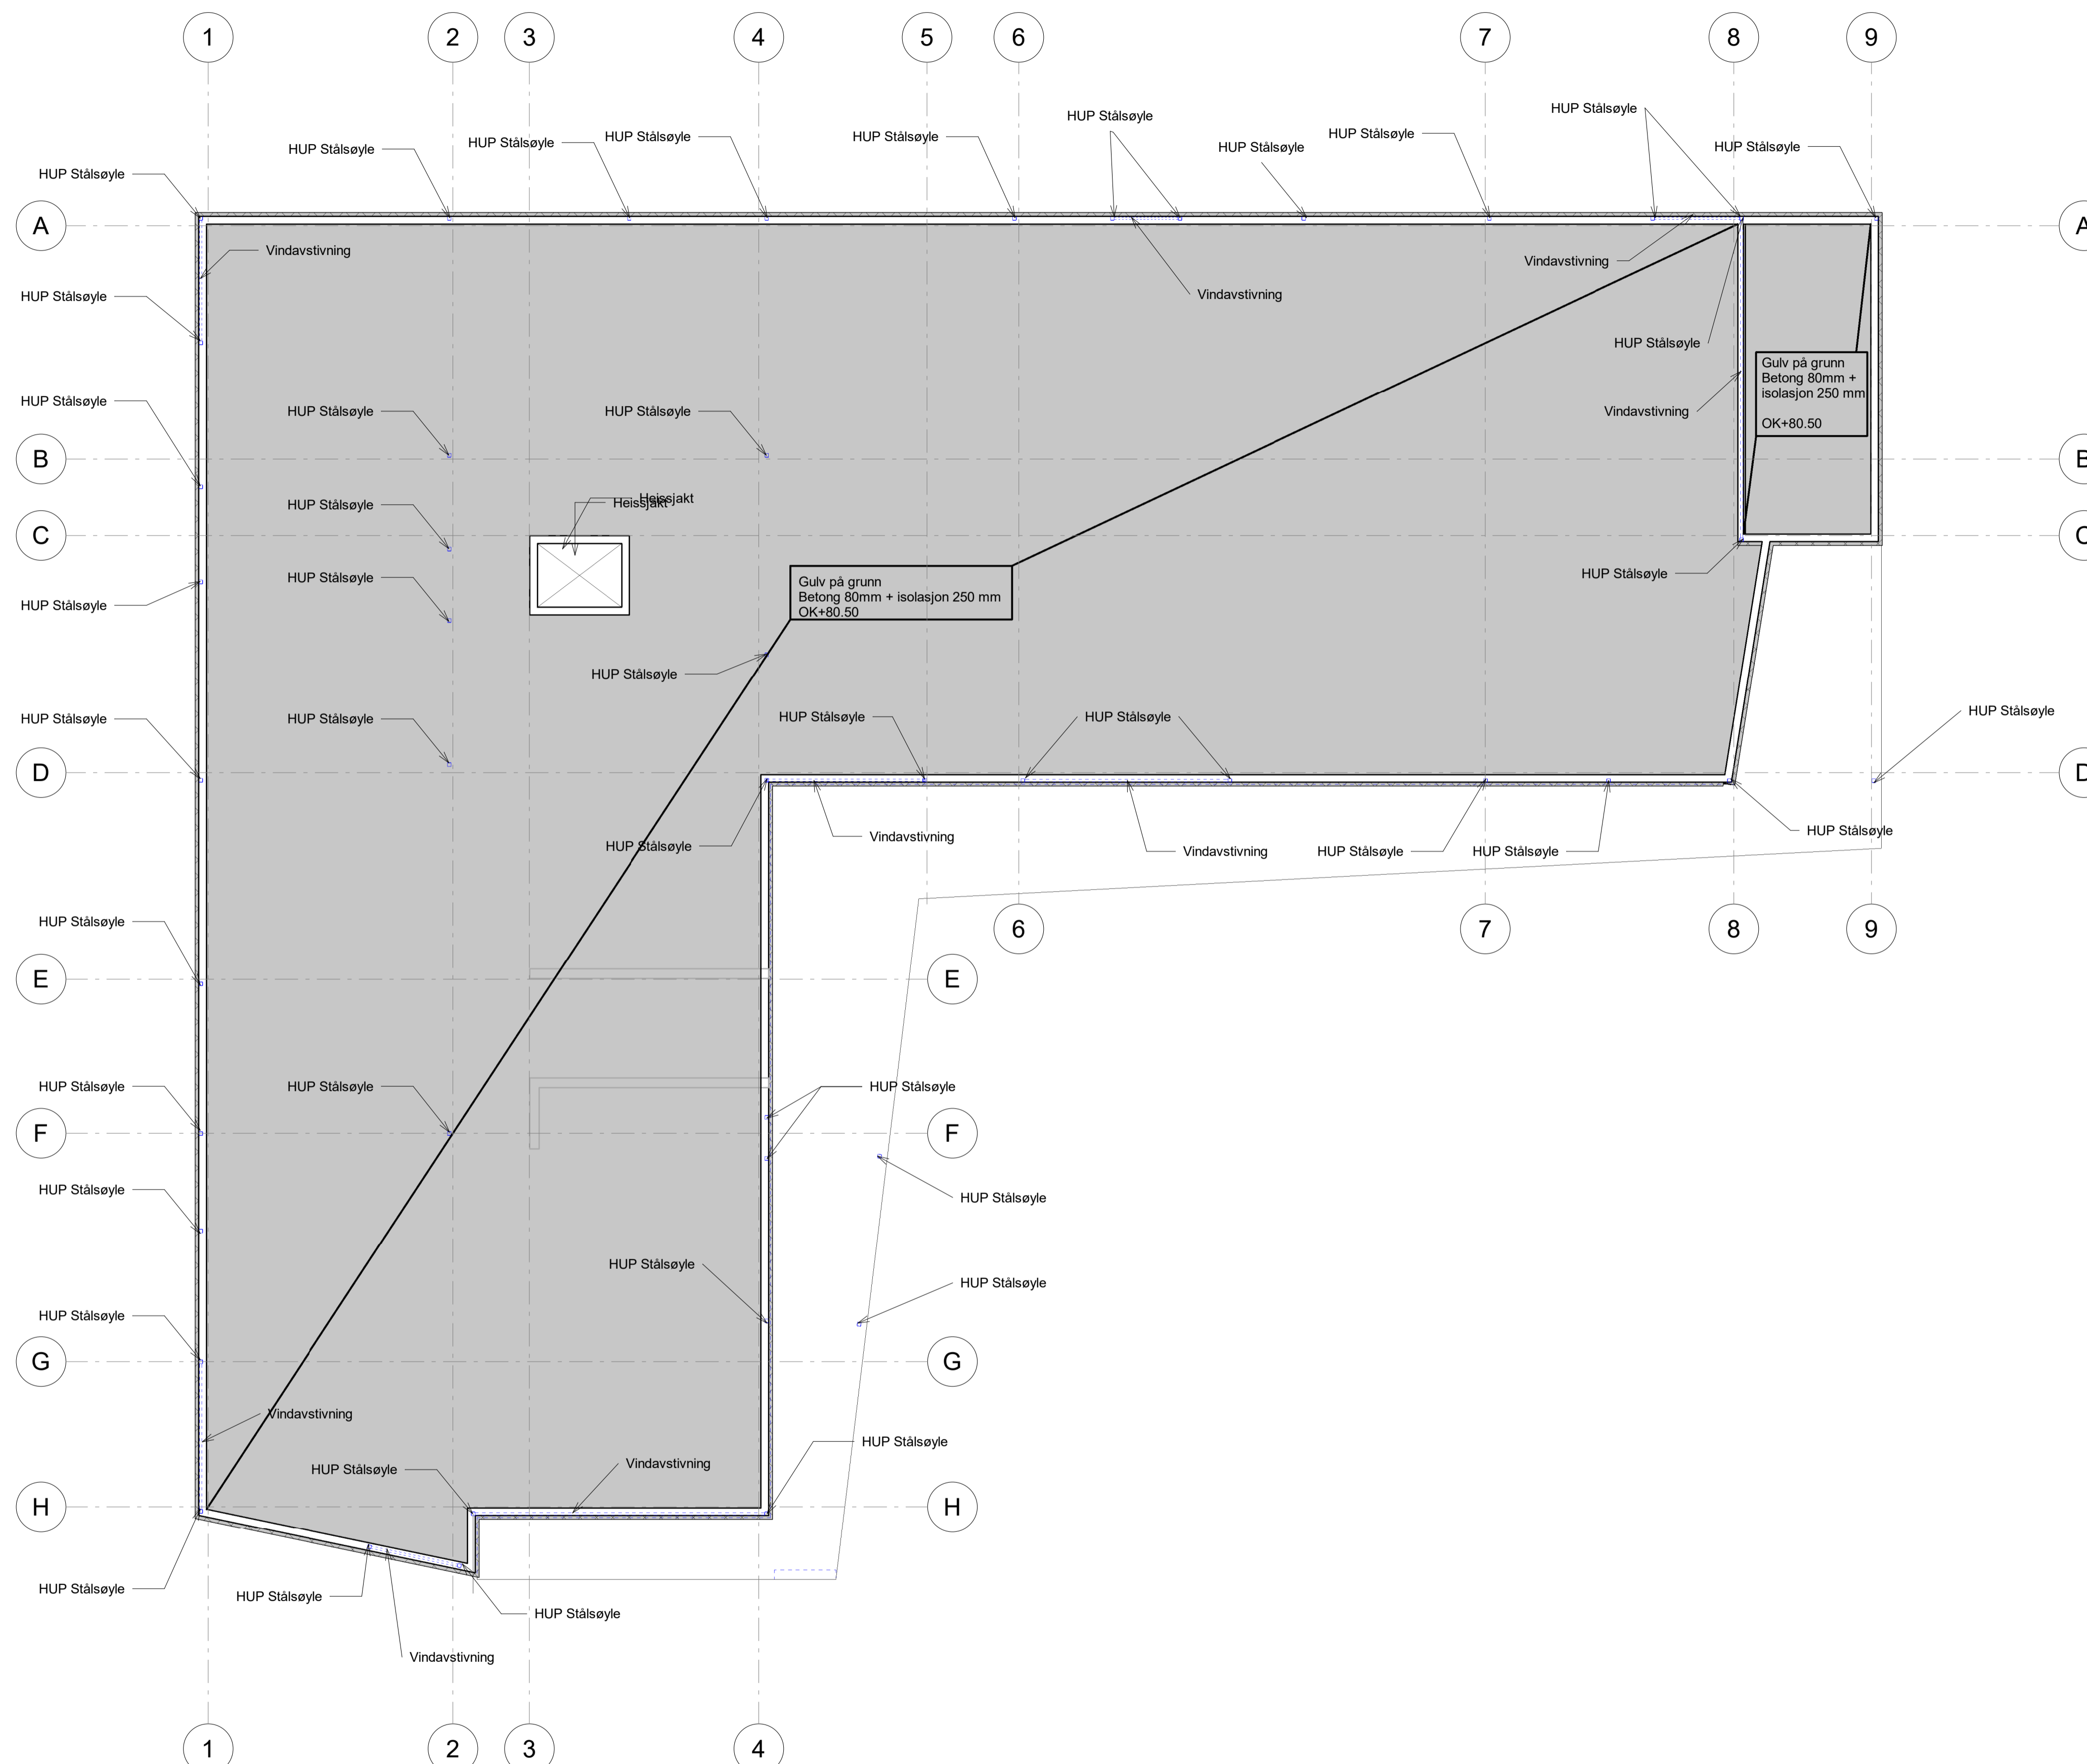

Merknad
Bæresystemet som søyler, dragere og dekker må oppfattes som et forslag. RIB for detaljprosjekteringen må bestemme de endelige dimensjoner.

RevID	EndriD	Revisjonsnavn	Dato



Prosjekteringsgruppen

- ARK: HRP AS
- LARK: HRP AS
- IARK: HRP AS
- RIB: HRP AS
- RIBr: HRP AS
- RIE: HRP AS
- RIV: HRP AS

Frank Abbedissen
+4799232485
fab@hrprosjekt.no

© Alle rettigheter tilhører utførende for prosjektering. Kopiering eller bruk av disse tegningene er forbudt uten skriftlig samtykke.

Tiltakshaver:
Halden Kommune
Prosjekt:
Båstadlund arbeids-og aktivitetssenter
Adresse:
Båstadlundsveien 38, 1781 Halden

Fase: Forprosjekt	Dato: 14/01/22	Status: Anbud
Cnr./Bnr./Festnr: 64/5	Målestokk: 1:100	Format: A1
Prosjektnr.: 2111500	Sign.: FK	Kontroll: FA

Type tegning: Skisse bæresystem, 1. etasje
Tegningsnr.: 02-B-200-20-001

