


**TAKPLAN**

1. Betongdekke. Betongkvalitet B35.
2. HUP stålsøyler og HSQ bjelker. Stålkvalitet S355.
3. Vindavstivning strekkstag. Stålkvalitet S355.

**Merknad**  
Bæresystem som søyler, dragere og dekker må oppfattes som et forslag. RIB for detaljprosjektering må bestemme de endelige dimensjoner.

RevID	EndrID	Revisjonsnavn	Dato
-------	--------	---------------	------

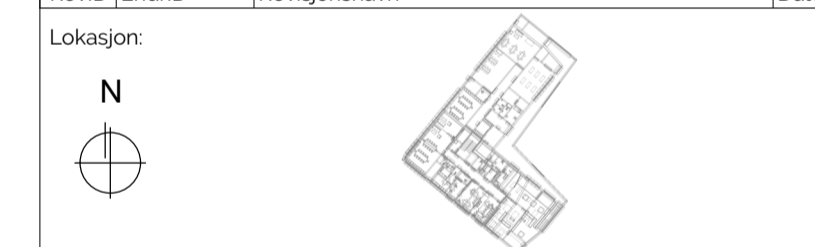

Prosjekteringsgruppen

- ARK: HRP AS
- LARK: HRP AS
- IARK: HRP AS
- RIB: HRP AS
- RIBr: HRP AS
- RIE: HRP AS
- RIV: HRP AS

Frank Abbedissen  
+4799232485  
fab@hrprosjekt.no

© Alle rettigheter tilhører utførende for prosjektering. Kopiering eller bruk av disse tegningene er forbudt uten skriftlig samtykke.

Tiltakshaver:  
**Halden Kommune**  
Prosjekt:  
**Båstadlund arbeids- og aktivitetssenter**  
Adresse:  
**Båstadlundsveien 38, 1781 Halden**

Fase: <b>Forprosjekt</b>	Dato: <b>14/01/22</b>	Status: <b>Anbud</b>
Cnr./Bnr./Festnr: <b>64/5</b>	Målestokk: <b>1:100</b>	Format: <b>A1</b>
Prosjektnr.: <b>2111500</b>	Sign.: <b>FK</b>	Kontroll: <b>FA</b>

Type tegning:  
Skisse bæresystem, tak over 2. etasje  
Tegningsnr.:  
02-B-200-20-003

