



Symbolforklaring	
	Horisontal kabelbro
	Vertikal kabelbro
	Hoved- og Underfordeling

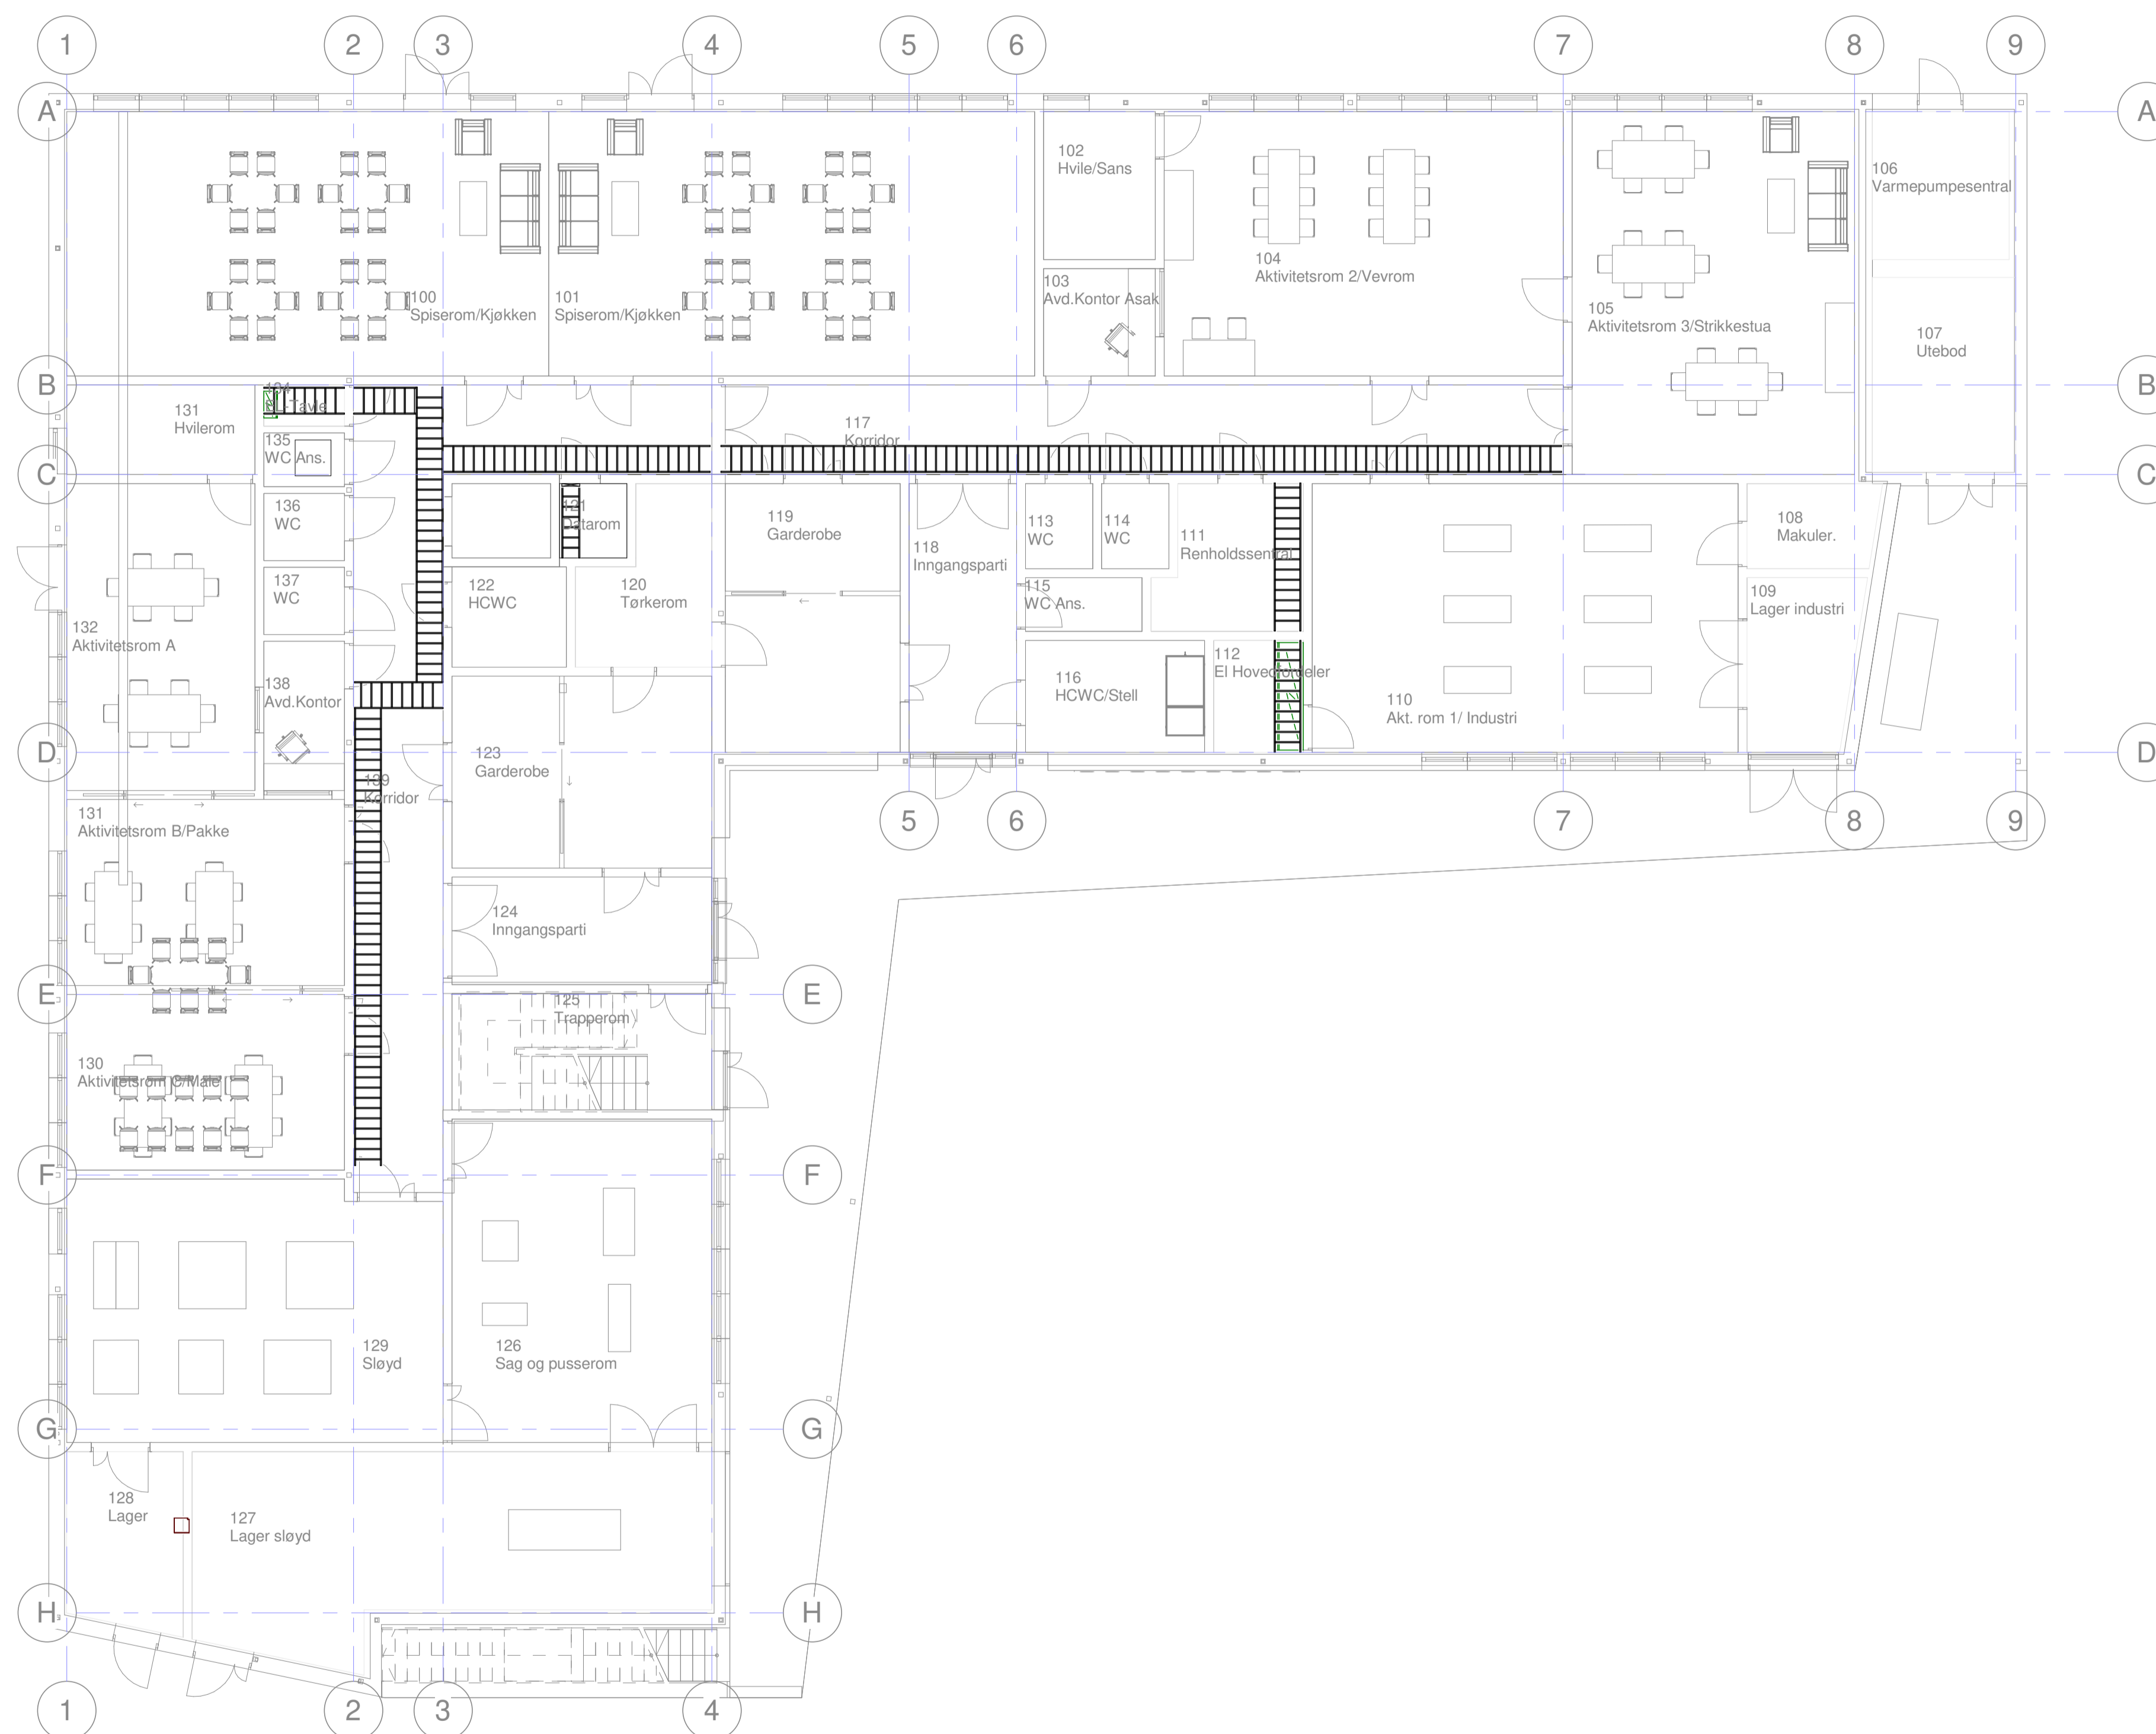

RevID	EndrID	Revisjonsnavn	Dato

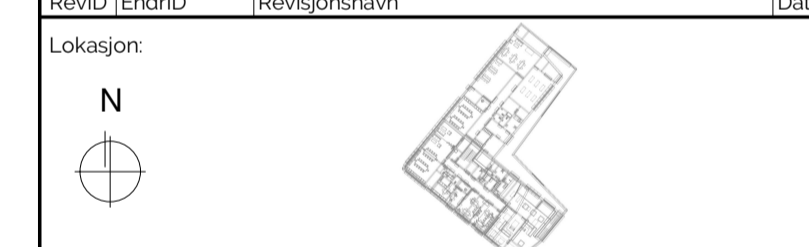

Prosjekteringsgruppen

- ARK: HRP AS
- LARK: HRP AS
- IARK: HRP AS
- RIB: HRP AS
- RIBr: HRP AS
- RIE: HRP AS
- RIV: HRP AS

Trond Asle Salicath  
932 162 27  
tsa@hrp-prosjekt.no

© Alle rettigheter tilhører utførende for prosjektering. Kopiering eller bruk av disse tegningene er forbudt uten skriftlig samtykke.

Tiltakshaver:  
Halden Kommune  
Prosjekt:  
Båstadlund arbeids- og aktivitetssenter  
Adresse:  
Båstadlundveien 38, 1781 Halden

Fase: Forprosjekt	Dato: 07.01.22	Status: Anbud
Gnr./Bnr./Festnr. 64/5	Målestokk: 1 : 100	Format: A1
Prosjektnr.: 2111500	Sign. VCH	Kontroll: TSA

Type tegning:  
Føringsveier 1. etasje  
Tegningsnr.:  
01-E-411-20-001

