


2 VD01-Dagens situasjon
1 : 5

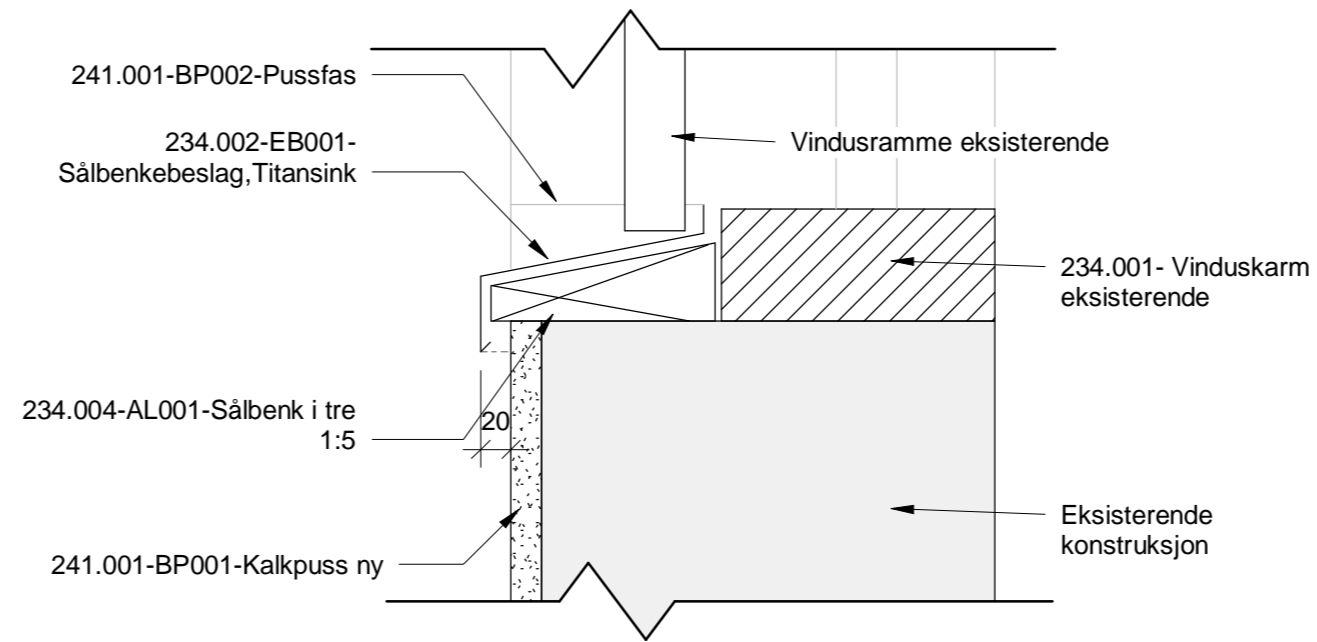

1 VD01-Ny situasjon
1 : 5

Rev.	Dato	Beskrivelse						Sign.	Kontroll
SB Tegningsnummer:									
101126	101420	A	50	01	4.1	A	1186101		

Prosjekteringsgruppen:

- ARK : NORCONSULT AS
- RIB : NORCONSULT AS
- RIE : NORCONSULT AS
- RIV : NORCONSULT AS

Lokaliseringsfigur:



Fase: 4.1

 **STATSBYGG**

PROSJEKTNR. SB:

1214701

Tittel:
Statsbygg - Justismuseet Trondheim

Vertikal detalj 01

Godkjent

RHJ

Kontroll prosjekt.

Sign. SU Kontroll RHJ

Filnavn

Dato 2022-06-24

10:48:51

Målestokk

1 : 5

Kontroll utførende

Sign. Kontroll

SB Tegningsnummer:								
Eiendomsnummer	Bygnummer	Etasje	Fag	Systemkode	Type tegn.	Løpenr.	Prosj.fase	Rev>Status
101126	101420	A	50	01	4.1	A	1186101	