DETALJ A

SITTEKANT OG MUR




Bærelag fraksjon pukk 32-110. Ca 0,5m tjukk

DETALJ C

GANGVEG / TØRRSTEINSMUR

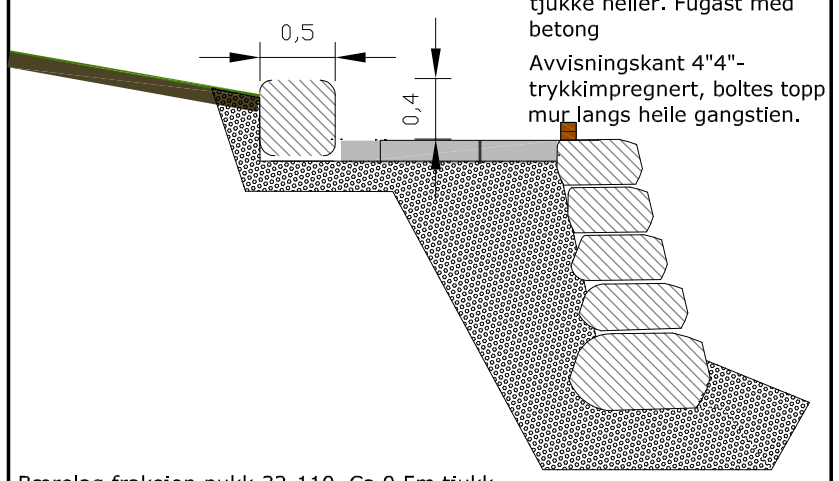


Bærelag fraksjon pukk 32-110. Ca 0,5m tjukk

DETALJ B

STIKKRENNE UNDER VEG

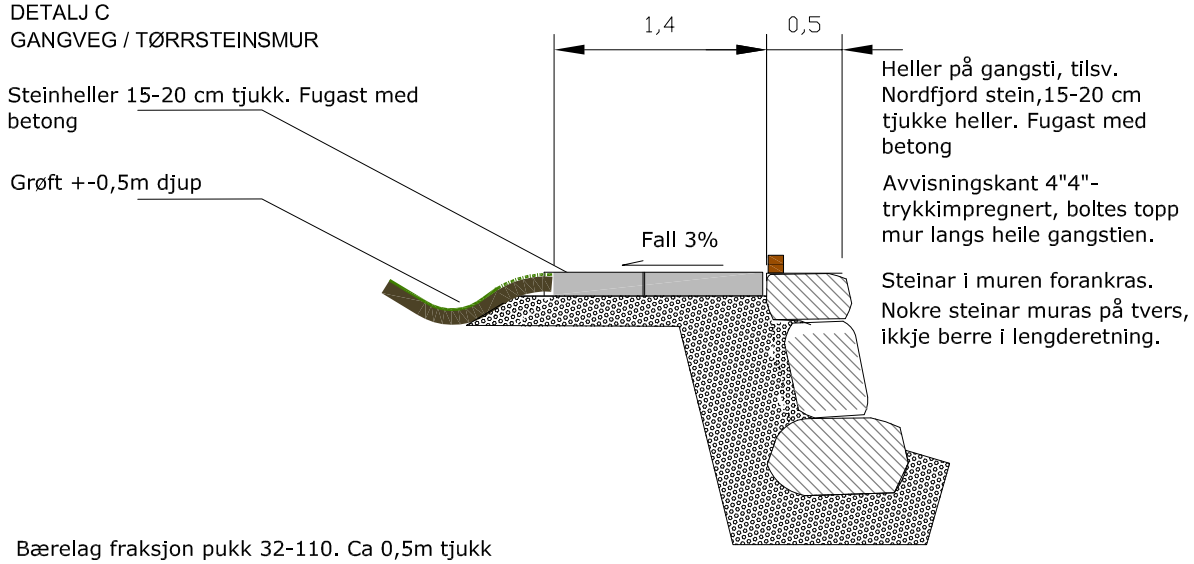


Bærelag fraksjon pukk 32-110. Ca 0,5m tjukk

**STATSBYGG AS**

**TILTAK LANGS MATREELVA**
**13 ST03 - 03 PRINSIPPSNITT**

**M=1:150**
**REV: 27.04.2015**

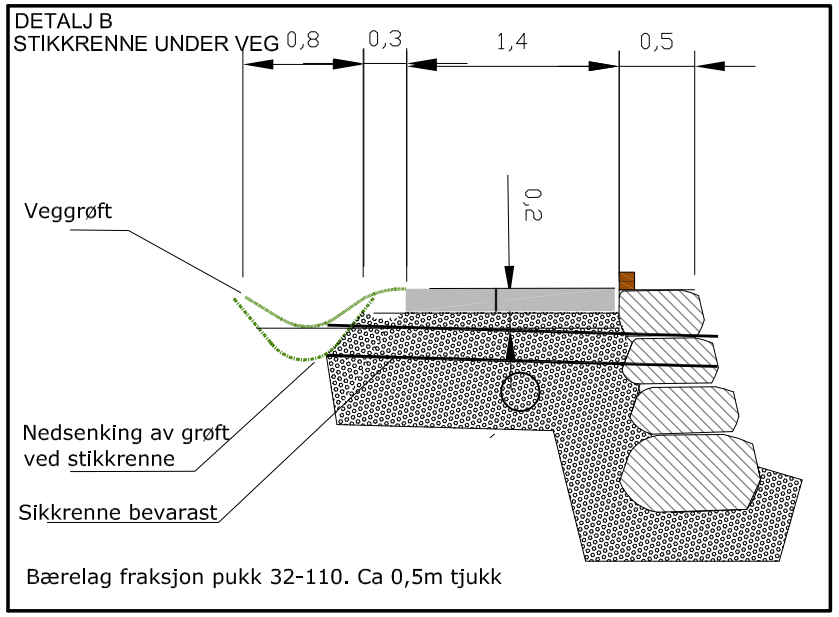Landskapsarkitekt MNLA
Gyril Fimreite