




PROFIL NR.	0	25	50	75	100
HOR.KURV.	R=∞	R=190	R=∞		
BREDDUTV.					
TVERRFALL					
H.k.j.b.k.	0,5%	3,0%	3,0%	1,3%	
V.k.j.b.k.	3,0%		3,0%	1,3%	
PROFIL H.	5,894	5,94	5,98	6,02	6,07
TERRENG H.	5,894	5,94	5,98	6,02	6,07
OVERBYGN.T.		165CM			

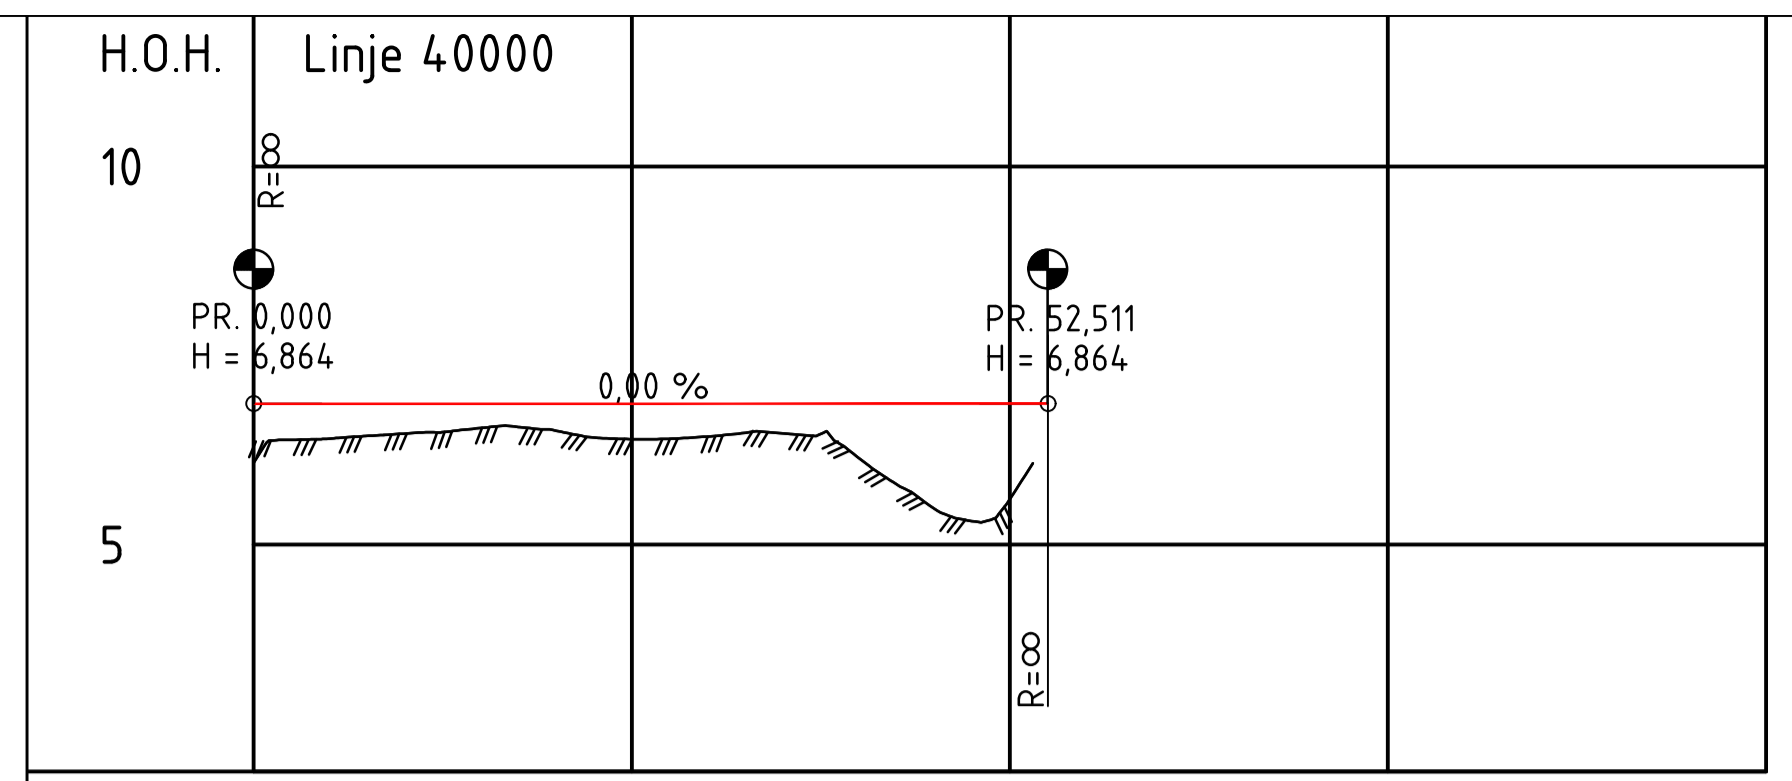


PROFIL NR.	0	25	50	75	100
HOR.KURV.	R=-8,2	R=-8,2	R=-8,2		
BREDDUTV.					
TVERRFALL					
H.k.j.b.k.	0%	3,0%	3,0%	3,0%	
V.k.j.b.k.	3,0%	1,5%			
OVERBYGN.T.		165CM			

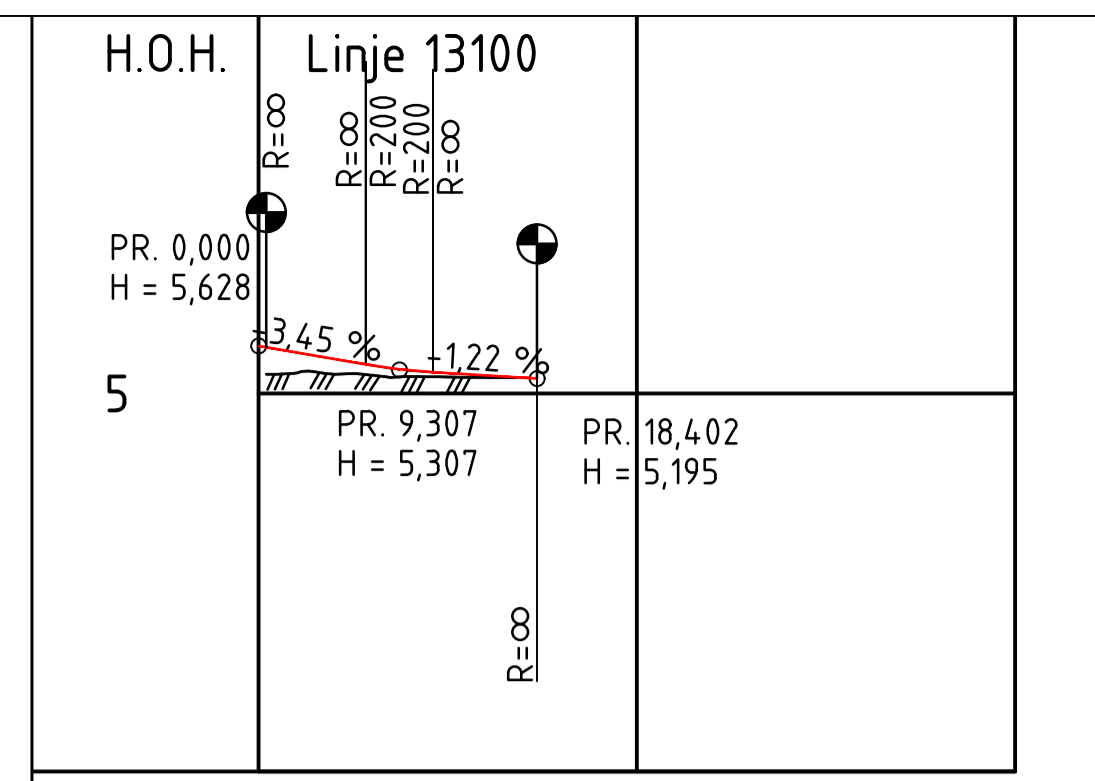

PROFIL NR.	0	25	50
HOR.KURV.	R=∞	R=-30	R=∞
BREDDUTV.			
TVERRFALL			
H.k.j.b.k.	2,0%		2,0%
V.k.j.b.k.	3,0%	2,0%	2,0%
OVERBYGN.T.		65CM	

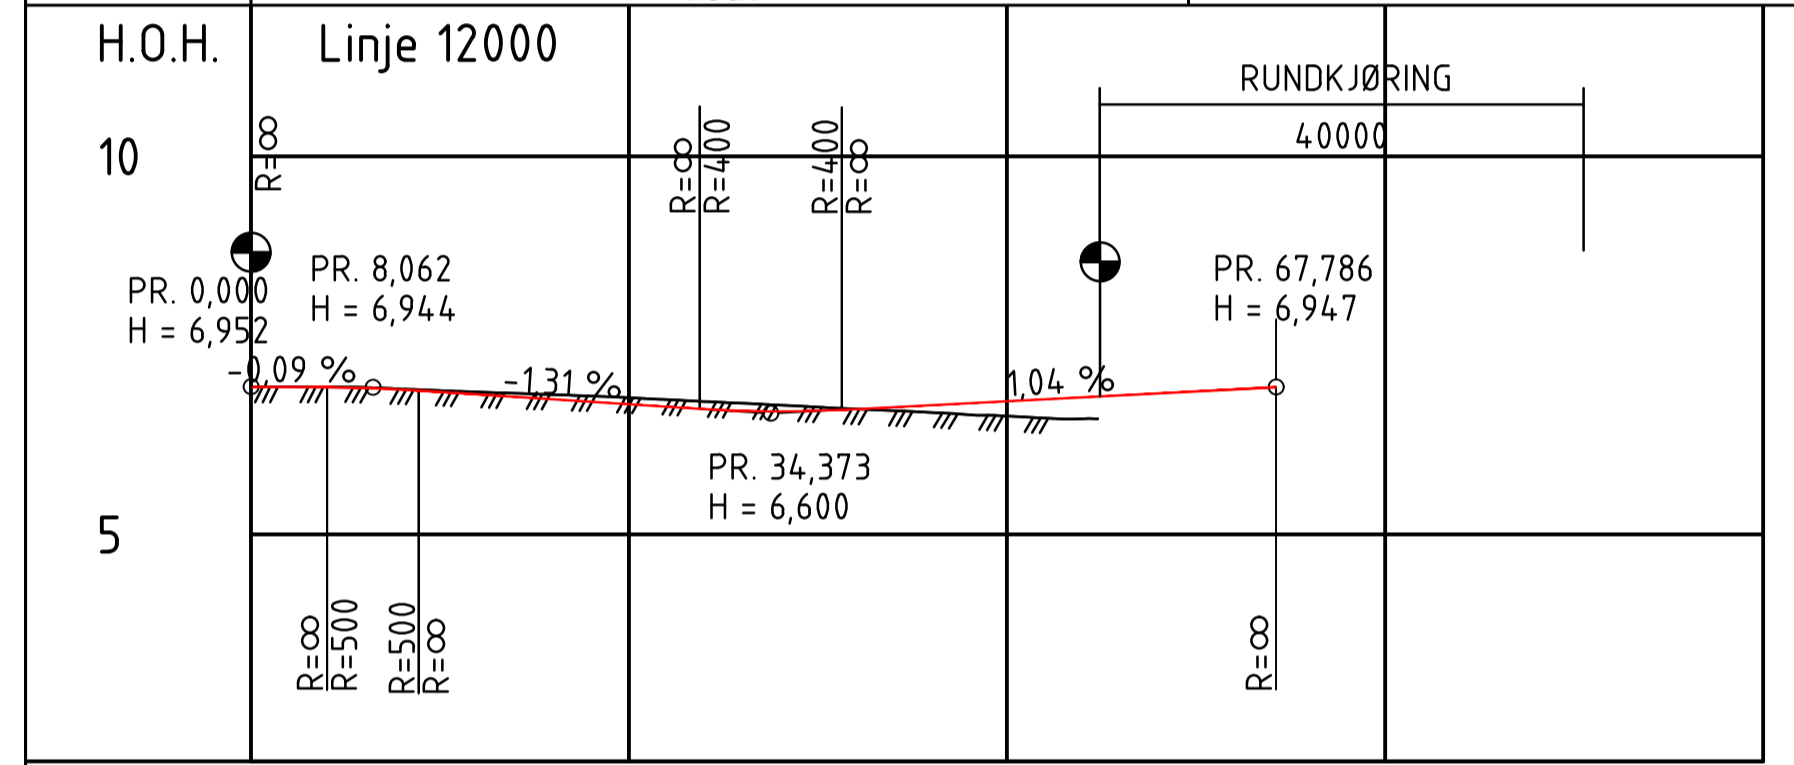

PROFIL NR.	0	25	50	75	100
HOR.KURV.	R=∞	R=-300	R=∞		
BREDDUTV.					
TVERRFALL					
H.k.j.b.k.	3,0%		2,8%	2,9%	1,6%
V.k.j.b.k.	3,0%		3,0%	1,0%	
OVERBYGN.T.		165CM			

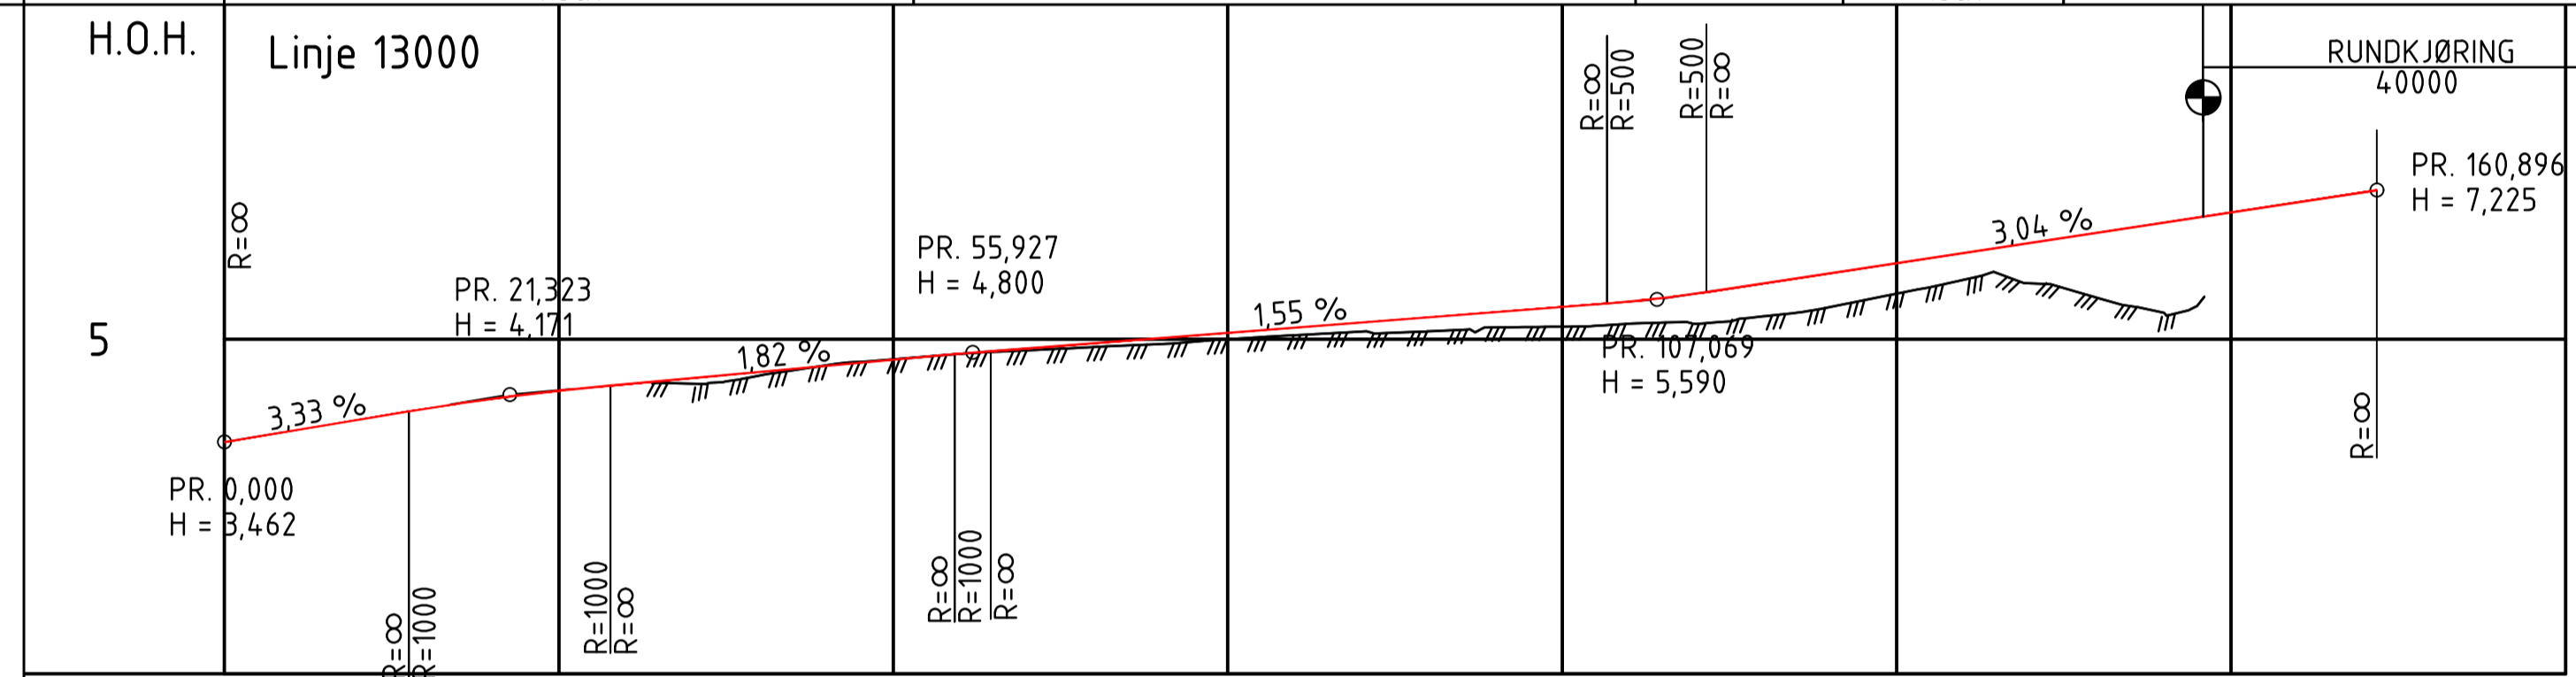

PROFIL NR.	0	25	50	75	100	125	150	175
HOR.KURV.	R=∞		R=-1000	R=∞		R=-145		R=∞
BREDDUTV.								
TVERRFALL								
H.k.j.b.k.		3,0%			2,9%	2,6%		1,1%
V.k.j.b.k.						3,0%		1,2%
OVERBYGN.T.						165CM		

TEGNFORKLARING

- Parsellgrense
- Veglinje
- Terrenglinje

MERKNADER

- Koordinatsystem: EUREF 89 UTM Sone 33
- Høydereferanse: NN2000

HENVISNINGER

- Se tegning: C101 Plan

Rev.	Rev. gjelder	Tegnet	Kontrollert	Godkjent	Dato
Oppdragsgiver		Tegnet	ER	Kontrollert	KM
Oppdrag	Kjempenhøy trafikale løsninger	Godkjent	BAP	Dato	07.07.2022
Tegningsstiftel	Lengdeprofil 11000,12000,13000,13100,40000	Målestokk	A1 - 1:500/1:100	Enhet	m
Tilbudstegning		Oppdrag nr.	22077	Tegning nr.	D101
P:\FAG\LOGO\AFRY\Finere Logo.png		Besøksadresse: Bassengbakken 1, 7042 Trondheim Postadresse: Bassengbakken 1, 7042 Trondheim TLF: +47 24 10 10			