


VESTERÅLSGATA

LINJE 21000

LINJE 11000/12000

NORMALPROFIL

M 1:50

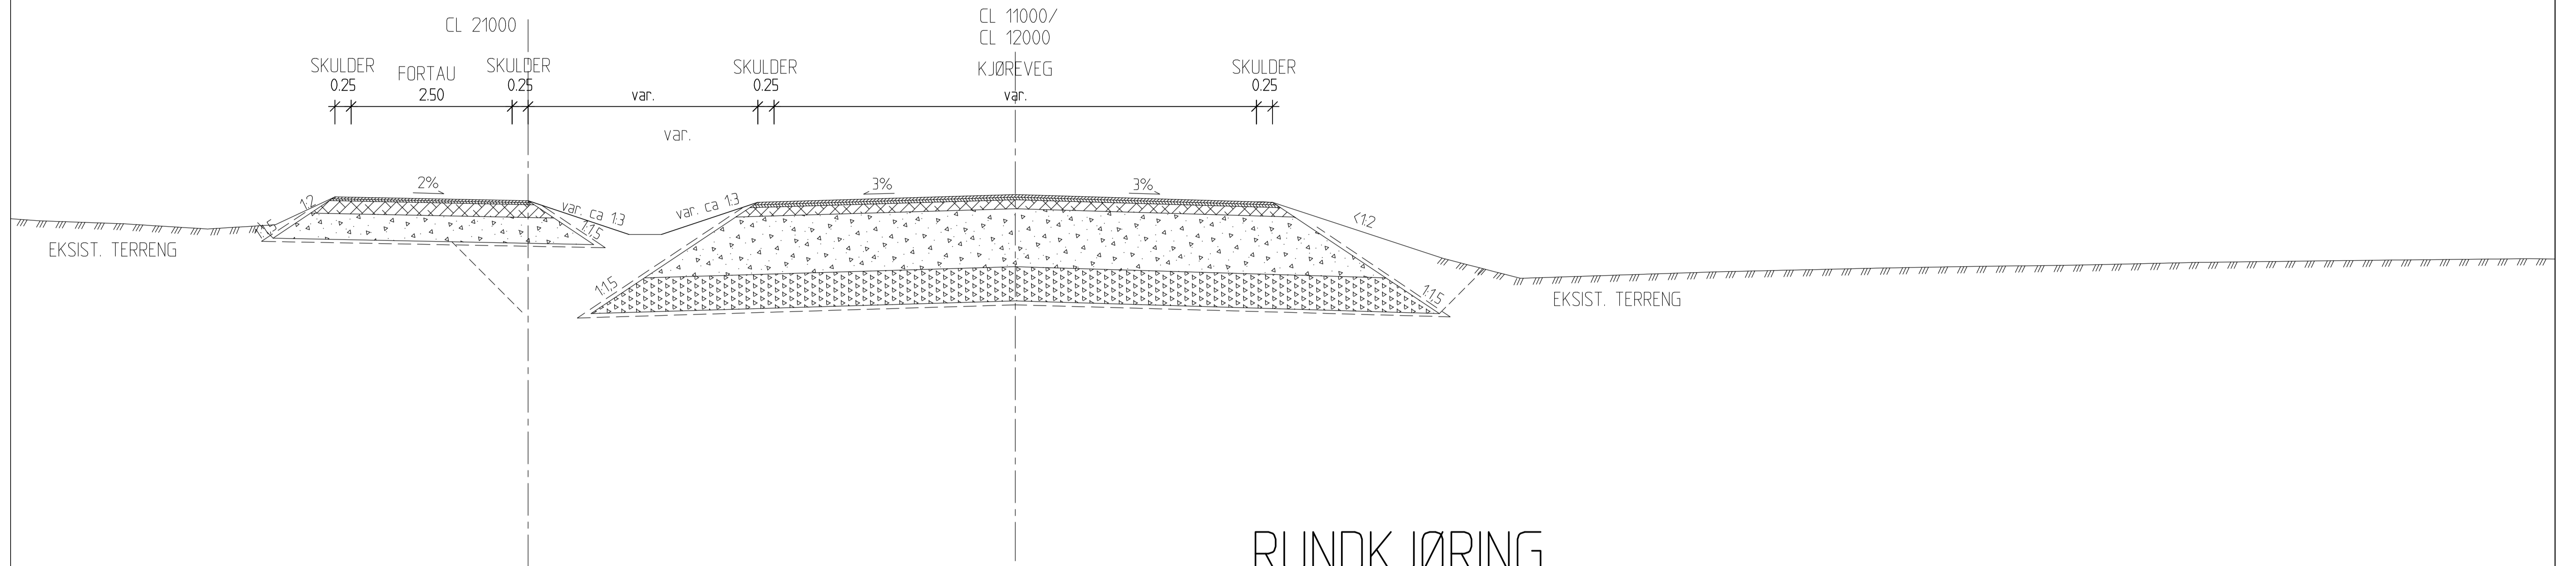


RUNDKJØRING

LINJE 40000

NORMALPROFIL

M 1:50

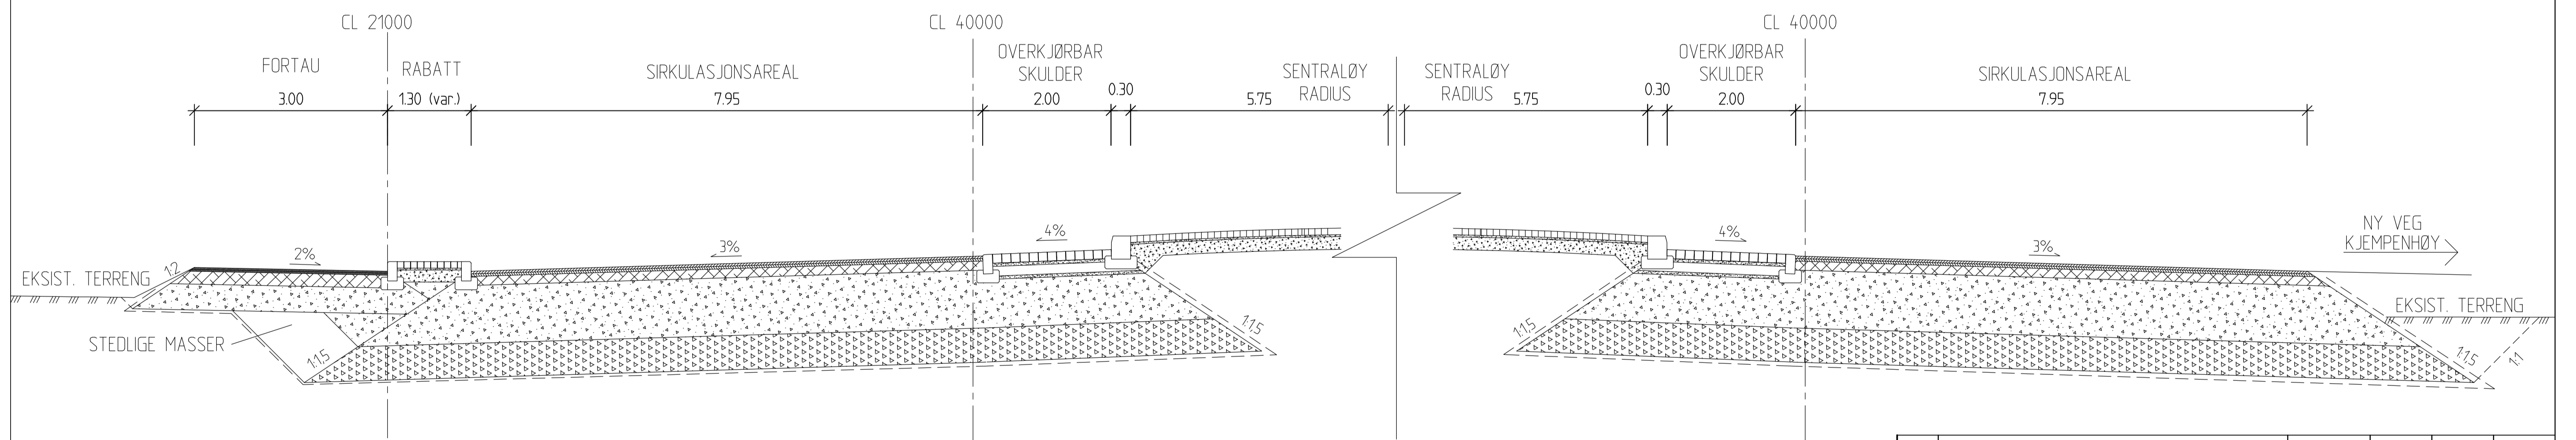

TEGNFORKLARING

Terreng

MERKNADER

- Koordinatsystem: EUREF 89 UTM Sone 33
- Høydereferanse: NN2000

TRAFIKKDATA

- ÅDT 8400 (2019)
- ÅDT-T 15%
- Årlig vekst (p) 2%
- Trafikkgruppe F
- Undergrunn strandavsetninger T3
- Bæreevnegruppe 5

HENVISNINGER

Se tegning:

- C101 Plan, Vegmodeller 11000, 12000, 13000, 13100, 21000, 40000, 14000, 14100, 14150
- J101 Detalj og prinsipp, Kantstein
- J102 Detalj og prinsipp, Rundkjøring og parkeringsstommer
- J103 Detalj og prinsipp, Utkiling
- J101 Plan kantsteinoversikt

Rev.	Rev. gjelder	Tegnet	Kontrollert	Godkjent	Dato
Oppdragsgiver		Tegnet	ER		
		Kontrollert	KM		
		Godkjent	BAP		
Oppdrag		Dato			
Kjempenhøy trafikale løsninger		07.07.2022			
		Målestokk	A1 - som angitt		Enhet
				m	
Tegningsittel		Oppdrag nr.			
Normalprofil		22077			
Vegmodell 11000/12000, 21000, 40000		Tegning nr.		Rev.	
TILBUDSTEGNING		F102		-	
P:\FAG\LOGO\AFRY\Finere Logo.png		Besøksadresse: Bassengbakken 1, 7042 Trondheim Postadresse: Bassengbakken 1, 7042 Trondheim TLF.: +47 24 10 10 10			