



## OV 500 (DV) Di, DR 160 DV, SP 315 og VL 180

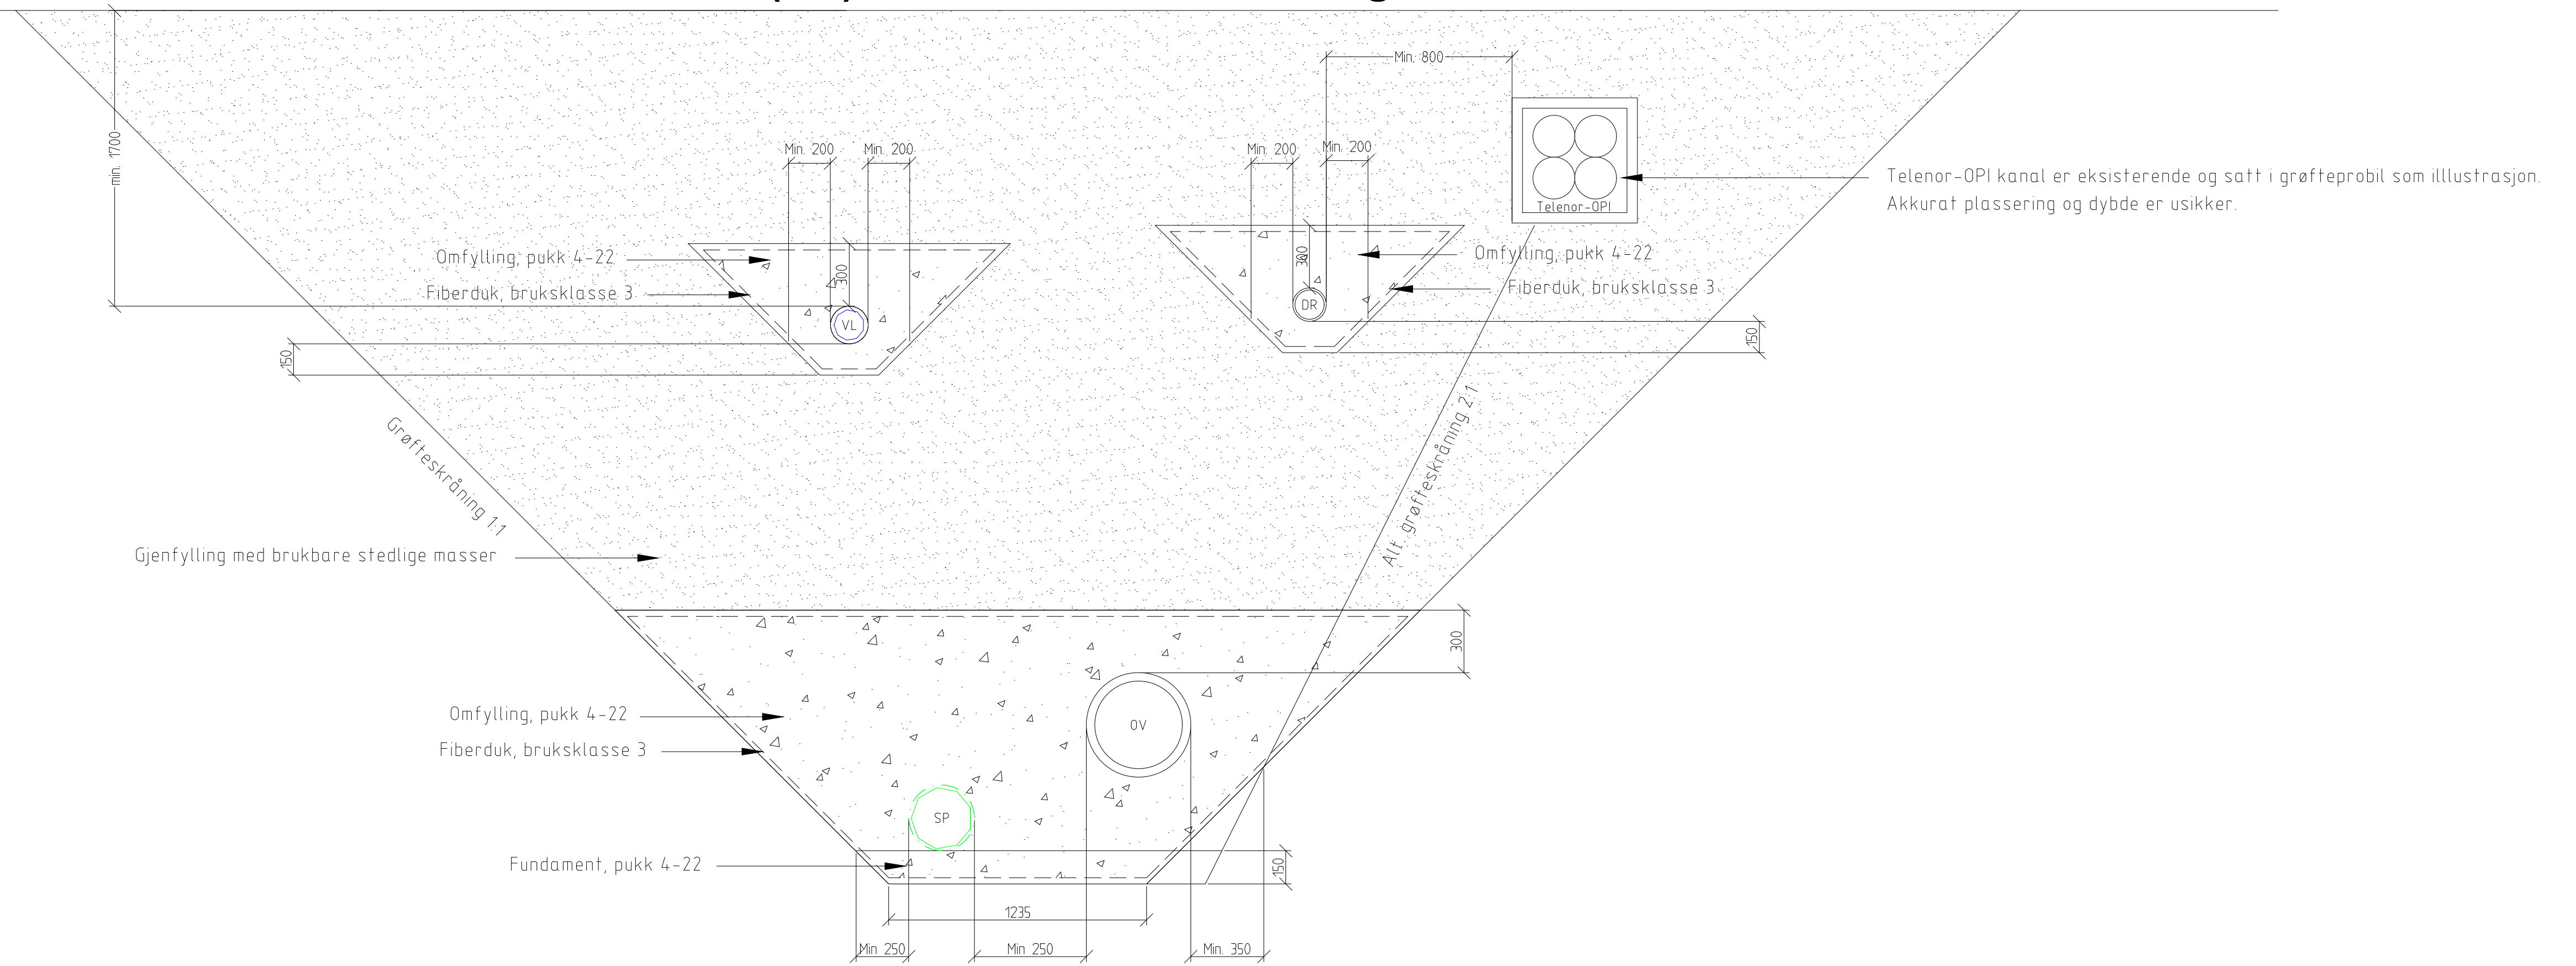

## OV 400 (DV) Di, DR 160 DV, SP 315 og VL 180

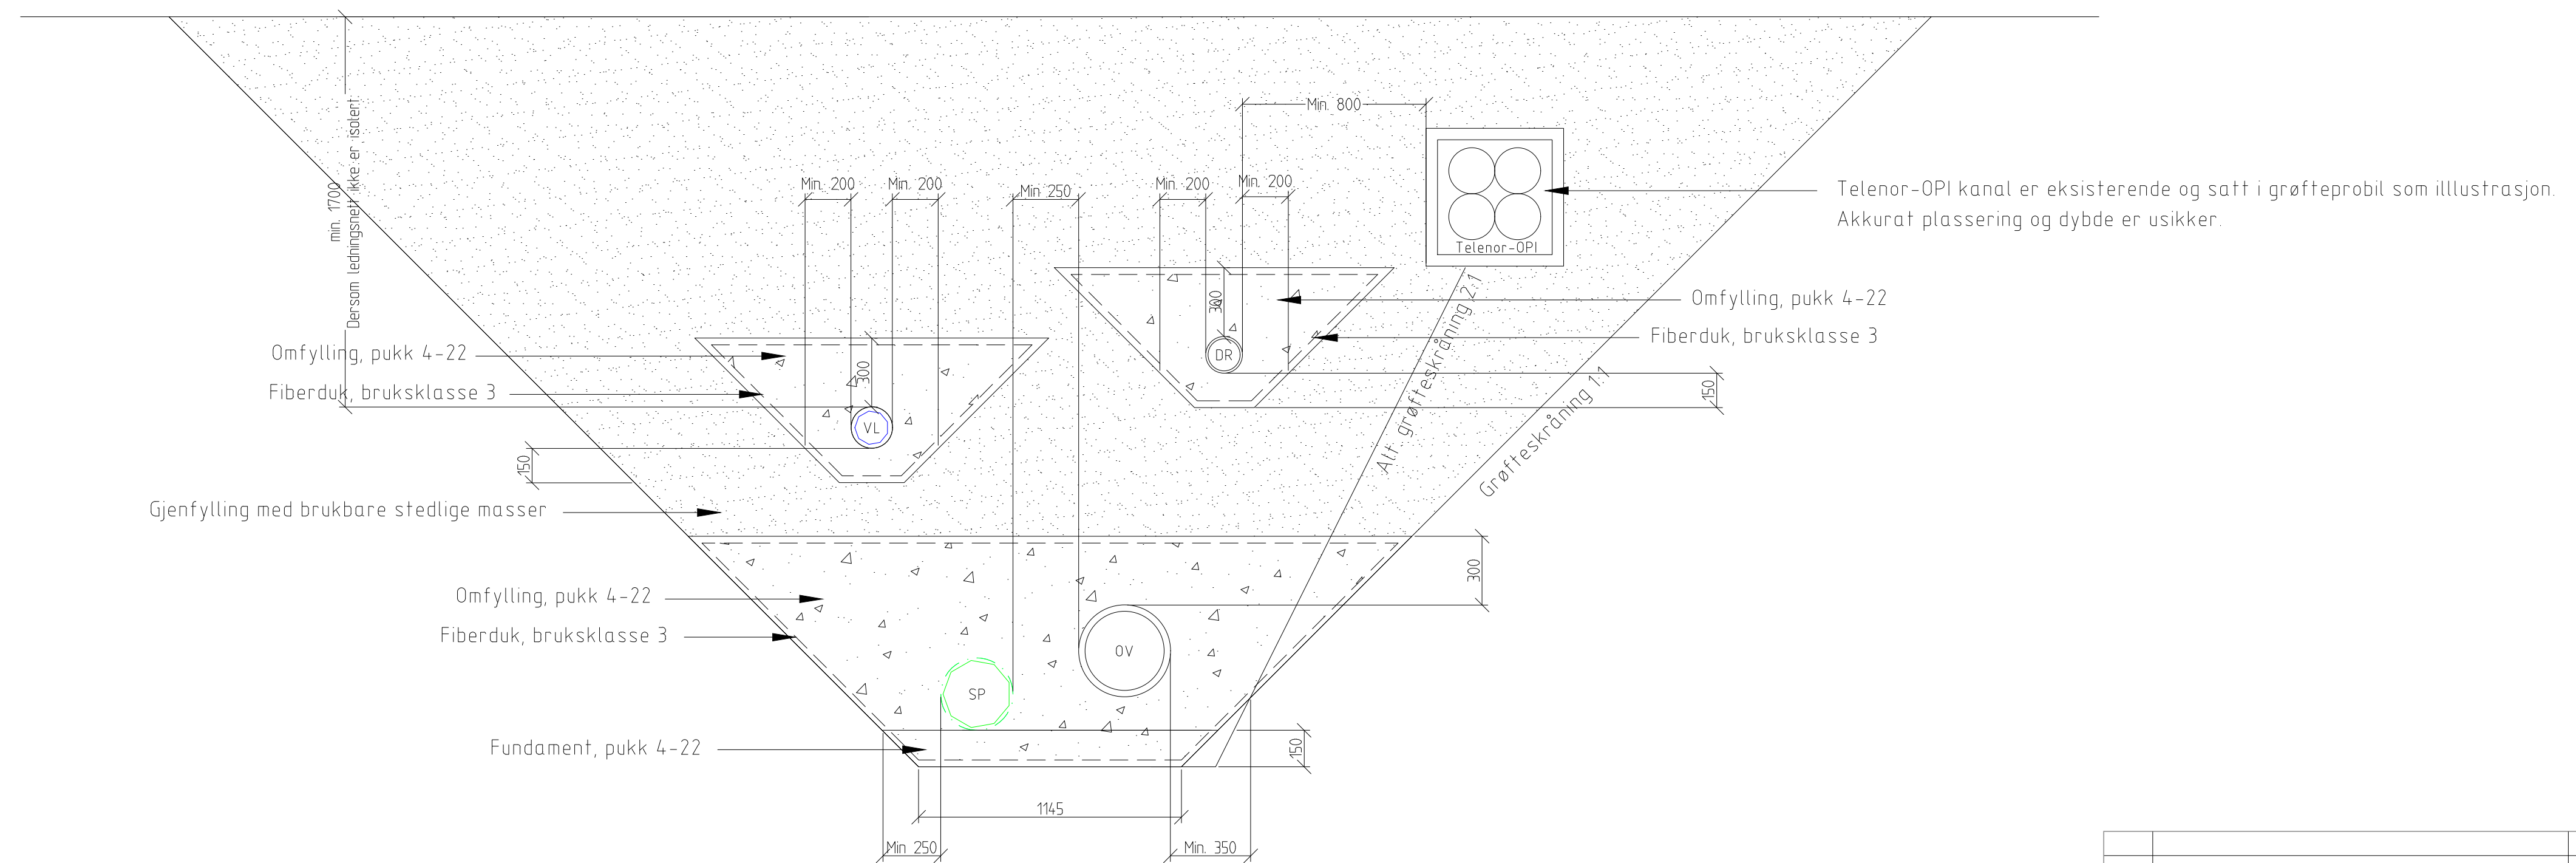

### MERKNADER

- Koordinatsystem: ETRS89 UTM33
- Høyderef: NN2000

Grøfteskråning iht. arbeidstilsynets retningslinjer og forskrift 19.1185

Grøftesnittet er tegnet med miste avstand til eksist. Telenor-OPI. Avstand til ledningsnett variere, dybde er usikker.

### HENVISNINGER

- VA-norm Sortland kommune
- GH101 - Plantegning VA
- GH102-GH104 og GH111-GH112 - Lengdeprofiler DR/OV
- GH501-GH504 og GH511-GH513 - Kumskisser sandfang og overvannskummer

Rev.	Rev. gjelder	Tegnet	Kontrollert	Godkjent	Dato
Oppdragsgiver	Sortland kommune	Tegnet	ST	Kontrollert	FPF
		Godkjent	BAP		
Oppdrag	Kjempenhøy trafikale løsninger	Dato	07.07.2022	Målestokk	1:20 (A1)
		Oppdrag nr.	22077	Enhet	mm
Tegningsstiftel	Grøftesnitt Strandgata Anbudstegninger	Tegning nr.	GH302	Rev.	
		Besøksadresse: Bassegbakken 1, 7042 Trondheim Postadresse: Postboks 1263, 7492 Trondheim Tlf: +47 24 10 10 10			