


# Utkiling av grøftebunn Ved overgang fjell/jord

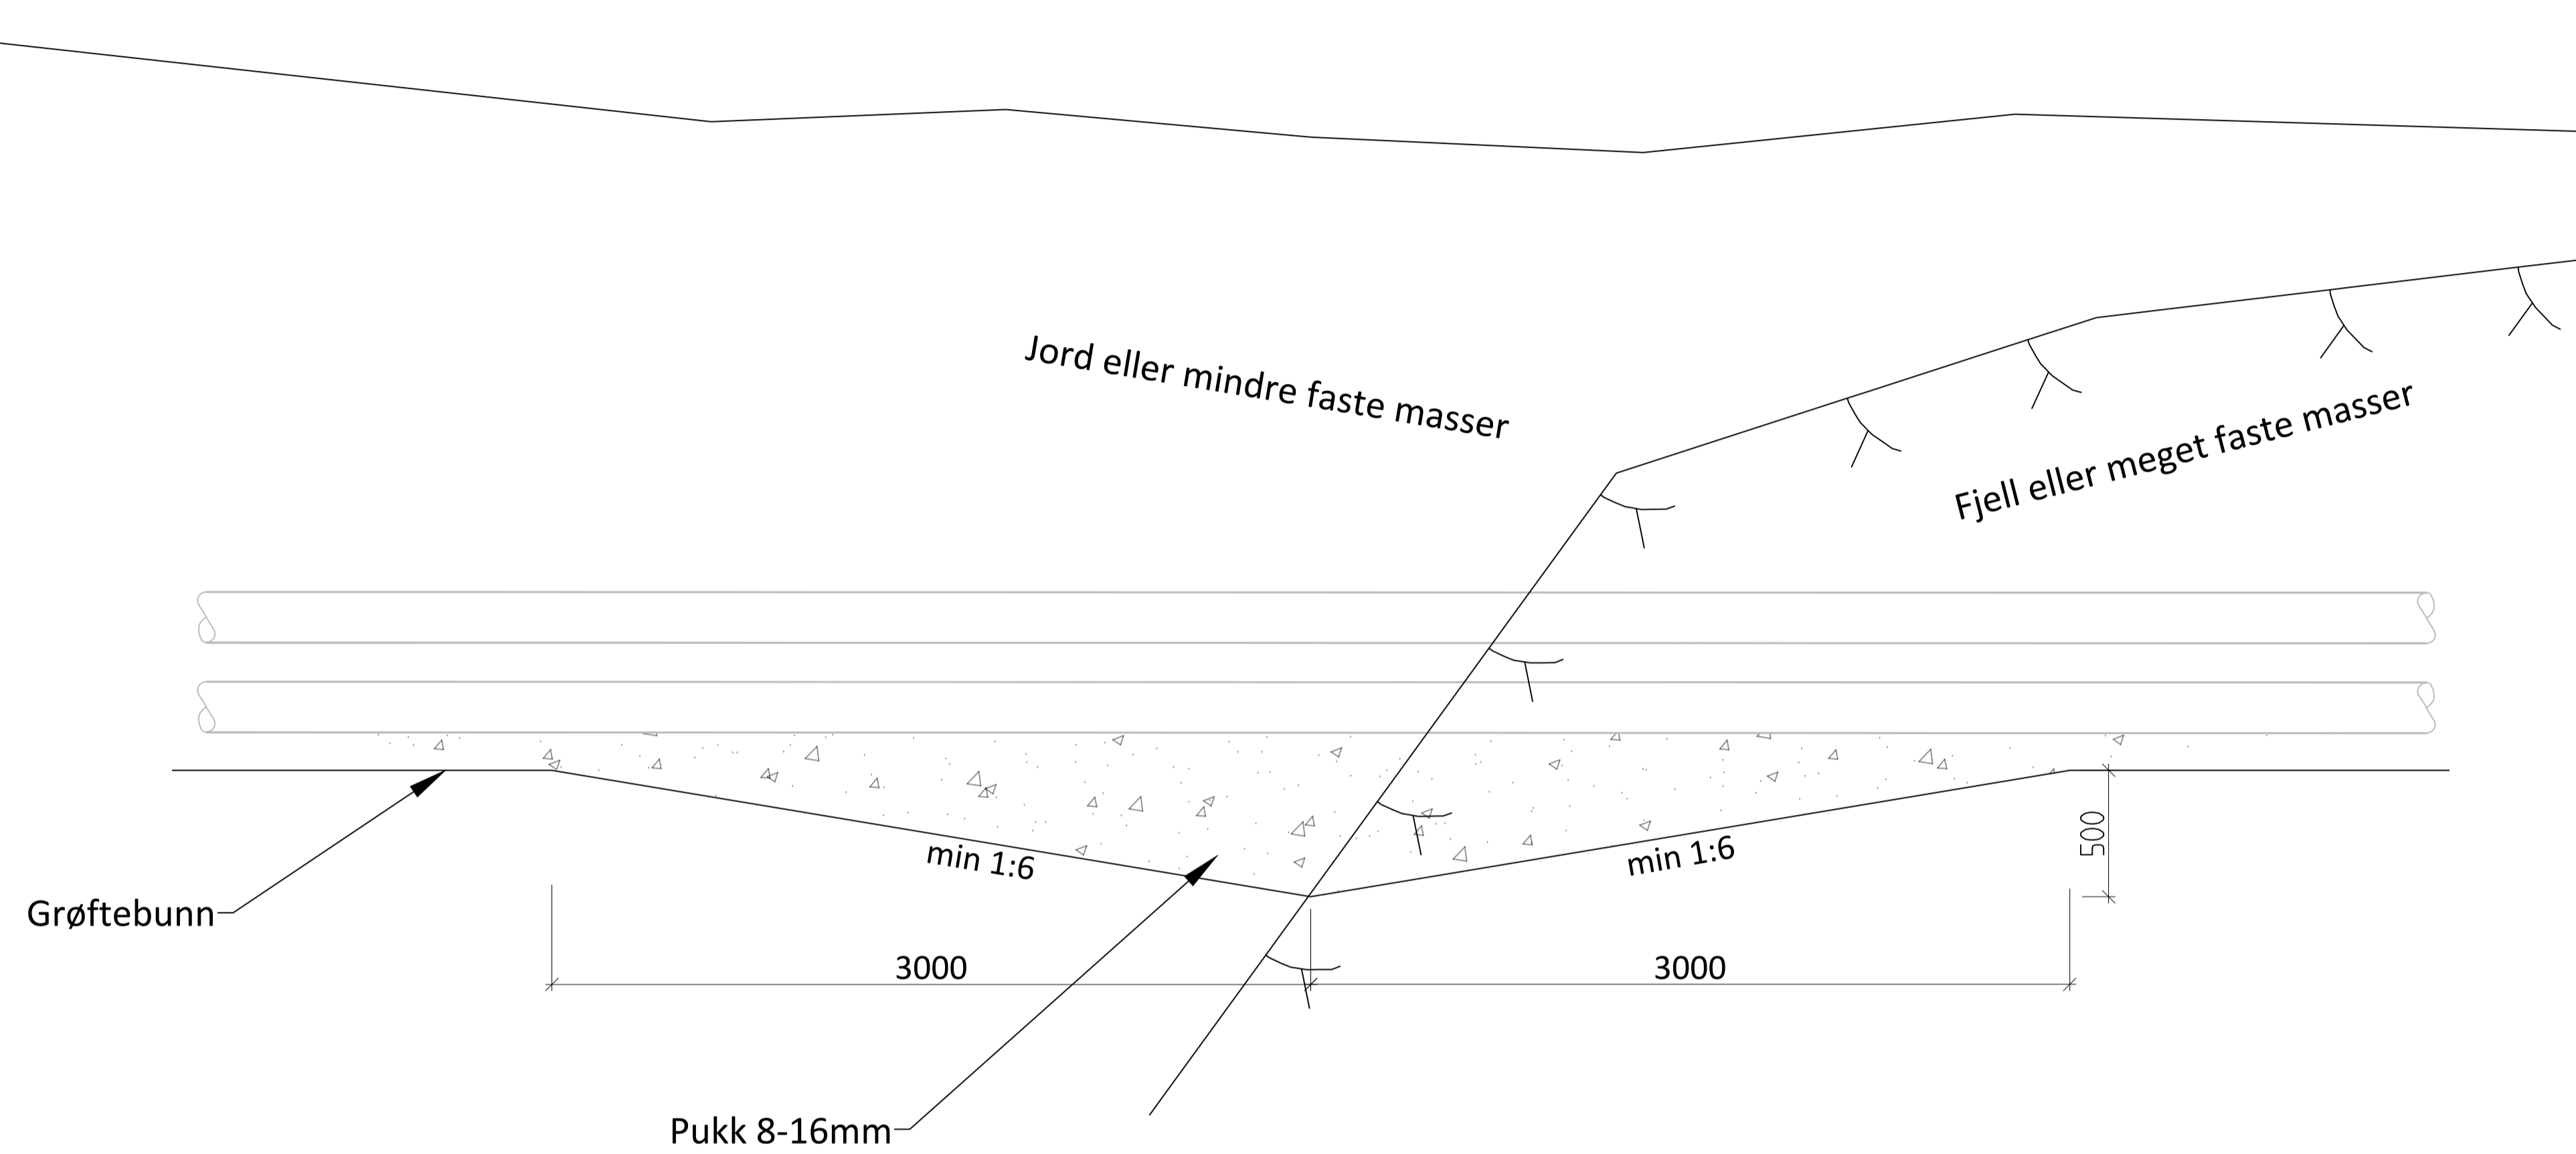

Der grunnforholdene i ledningsgrøfta skifter fra fjell til løsmasse, eller fra en tett til en løs jordart, sprenges og graves kile (utspissing).  
I kilen utlegges egnet komprimerbar grus eller finpukk -lett komprimering.

## TEGNFORKLARING

## MERKNADER

- Koordinatsystem: ETRS89 UTM33
- Høydefref: NN2000
- Graveskråning vil avhenge av massenes beskaffenhet

Grøfteskråning iht. arbeidstilsynets retningslinjer og forskrift 19.1185

## HENVISNINGER

- VA-norm Sortland kommune
- GH101 - Plantegning VA
- GH102-GH104 og GH111-GH112 - Lengdeprofiler
- GH501-GH504 og GH511-GH515 - Kumskisser sandfang og kummer

Rev.	Rev. gjelder	Tegnet	Kontrollert	Godkjent	Dato
Oppdragsgiver SORTLAND KOMMUNE		Tegnet SM	Kontrollert FPF	Godkjent TES	
Oppdrag Kjempehøy trafikale løsning		Dato 07.07.2022			
		Målestokk 1:20 (A1)	Enhet mm		
Tegningsstiftel Utkiling grøftebunn		Oppdrag nr.		Rev.	
Arbeidstegning		Tegning nr. GH310			
		Besøksadresse: Bassengbakken 1 Postadresse: 7042 TRONDHEIM TLF: 24 10 10			
RE's arkivnr: 1\22217 - Markveien nord - prosjektering\02 Arbeidskatalog\01 Tegninger\02 Profiltegninger\UAT_GH300_Grøfteskråning.dwg					