




PLAN
1:200

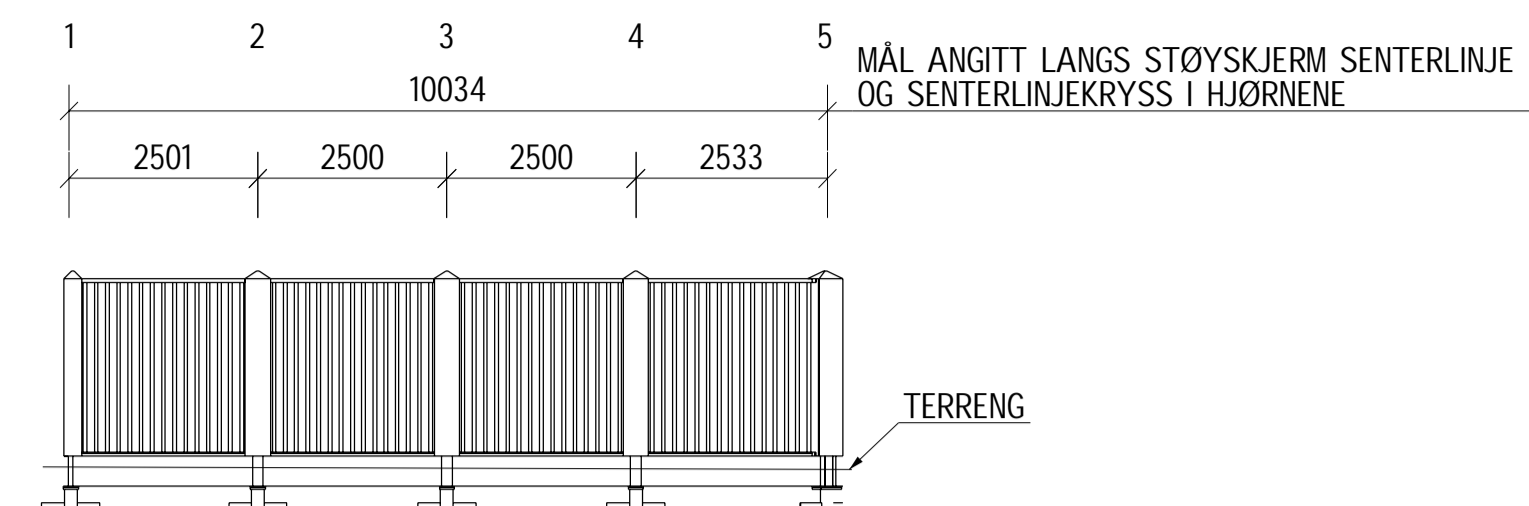


OPPRISS A - A
1:100

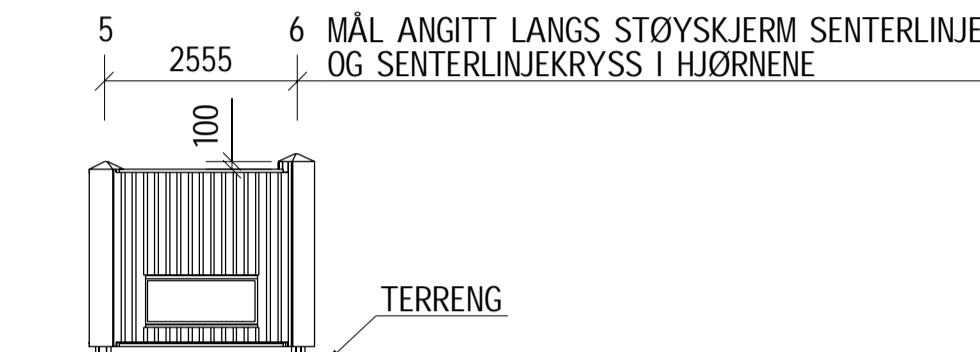


OPPRISS B - B
1:100

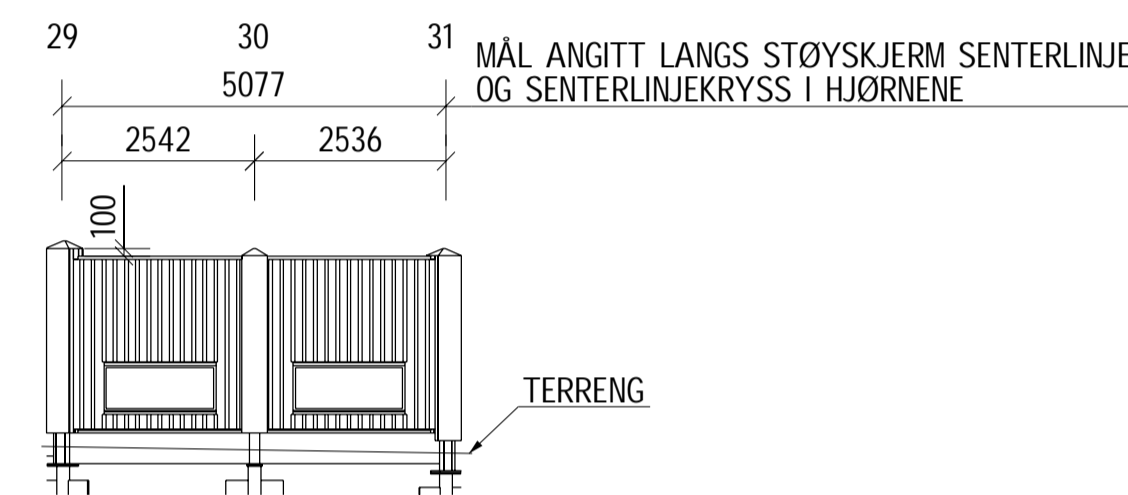


OPPRISS D - D
1:100

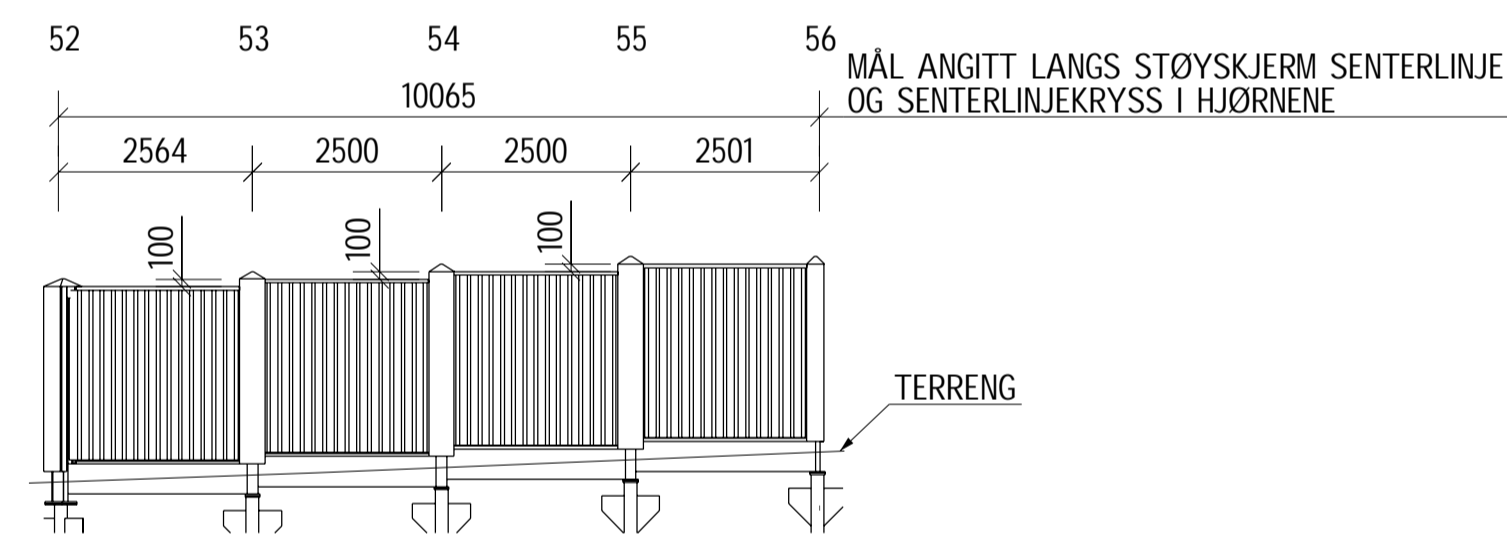

OPPRISS F - F
1:100

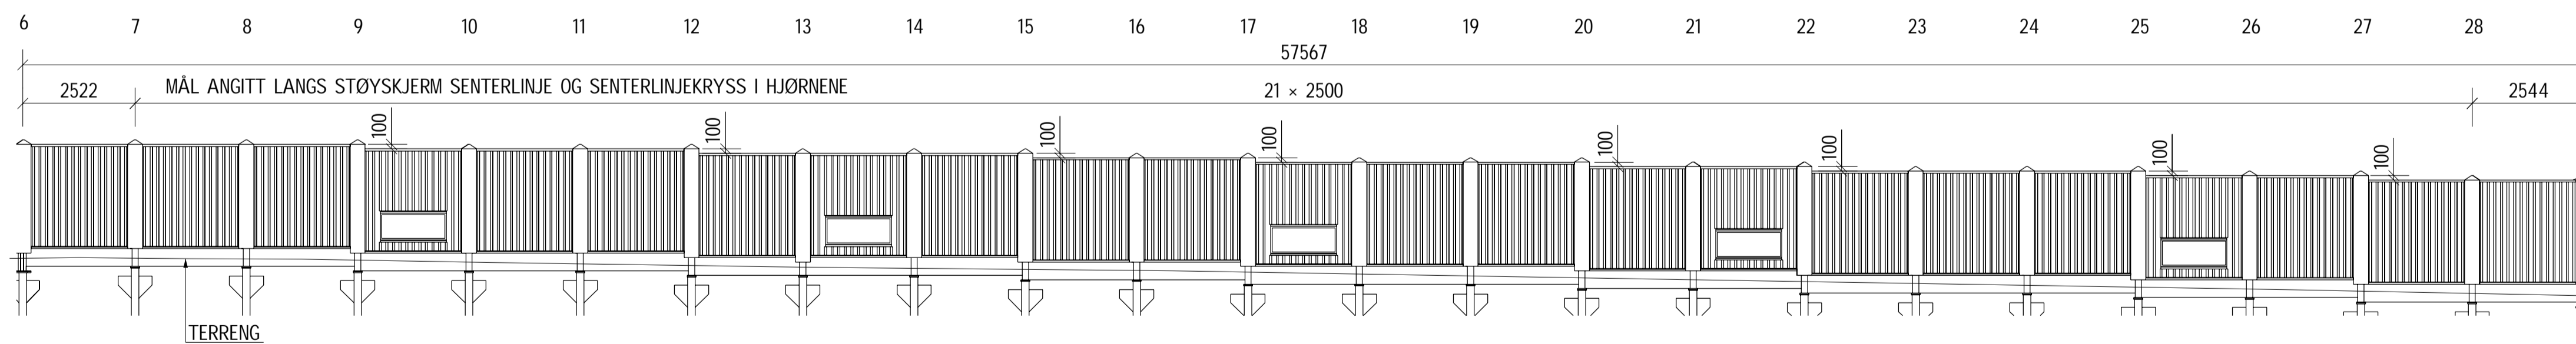

OPPRISS C - C
1:100

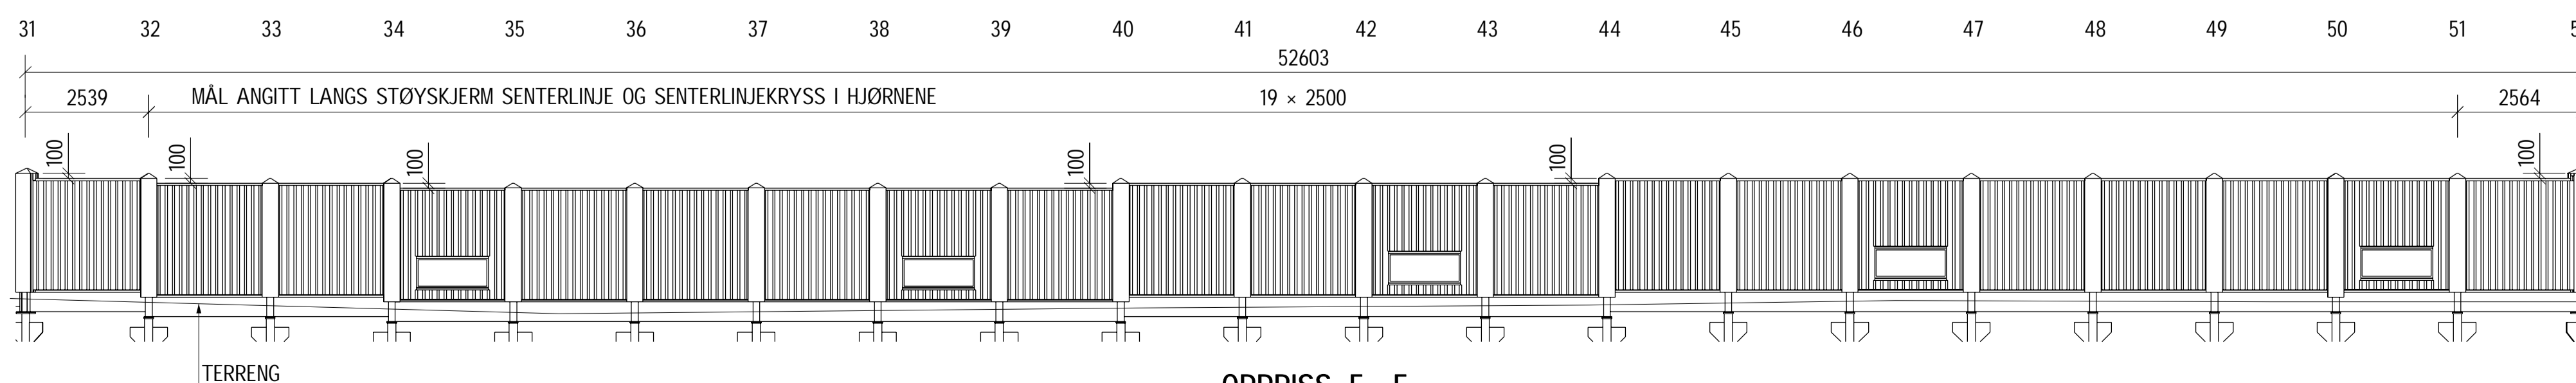


OPPRISS E - E
1:100

MERKNADER

- STÅL:**
STOLPER/PLATER: S355J2
-ALT STÅLMATERIAL SKAL VARMFORSINKES IHT. HB R762, PROSESS 85.342, TYKKELSE MIN 65 µm, UNNTATT INNSTØPTE GJENGESTAG.
- BETONG/ARMERING:**
BETONGKVALITET: B35 SV-40
ARMERING: B500NC
KONTROLLKLASSE: NORMAL KONTROLL
- TRE:**
-ALLE TREMATERIALER SKAL VÆRE TRYKKIMPREGNERT KLASSE AB, UNNTATT BUNNDRAGER SOM SKAL VÆRE TRYKKIMPREGNERT KLASSE A.
-ALLE SPIKER OG SKRUEER SKAL VÆRE GALVANISERTE.

FUNDAMENNR.	X(m)	Y(m)	P1	X(m)	Y(m)	P2	KOTE UK FOTPLATE / OK VINGEFUNDAMENT

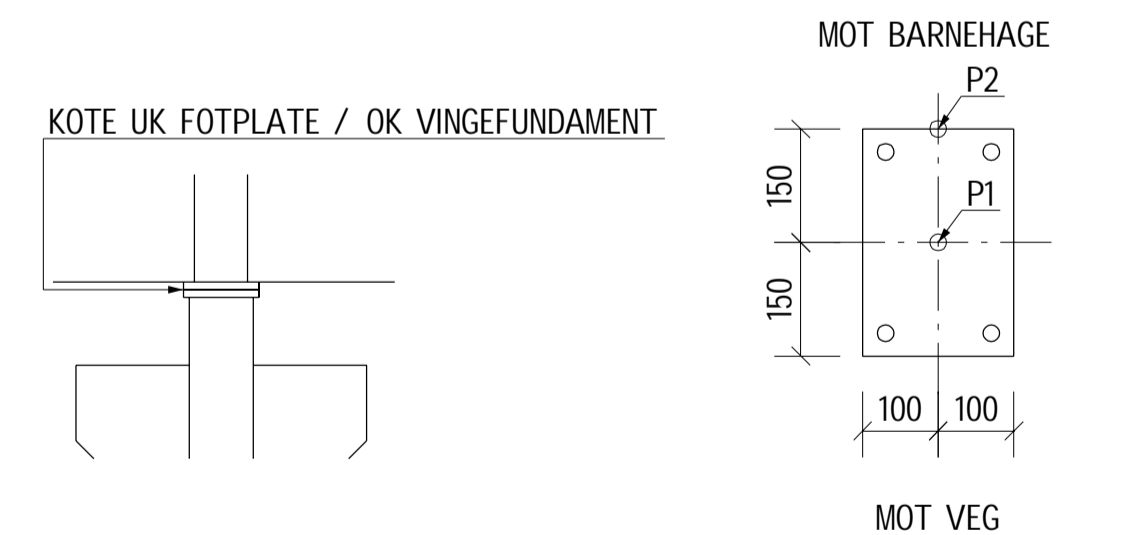

STIKNINGSDATA, 1:20
VISER HVOR STIKNINGSDATA ER
ANGITT FOR FUNDAMENT

STIKNINGSDATA, 1:10
VISER HVOR STIKNINGSDATA ER
ANGITT FOR FUNDAMENT

Rev.	Revisjonen gjelder	Utarb.	Kontr.	Godkjent	Dato
Kjempenhøy Trafikale Løsninger		Sortland kommune		Tegningsdato 2022-07-07	
STØYSKJERM OVERSIKTSTEGNING		AFRY		Bestiller Sortland kommune	
Konkurransesgrunnlag		AFRY		Prosjekt av AFRY	
Utarbeidet av IS		Kontrollert av RSP		Godkjent BAP	
Konsulentarkiv		Tegningsnummer / revisjonsbokstav		22077	
Koordnatsystem		EUREF 89 UTM 33/AN2000		Prosjektnummer 22077	
Kontrollert av		Godkjent av		Konsulentarkiv	
Konsulentarkiv		Tegningsnummer / revisjonsbokstav		K101	