


X7776950

X7776900

X7776850

X7776800

X7776750

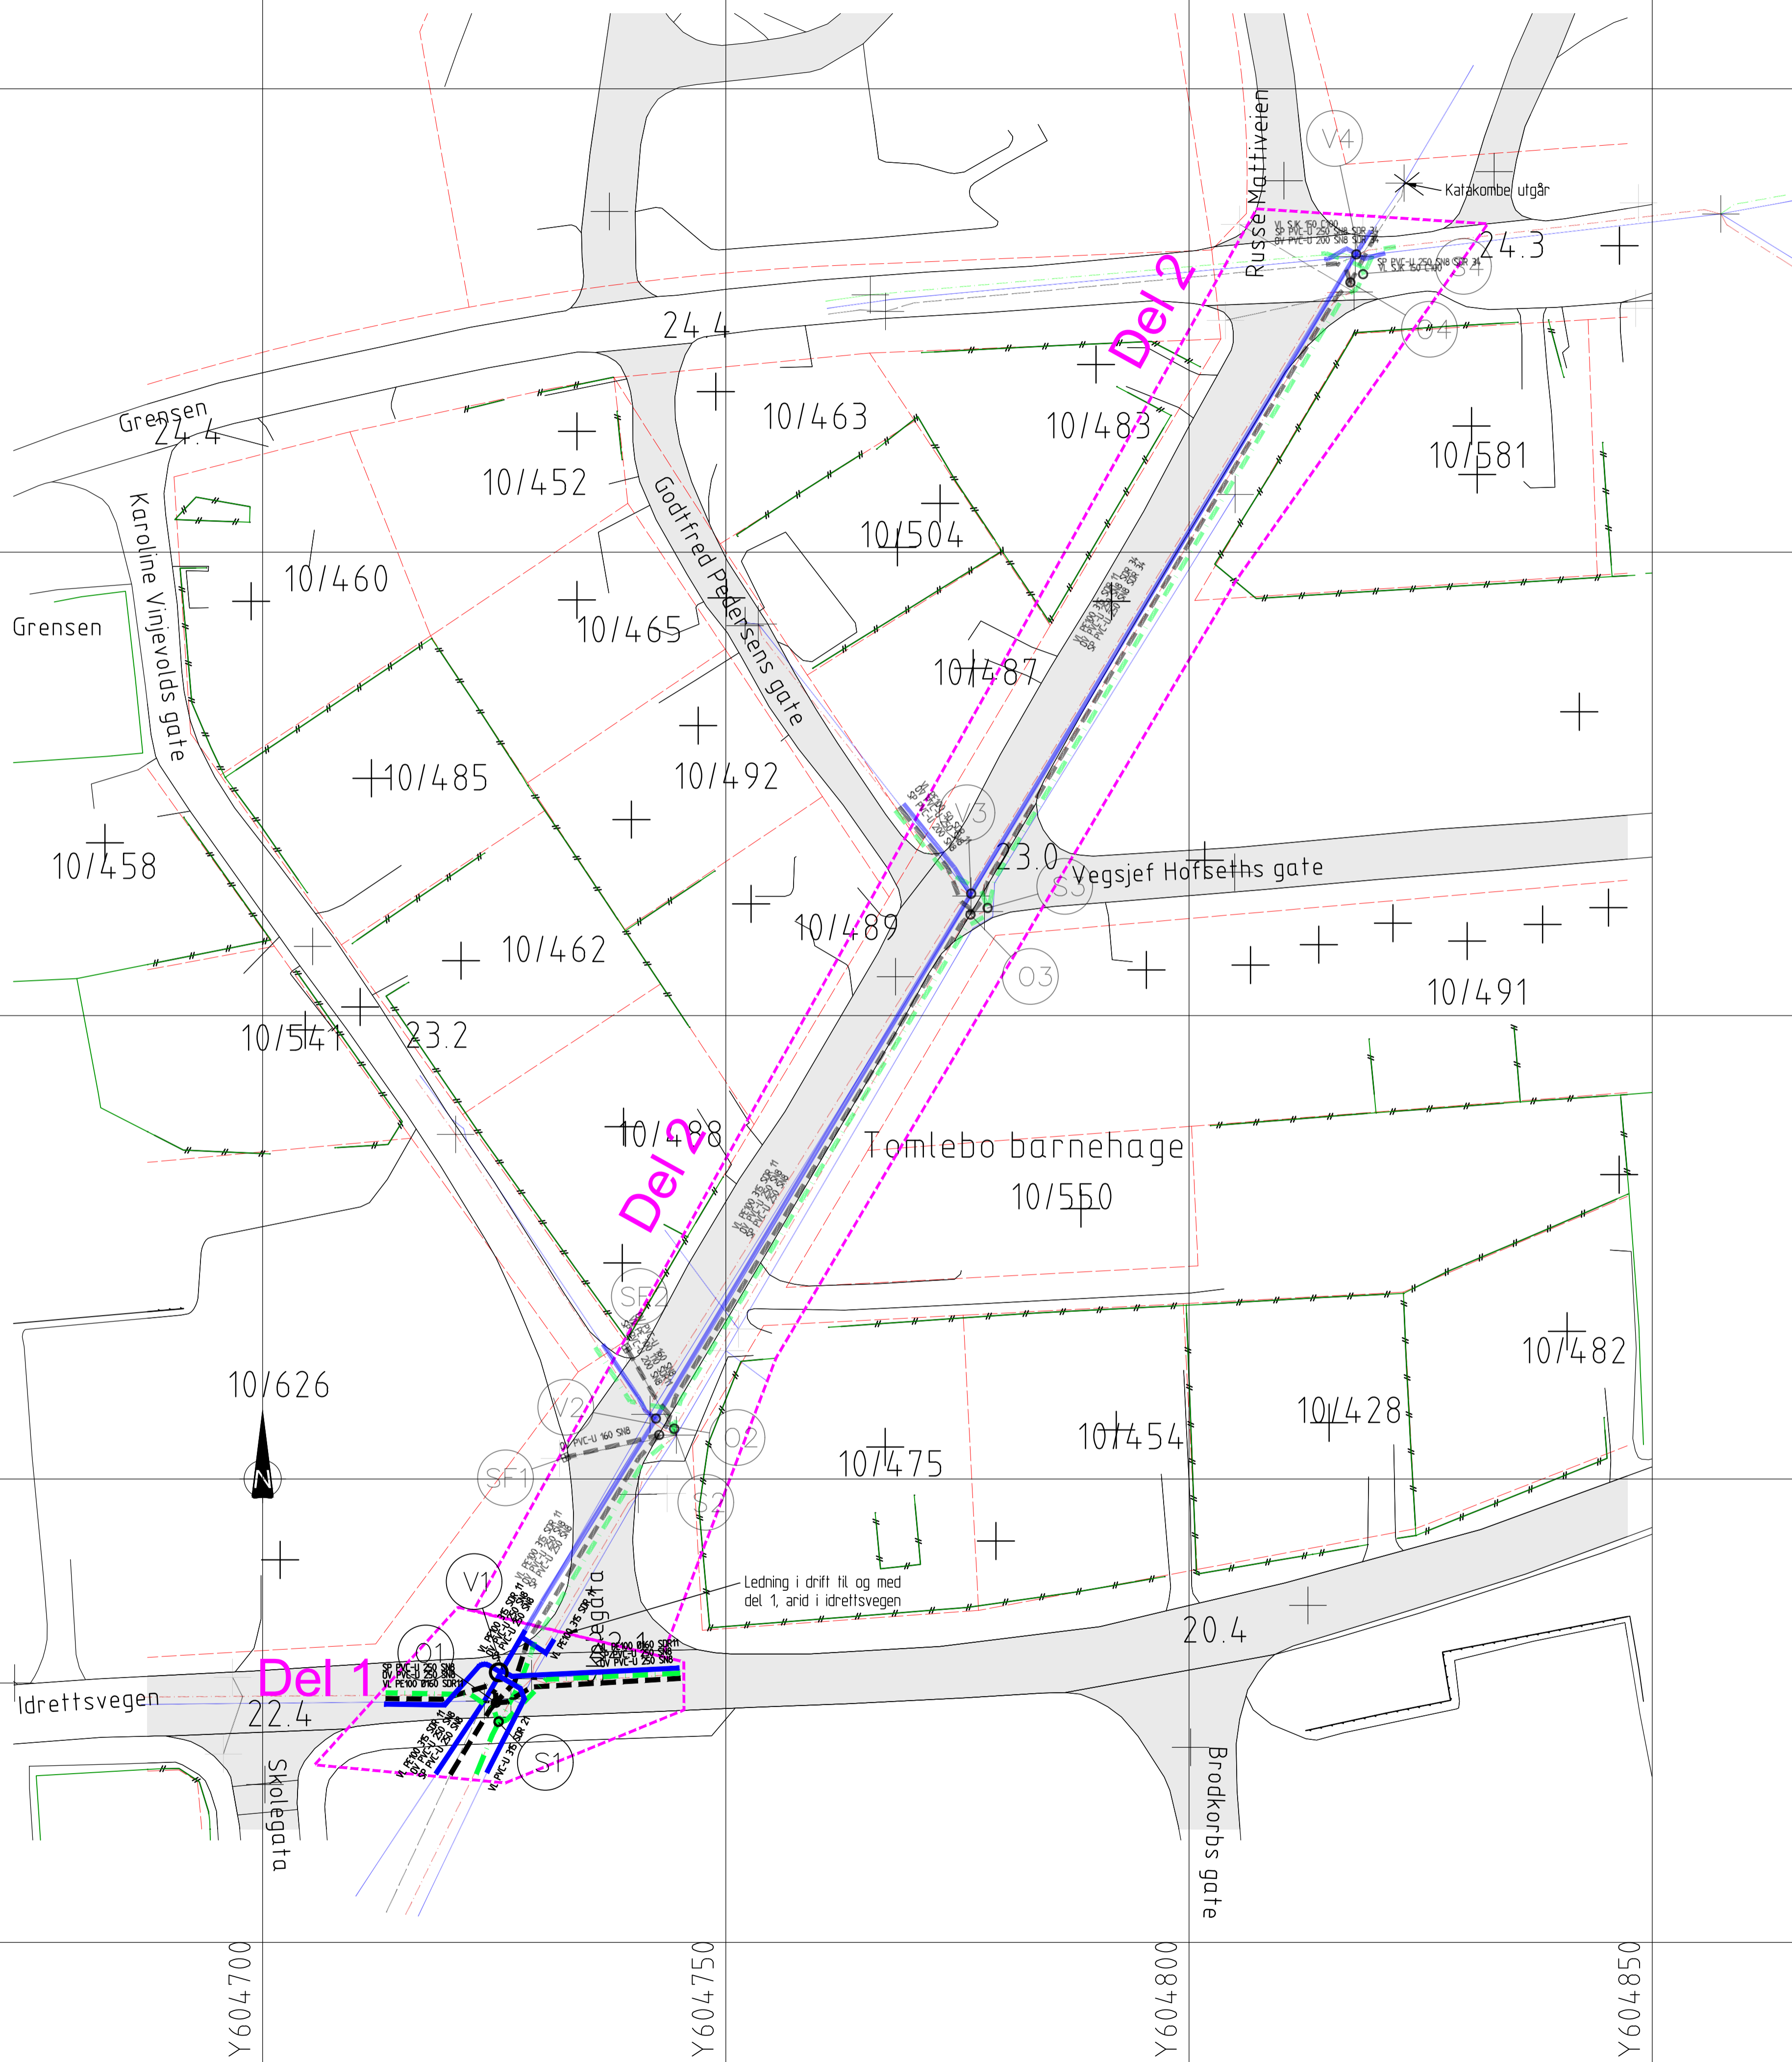

TEGNFORKLARING:

	Prosjektert	Eksisterende
Vannledning	VL	VL
Spillvann	SP	SP
Avløp felles	AF	AF
Overvann	OV	OV
entreprisegrense		
Kum	○	⊕
Kumnummer	V1/O1/S1	

Status	Rev.	Endring	Utført	Kontr.	Ansv.	Dato
Vadsø kommune			NOANET	NOB.BE	NOPEDE	15.06.2022
Skolegata del 1			Målestokk	Format		A1
VAO plantegning			Oppdragsleder:	Kjell H Strandli		
TILBUDSTEGNING			Koordinatsystem:	UTM 35		
			Oppdragsnr.	10231165		
SWECO			Løpenummer:	Rev:		100
SWEKO Norge AS HVALMAR, SCHANSENS GATE 23, 0008 TRONDHØI TLF: 77 60 09 00 FAX: 77 60 09 01			p:\324\2\10231165_vann_og_avløpsrehabilitering_vadsø\01\017_modeller_og_tegninger\kv_1a\kvag_plattefoto_marsdag_4_jul_2022\014_06			