



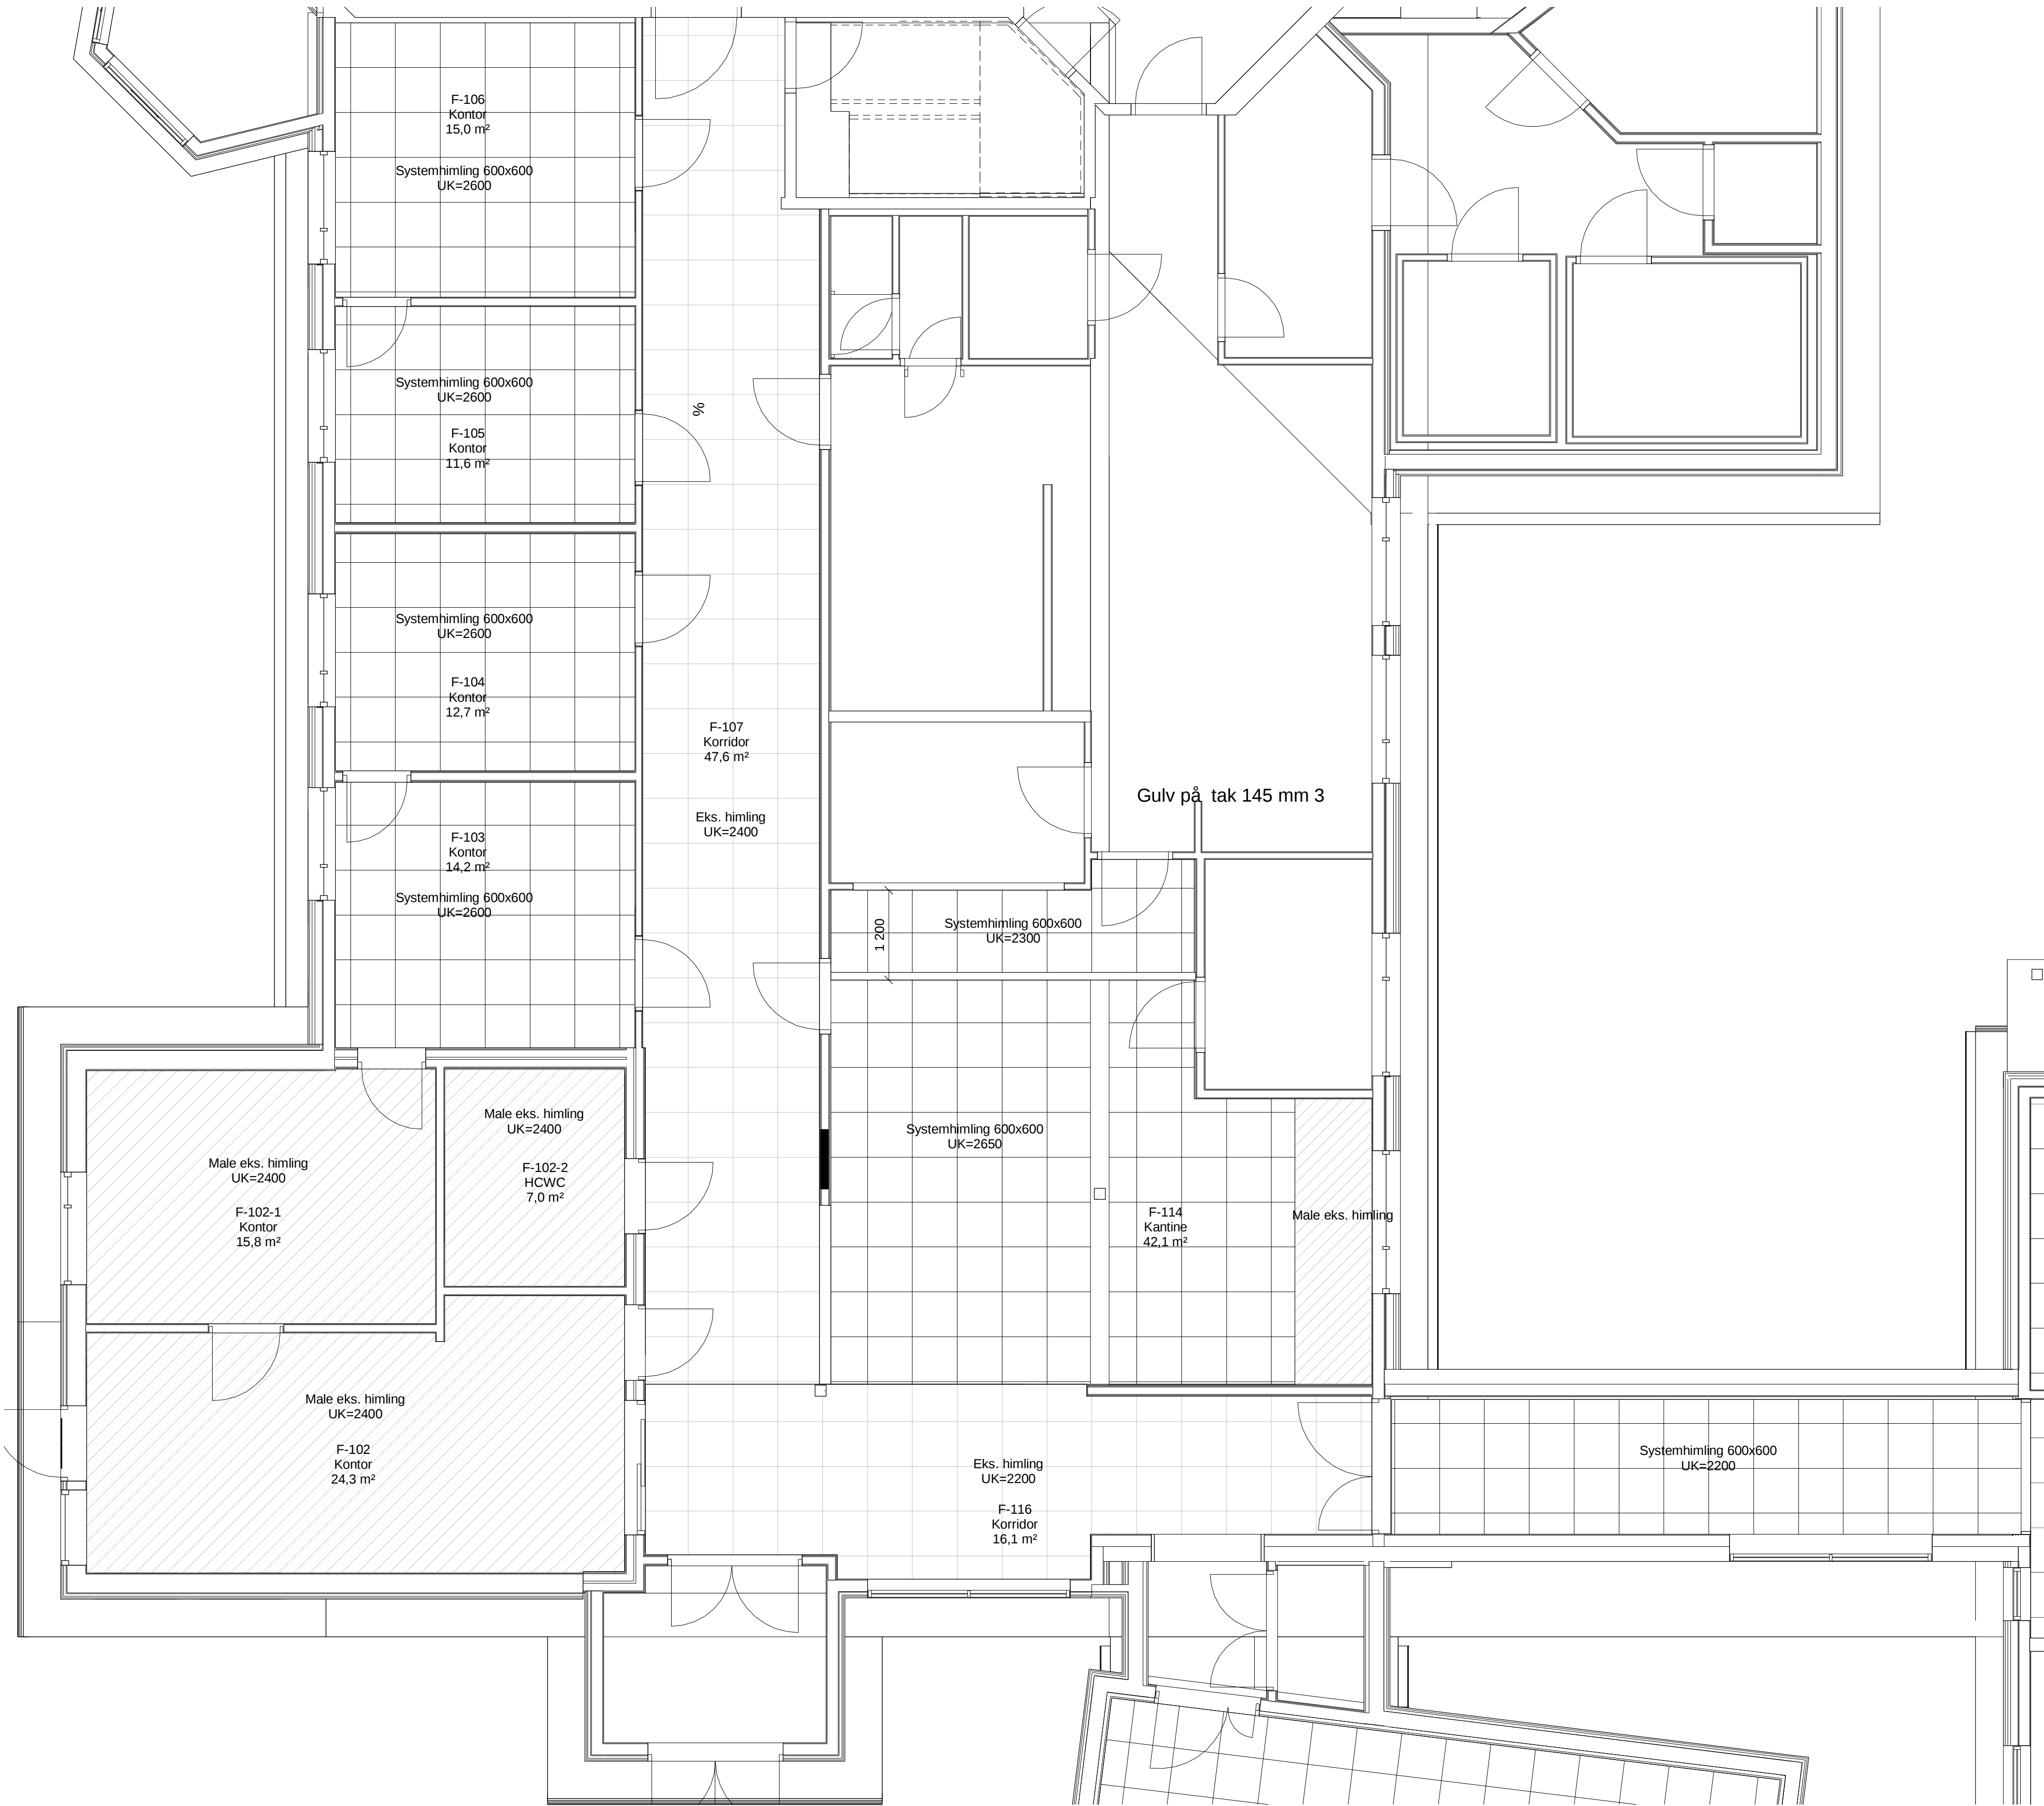

Tegningsnummer	Revisjon
A-30-01-11	01

OVERSIKTSPLAN

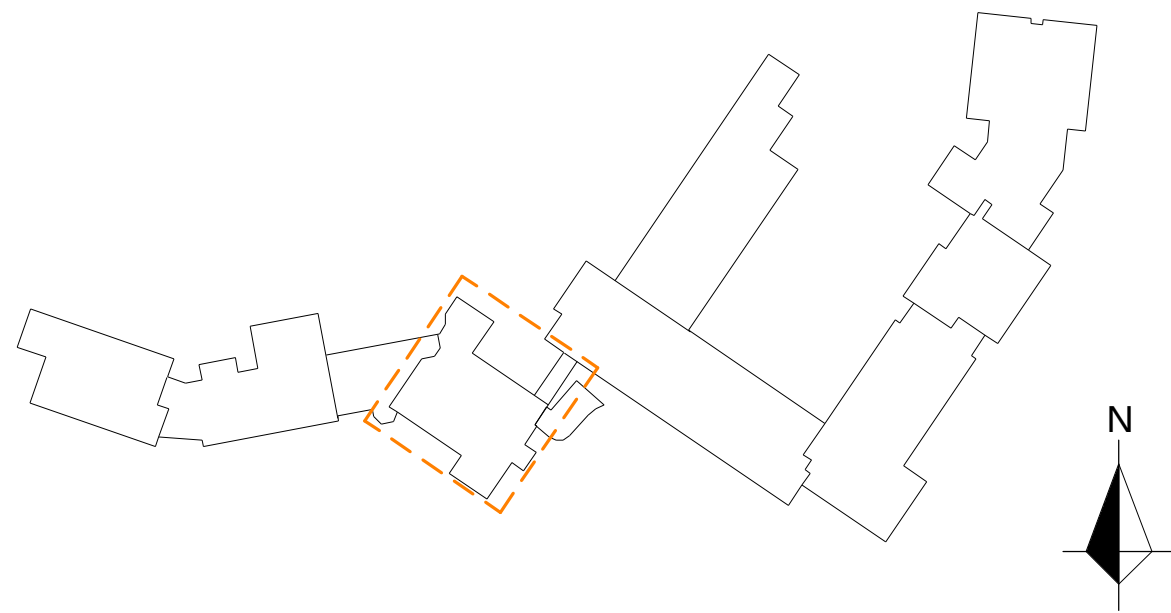

01	2022-07-05	Anbudstegninger	raghyn	ervin	
Rev.	Dato	Beskrivelse	Utarbeidet	Fagkontroll	Godkjent

Dette dokumentet er utarbeidet av Norconsult AS som del av det oppdraget som fremgår nedenfor. Opphavsretten tilhører Norconsult AS. Dokumentet må bare benyttes til det formål som oppdragsavtalen beskriver, og må ikke kopieres eller gjøres tilgjengelig på annen måte eller i større utstrekning enn formålet tilsier.

Engerdal Kommune	Målestokk (gjelder A1)
	1:50

Engerdal sykehjem - ombygging
Himlingsplan - Administrasjon

Norconsult	Oppdragsnummer	Tegningsnummer	Revisjon
	5196714	A-30-01-11	01