


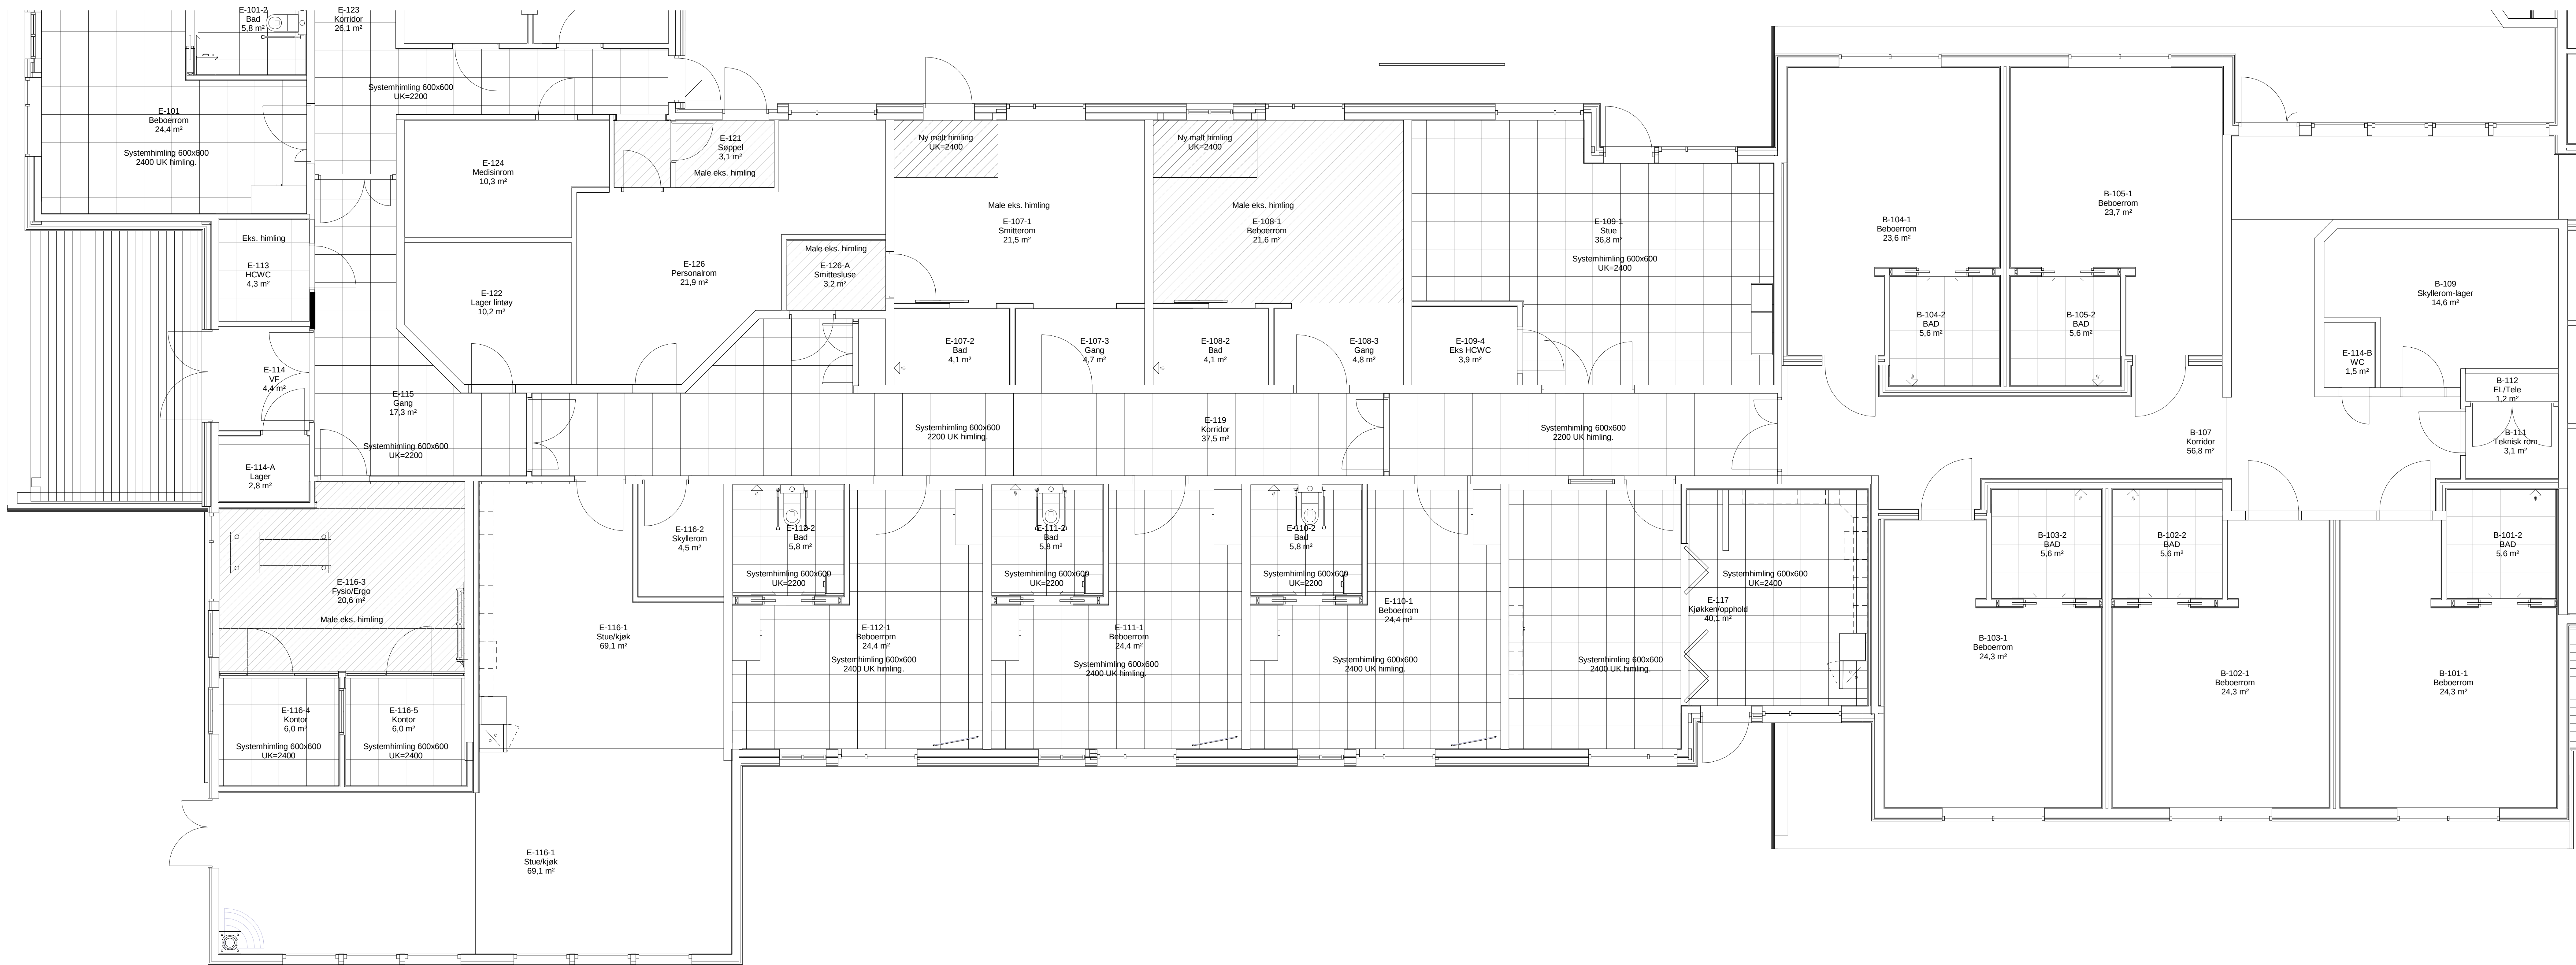

OVERSIKTSPLAN

01	2022-07-05	Anbudstegninger	Bestemmer	raghyn	erven
Rev.	Dato	Oppdragsnummer	Utskrift	Fagansvar	Costum
Dette dokumentet er utarbeidet av Norconsult AS som del av det oppdraget som fremgår nedenfor. Opphavstetten tilhører Norconsult AS. Dokumentet må bare benyttes til det formål som oppdragsavtalen beskriver, og må ikke kopieres eller gjøres tilgjengelig på annen måte eller i annen utstilling enn formålet for.					
Engerdal Kommune					Målestokk (egder A3)
Engerdal sykehjem - ombygging					1:50
Himlingsplan - Fjellbikk 2 og Demens					

Norconsult	Oppdragsnummer	Tegegningsnummer	Revisjon
	5196714	A-30-01-13	01