



VINDUER I YTTERVEGG

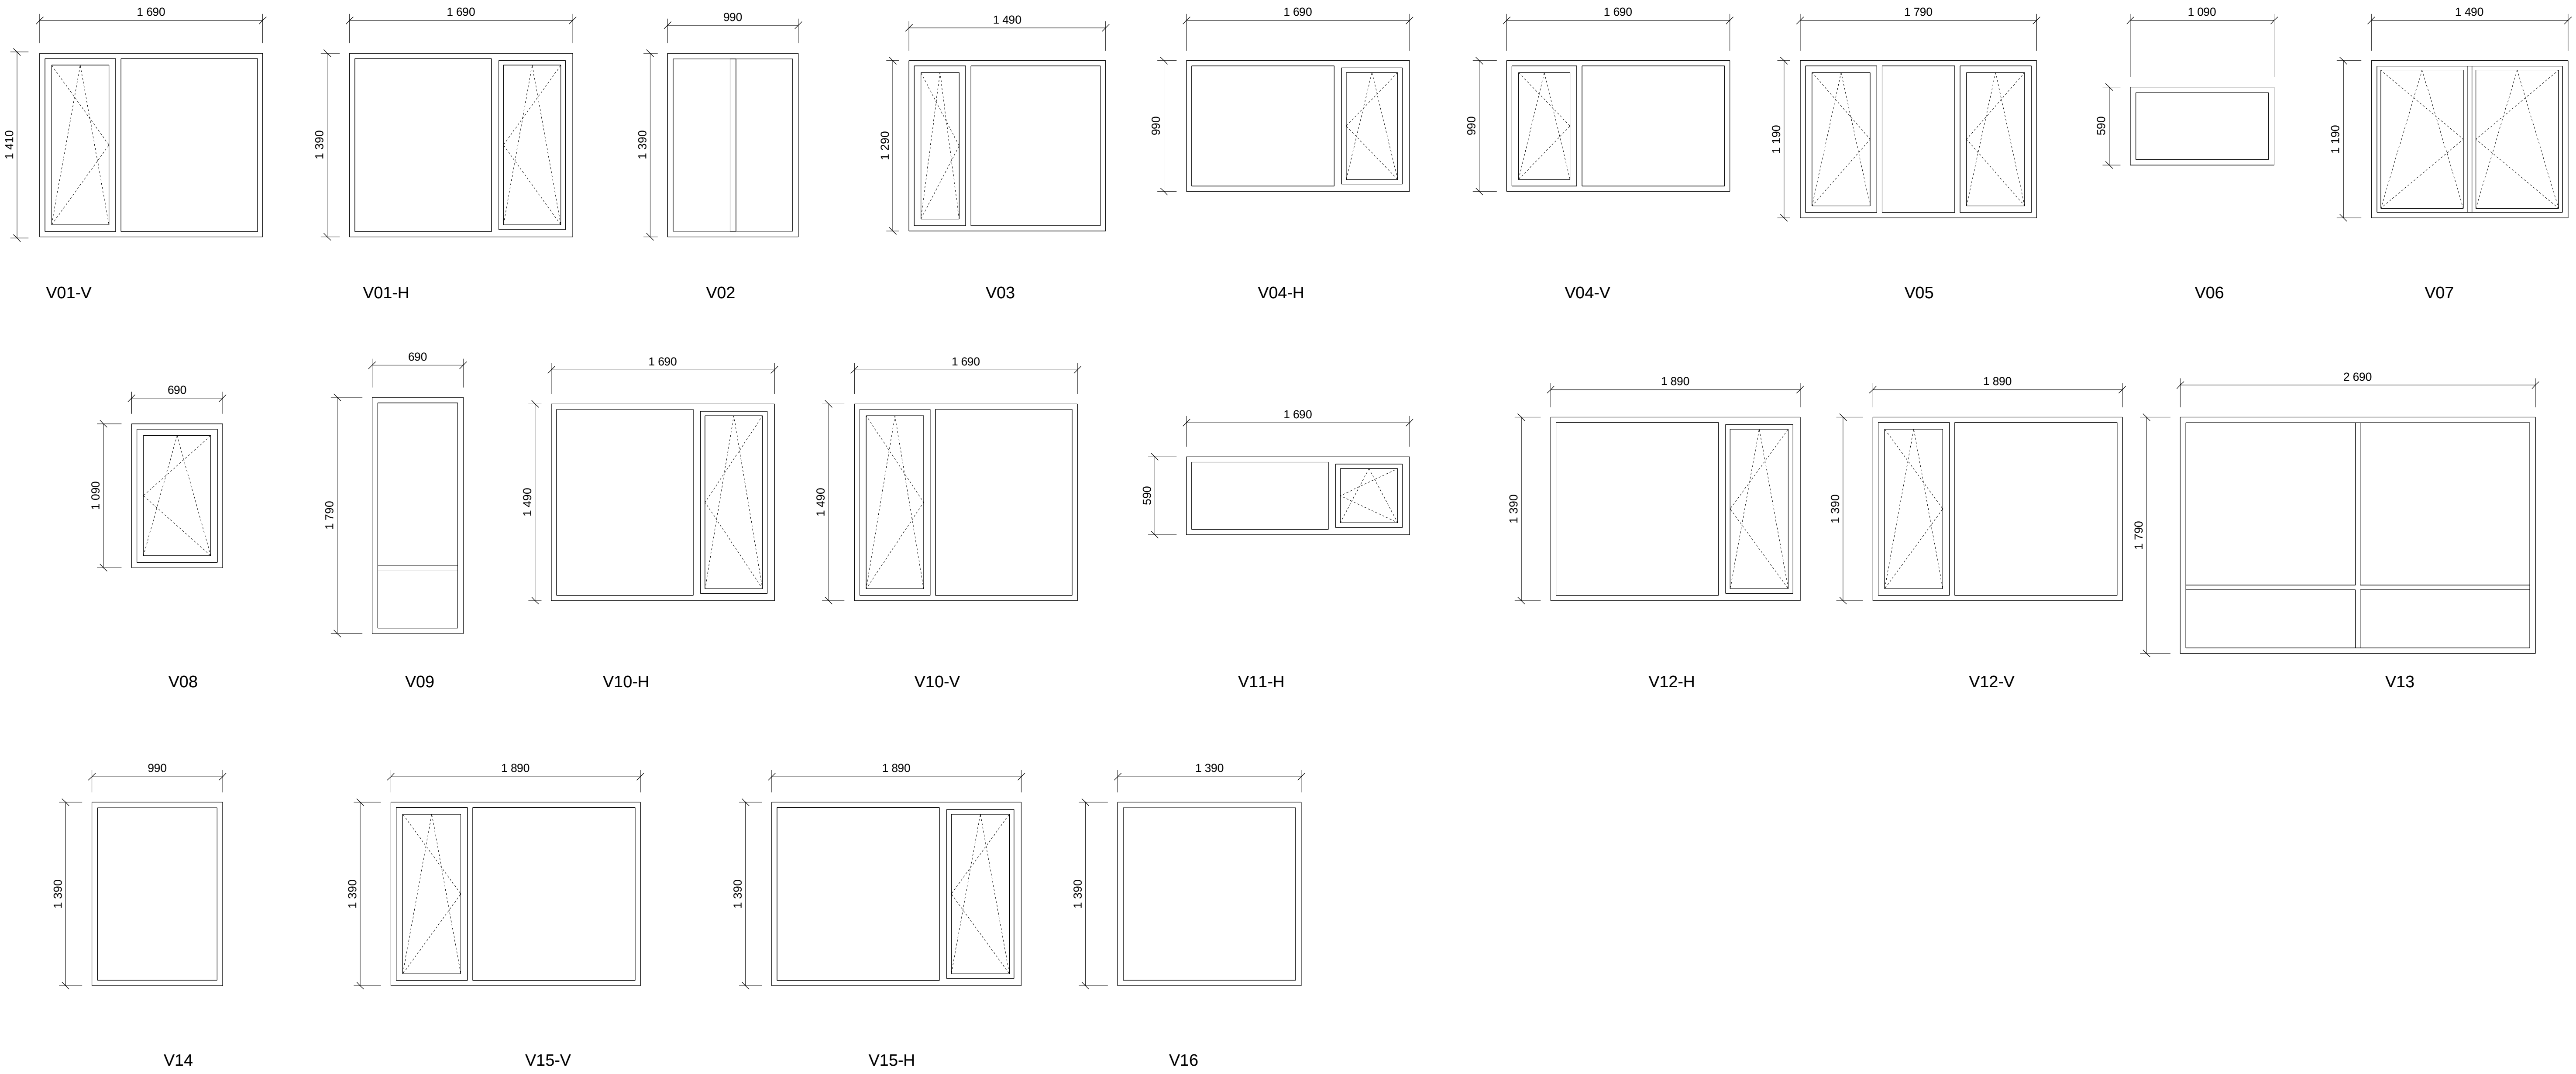

VINDUER I INNERVEGG

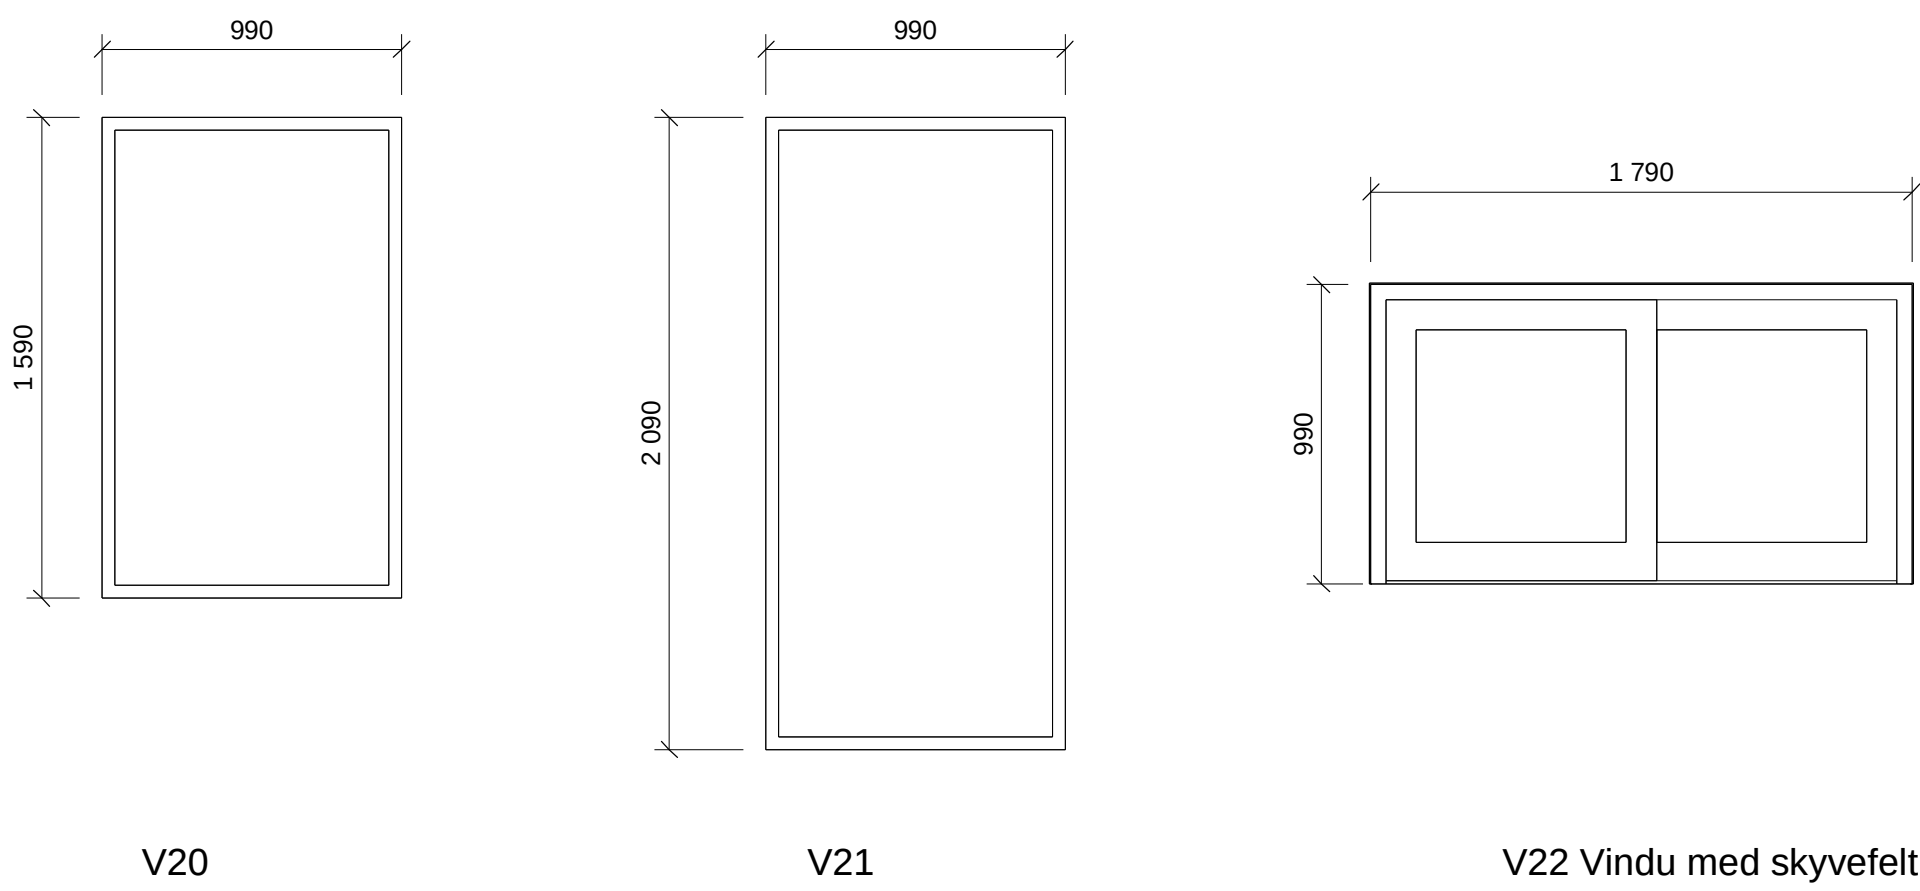

01	2022-07-05	Anbudstegninger		raghyn	ervin	
Rev.	Dato	Beskrivelse		Utarbeidet	Fagkontroll	Godkjent
Dette dokumentet er utarbeidet av Norconsult AS som del av det oppdraget som fremgår nedenfor. Opphavsretten tilhører Norconsult AS. Dokumentet må bare benyttes til det formål som oppdragsavtalen beskriver, og må ikke kopieres eller gjøres tilgjengelig på annen måte eller i større utstrekning enn formålet tilsier.						Målestokk (gjelder A1)
Engerdal Kommune						1 : 25
Engerdal sykehjem - ombygging						
Vinduskjema oppriss - ombygging						
Norconsult 		Oppdragsnummer	Tegningsnummer		Revisjon	
5196714		A-61-00-02		01		