
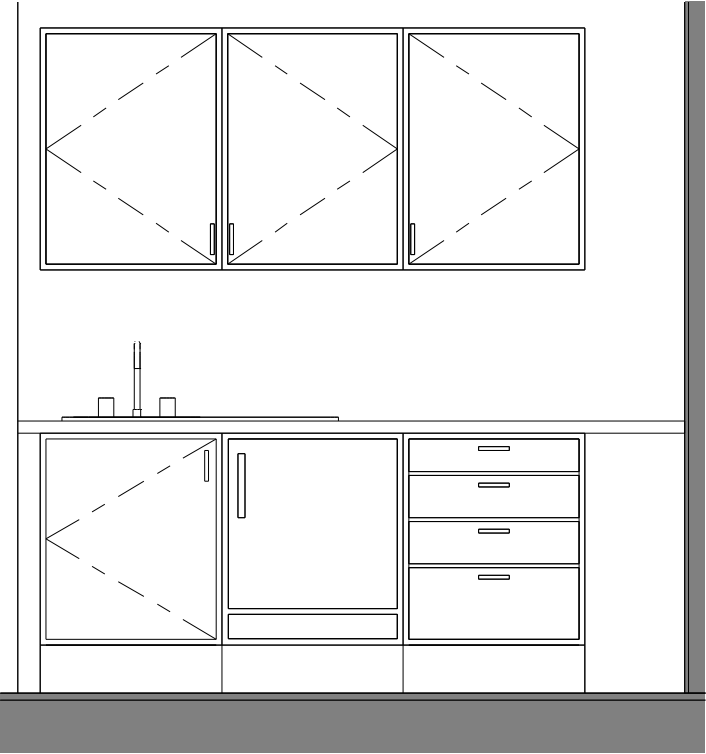


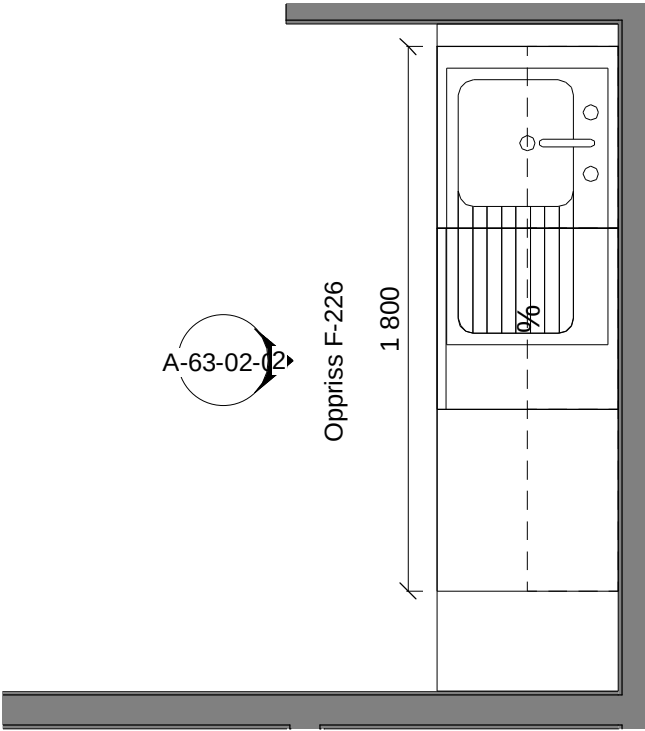

- Innredning:
- oppvaskkum
 - kjøleskap under benk

Tegningsnummer	Revisjon
A-63-02-06	01

01	2022-07-05	Anbudstegninger	raghyn	ervin	
Rev.	Dato	Beskrivelse	Utarbeidet	Fagkontroll	Godkjent
Dette dokumentet er utarbeidet av Norconsult AS som del av det oppdraget som fremgår nedenfor. Opphavsretten tilhører Norconsult AS. Dokumentet må bare benyttes til det formål som oppdragsavtalen beskriver, og må ikke kopieres eller gjøres tilgjengelig på annen måte eller i større utstrekning enn formålet tilsier.					Målestokk (gjelder A3)
Engerdal Kommune					1 : 25
Engerdal sykehjem - ombygging Kjøkkenskjema F-226					
Norconsult Os i Østerdalen		Oppdragsnummer 5196714	Tegningsnummer A-63-02-06	Revisjon 01	