




Skisse av utforming Pergola mot sør



Skisse av utforming Pergola mot nord

- Bærekonstruksjon:
- Limtresøyler: 140x135 imp.
 - Limtrebjelker: 90x300 imp.
 - Taksperrer: 48x198 imp., c/c 600
 - Avstivere: 48x98 imp.
 - Tak: Plastmo TwinLite 16 mm eller tilsvarende

Alle trekonstruksjoner overflatebehandles med ett strøk grunning og to strøk dekkbeis.

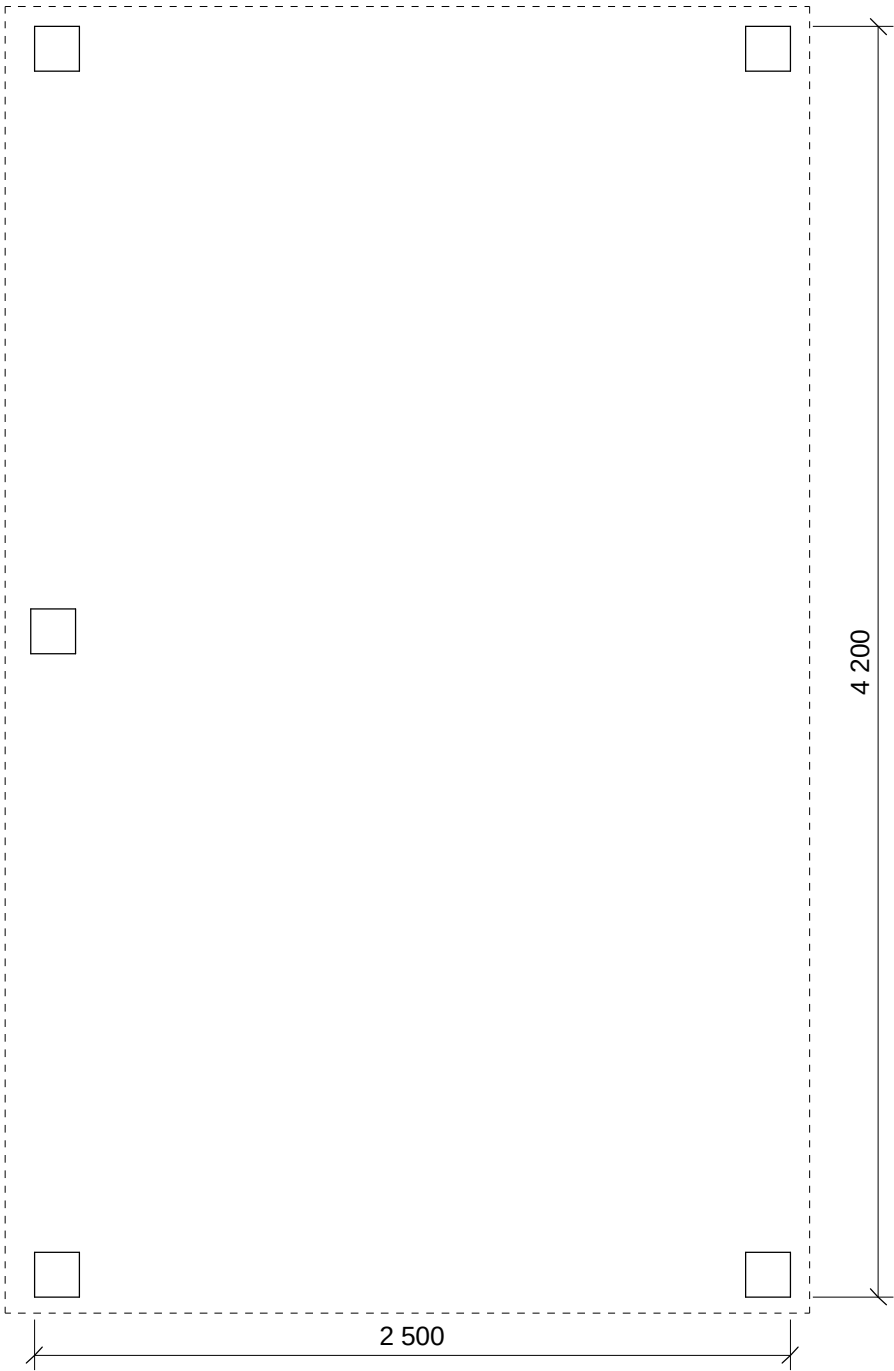

Minimum fri høyde under laveste bjelke: 2100 mm
Tak skal ha fall

Tegningsnummer	Revisjon
A-64-01-01	01

01	2022-07-05	Anbudstegninger	raghyn	erwin	
Rev.	Dato	Beskrivelse	Utarbeidet	Fagkontroll	Godkjent
Dette dokumentet er utarbeidet av Norconsult AS som del av det oppdraget som fremgår nedenfor. Opphavsretten tilhører Norconsult AS. Dokumentet må bare benyttes til det formål som oppdragsavtalen beskriver, og må ikke kopieres eller gjøres tilgjengelig på annen måte eller i større utstrekning enn formålet tilsier.					Målestokk (gjelder A3)
Engerdal Kommune					1 : 25
Engerdal sykehjem - ombygging Skjema Pergola					
Norconsult Os i Østerdalen		Oppdragsnummer 5196714	Tegningsnummer A-64-01-01	Revisjon 01	