



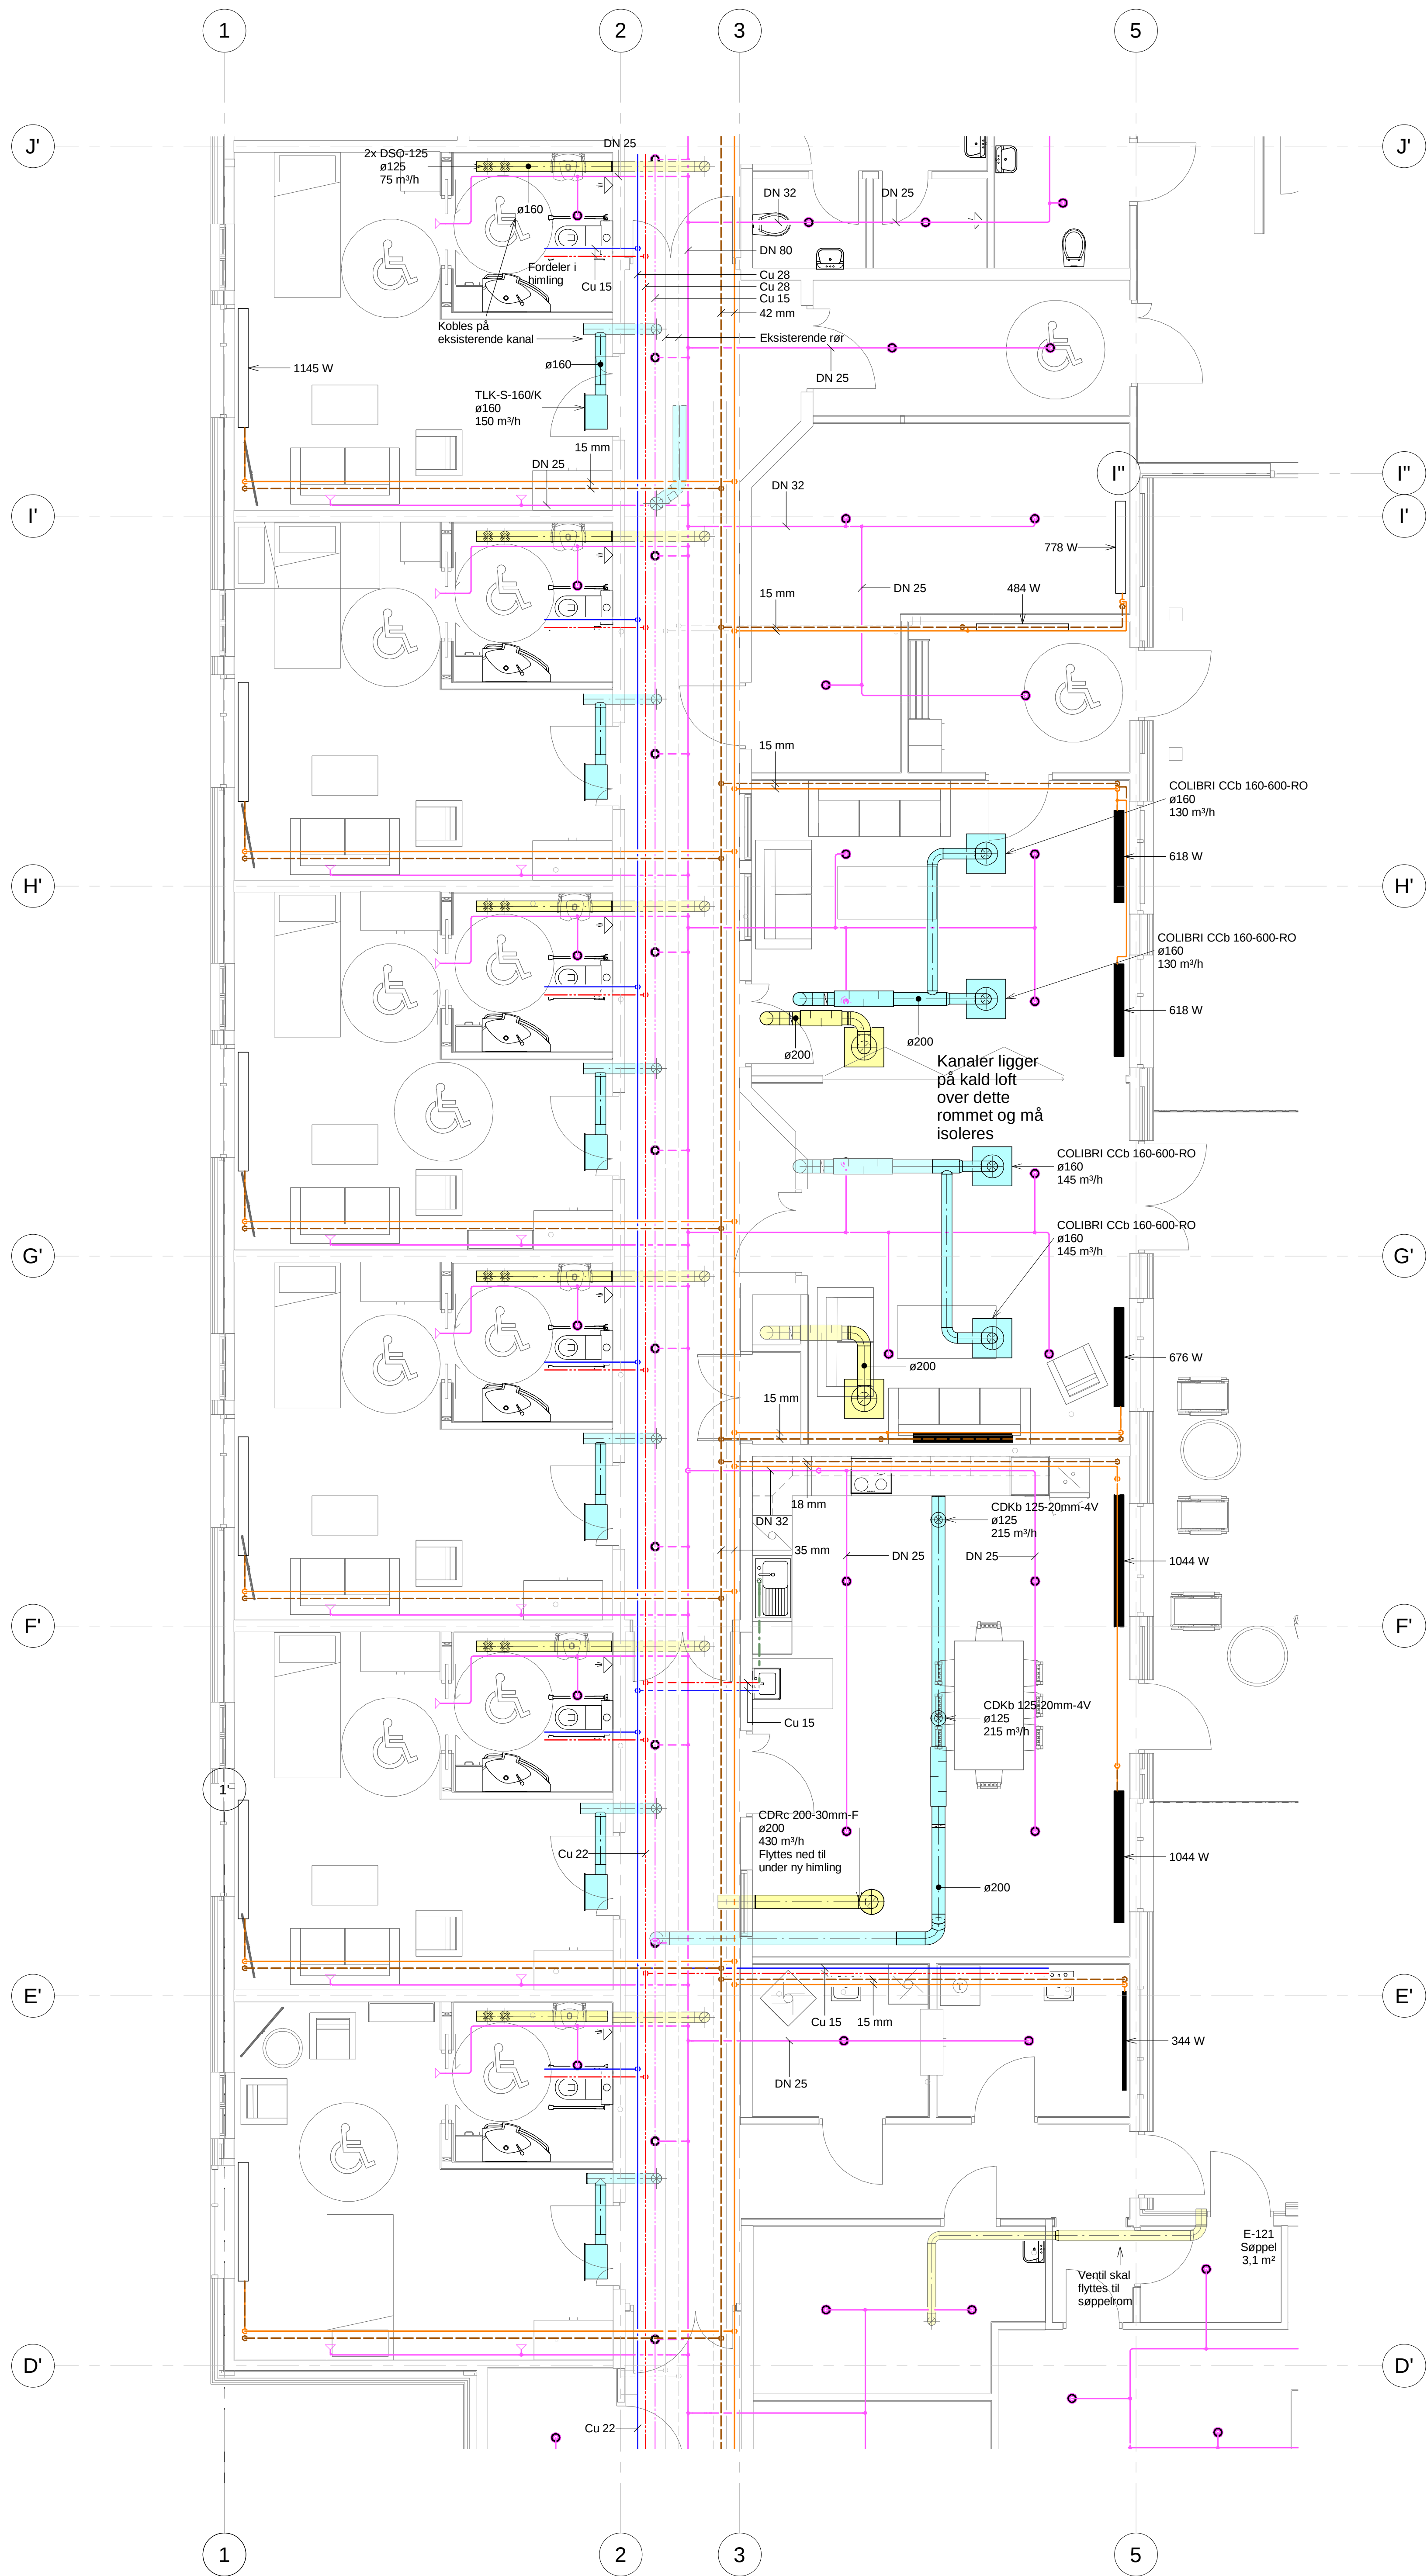

- Merknader:
- Halvtone = eksisterende kanaler
 - Heltone = nye kanaler

- STATUSIDENTIFIKASJON
- A - For intern bruk hos utgivende part
 - B - For informasjon / kommentar hos eksterne parter
 - C - For gjennomgåelse / kontroll hos eksterne parter
 - D - For godkjenning hos oppdragsgiver
 - E - For godkjenning hos myndigheter
 - F - For anskaffelse
 - G - For utførelse i fabrikk / verksted (produksjon / prefabrikasjon)
 - H - For utførelse på anlegg / byggeplass / montasjested (bygging / montasje)
 - J - For bruk
 - U - Utlåst
 - Z - Som utført (produsert / bygget / montert / implementert)

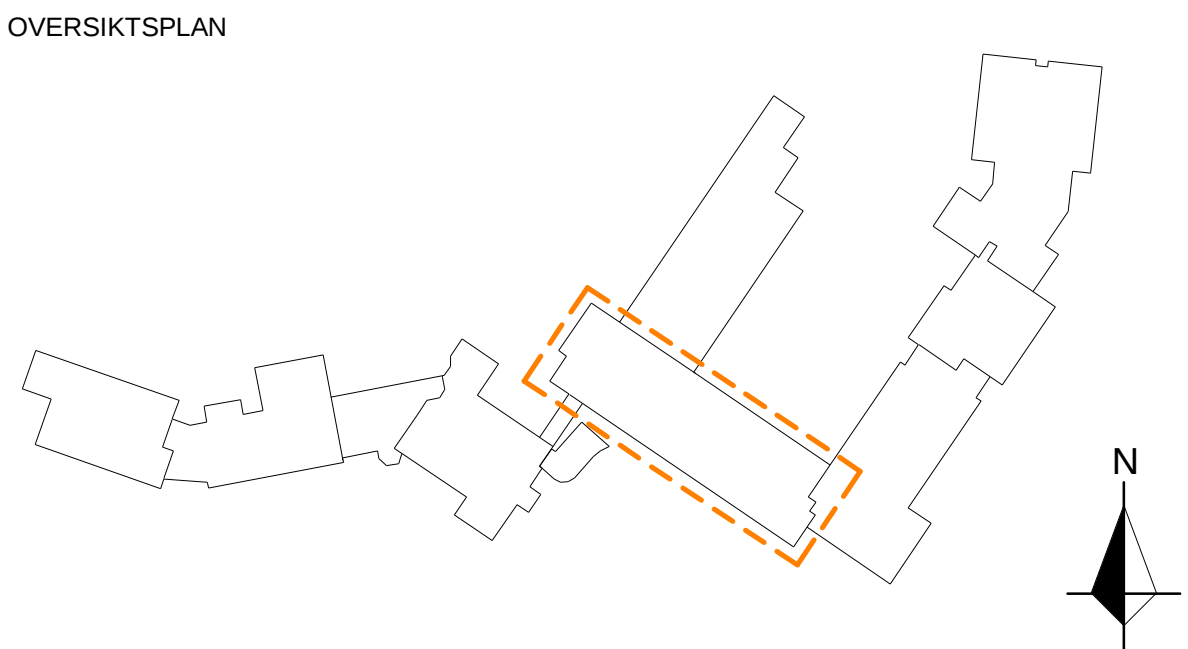

F1	16.06.2022	Anbudstegning	Sjåen	Er/Vin
Rev.	Dato	Beskrivelse	Utført	Fagperson

Dette dokumentet er utarbeidet av Norconsult AS som del av det oppdraget som fremgår nedenfor. Opphavstexten skal være Norconsult AS. Dokumentet må bare benyttes til det formål som oppdragsavtalen beskriver, og må ikke kopieres eller gjøres tilgjengelig på annen måte eller i annen sammenheng enn formålet disse.

Engerdal kommune

1 : 50

Engerdal Sykehjem
Plan 01 - Fjellbikk 1